



I.A.C.P. BRINDISI	INTERVENTO N°	LEGGE 30-12-1960 N° 1676
PROGETTO PER LA COSTRUZIONE DI N° 19 ALLOGGI PER AGRICOLTORI IN LATISANO		
PIANTE DELLE FOND. - PT. - PRIMO PIANO	RAPP. 1:100	
UFFICIO TECNICO I.A.C.P.	PROGETTO	
	DIR. LAVORI	
	STRUTT. E CALC.	
		DISIGN. CONTR.


PIANTA DELLE FONDAZIONI

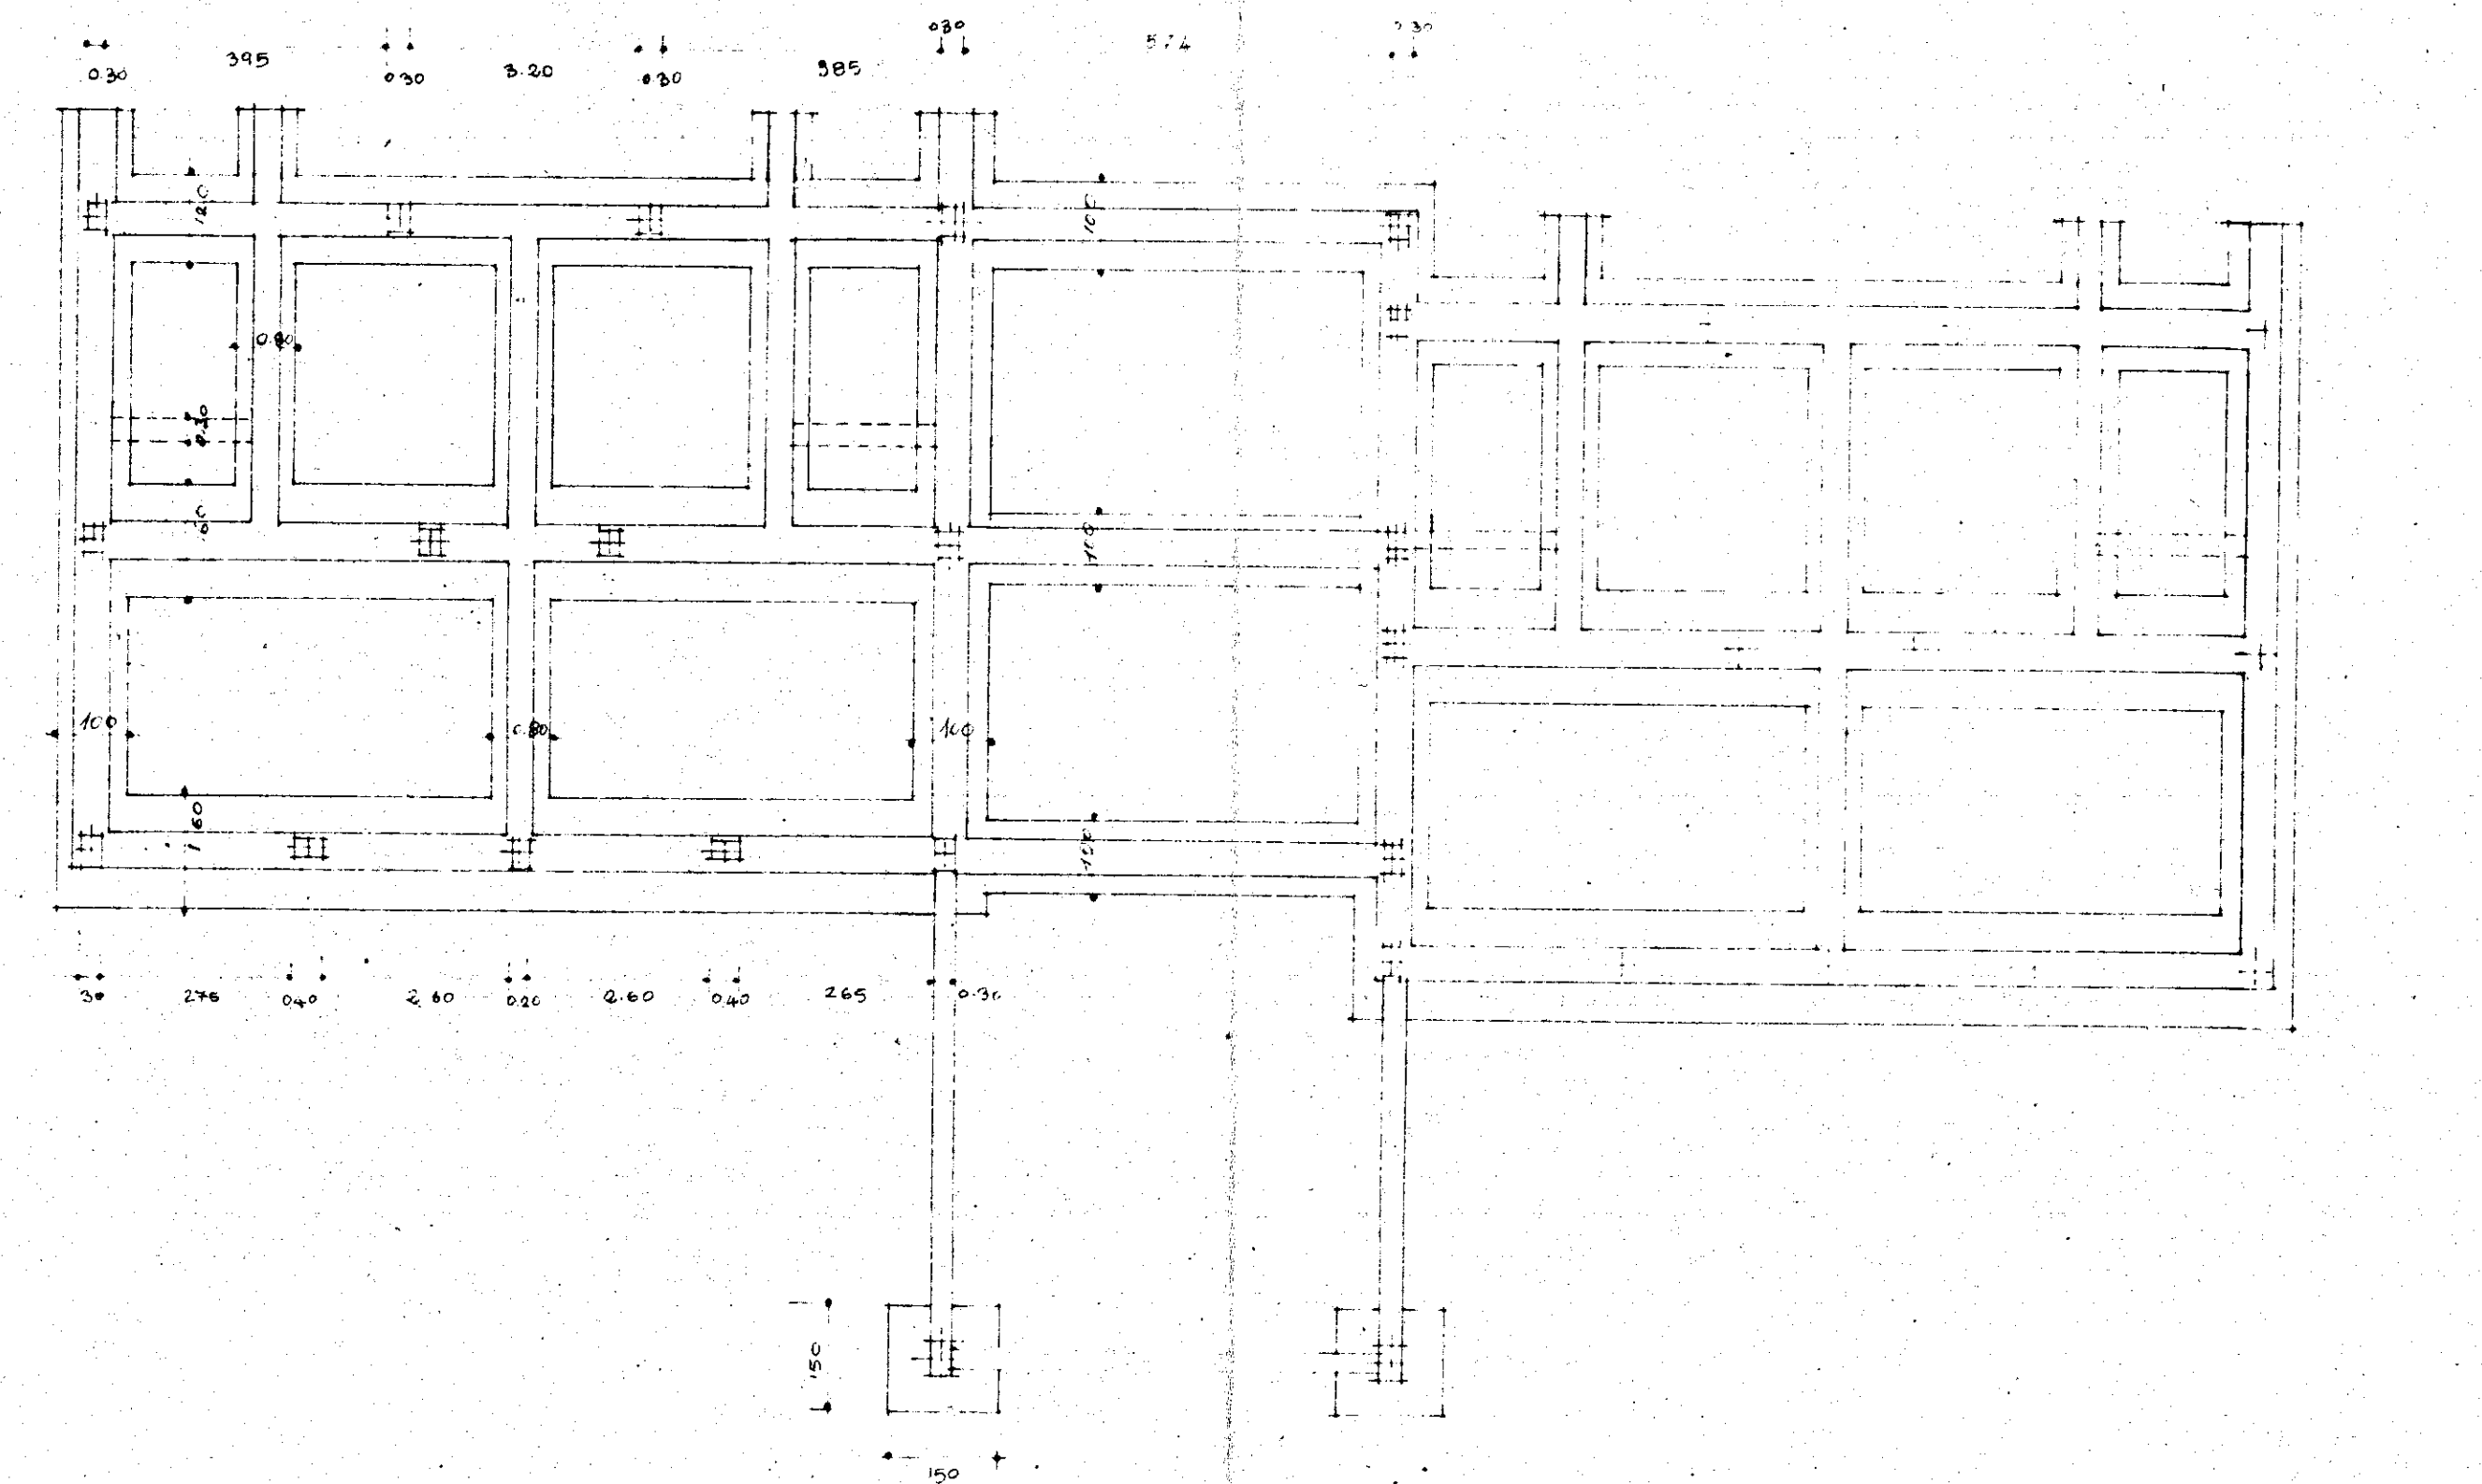

PIANTA DEL PIANO TERRA

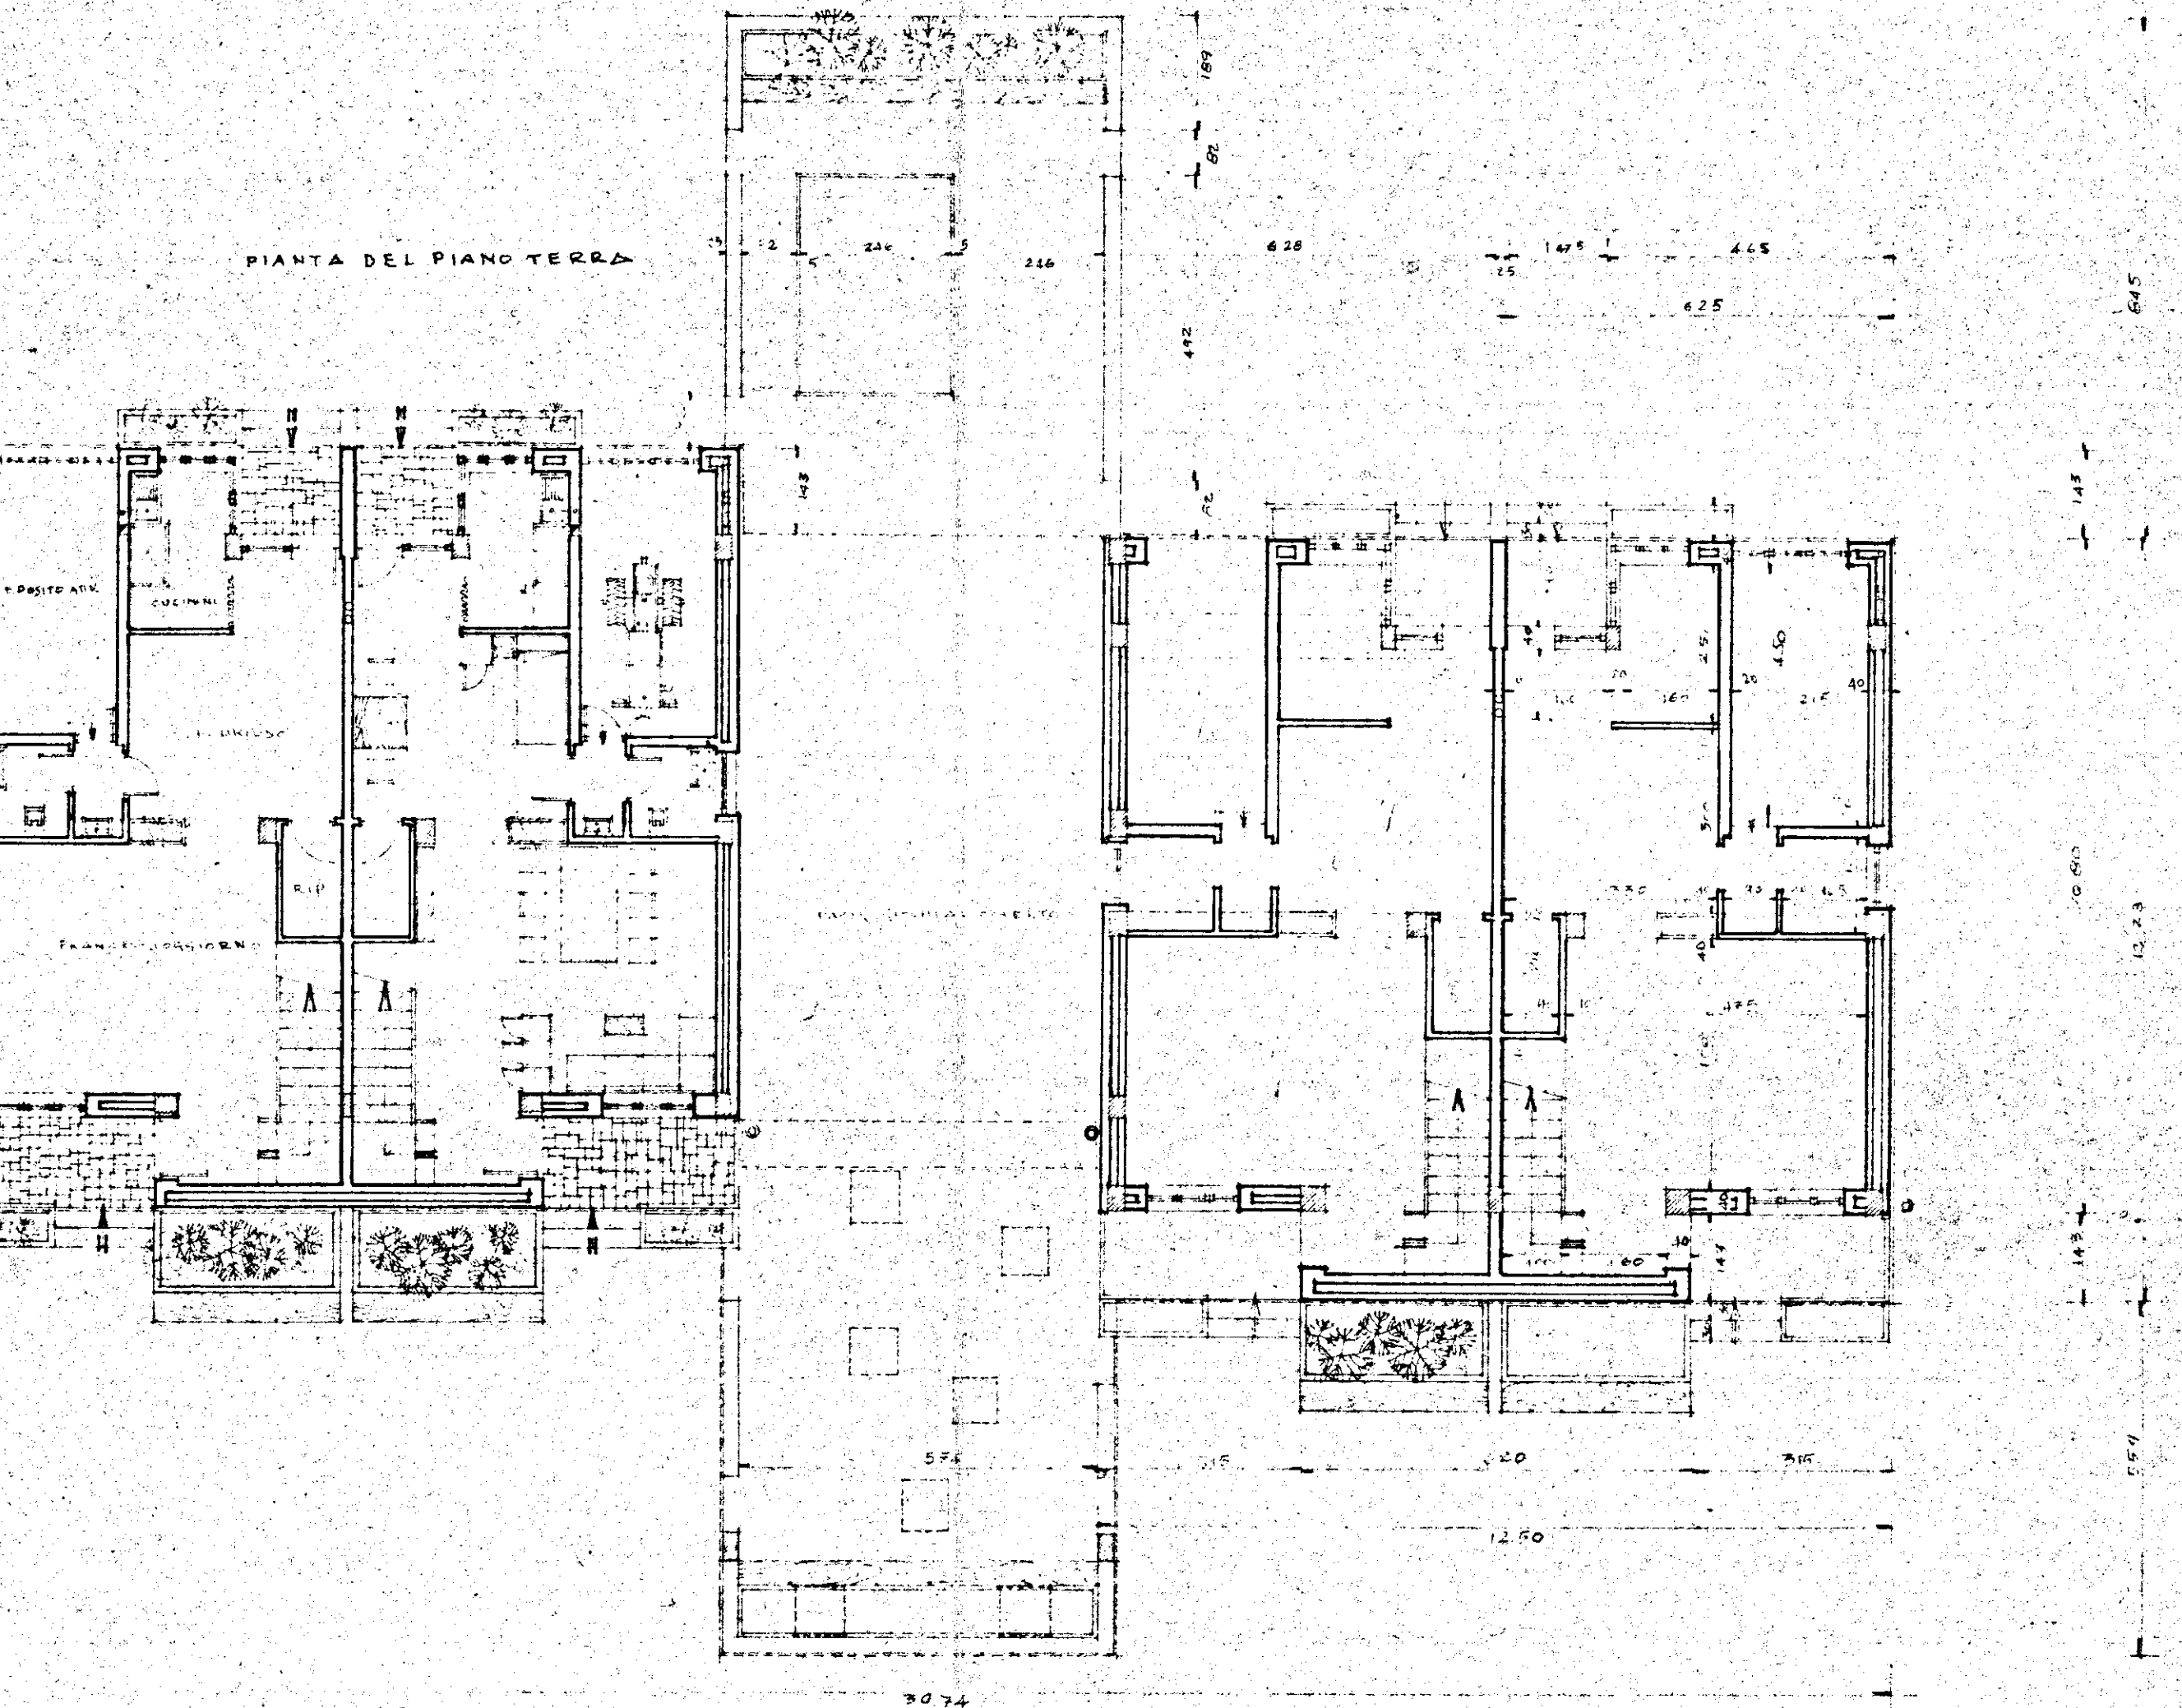

PIANTA DEL PRIMO PIANO

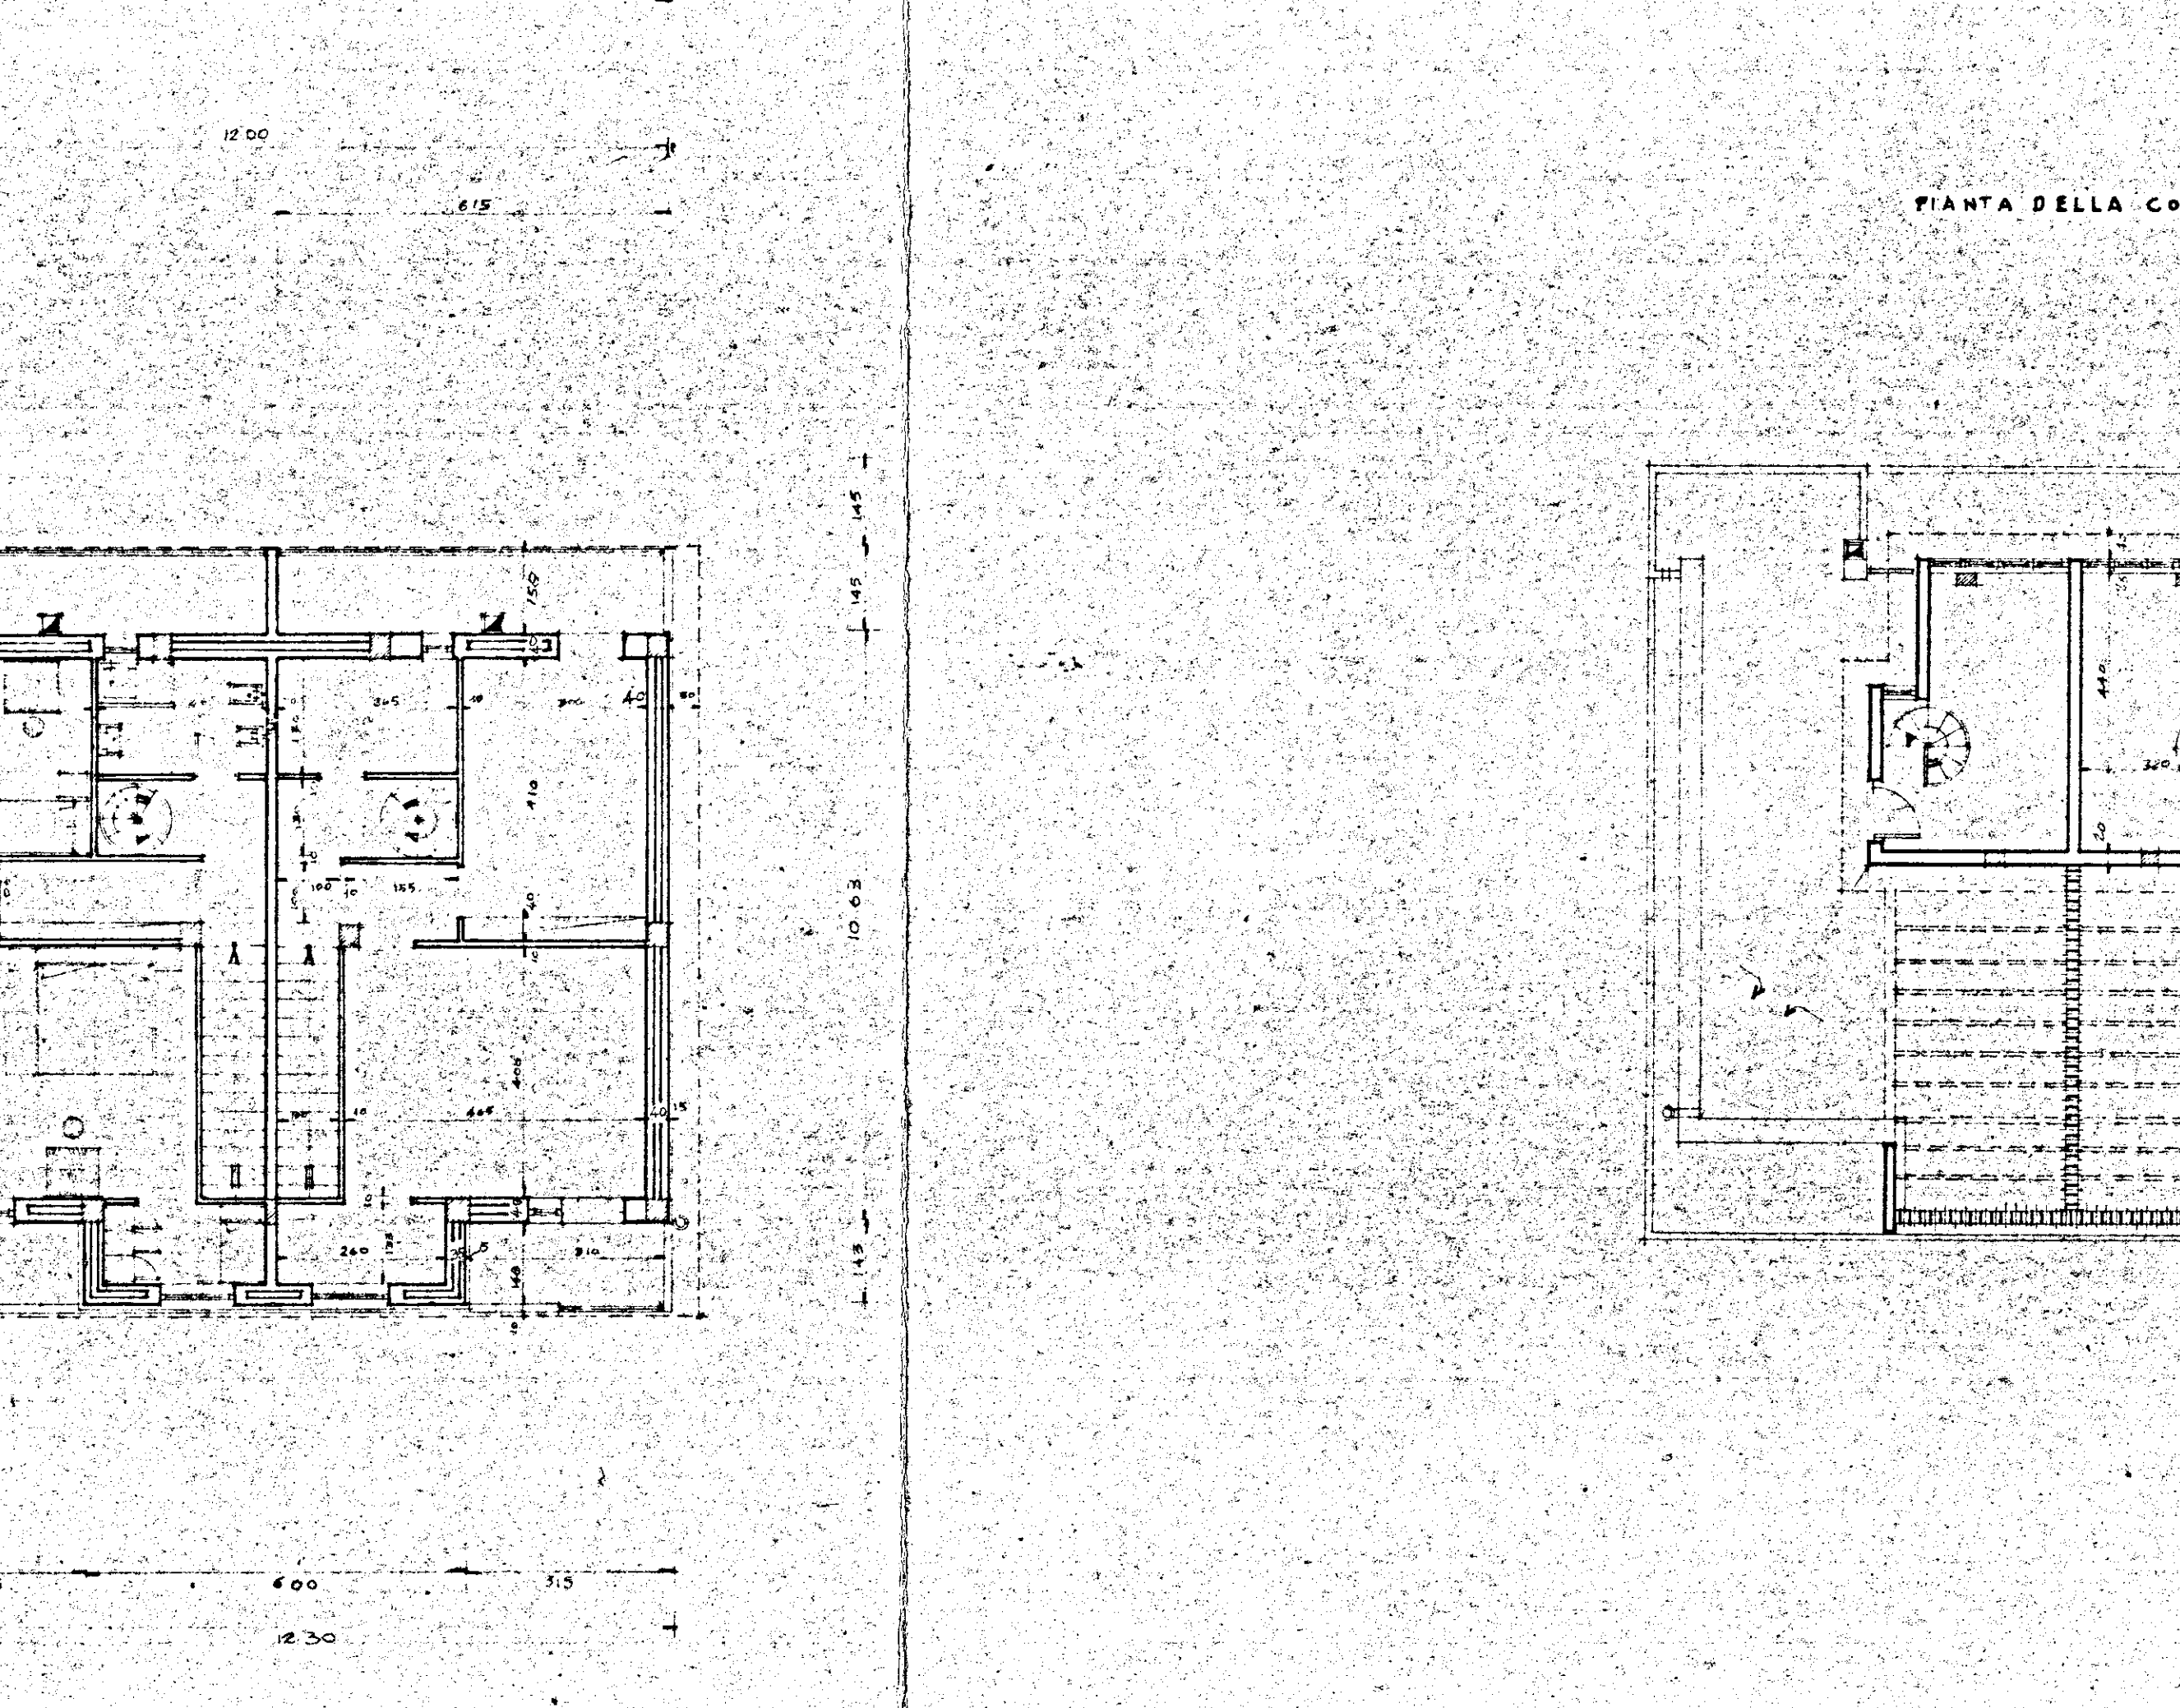

PIANTA DELLA COPERTURA

