

PROGETTISTI 10.5.58




ARCH. GIUSEPPE AMENDOLA - CAPOGRUPPO

MARIA TERESA SARNO

CECILIA VARETTI

LUIGI CRONONA

ALDO VILLANI

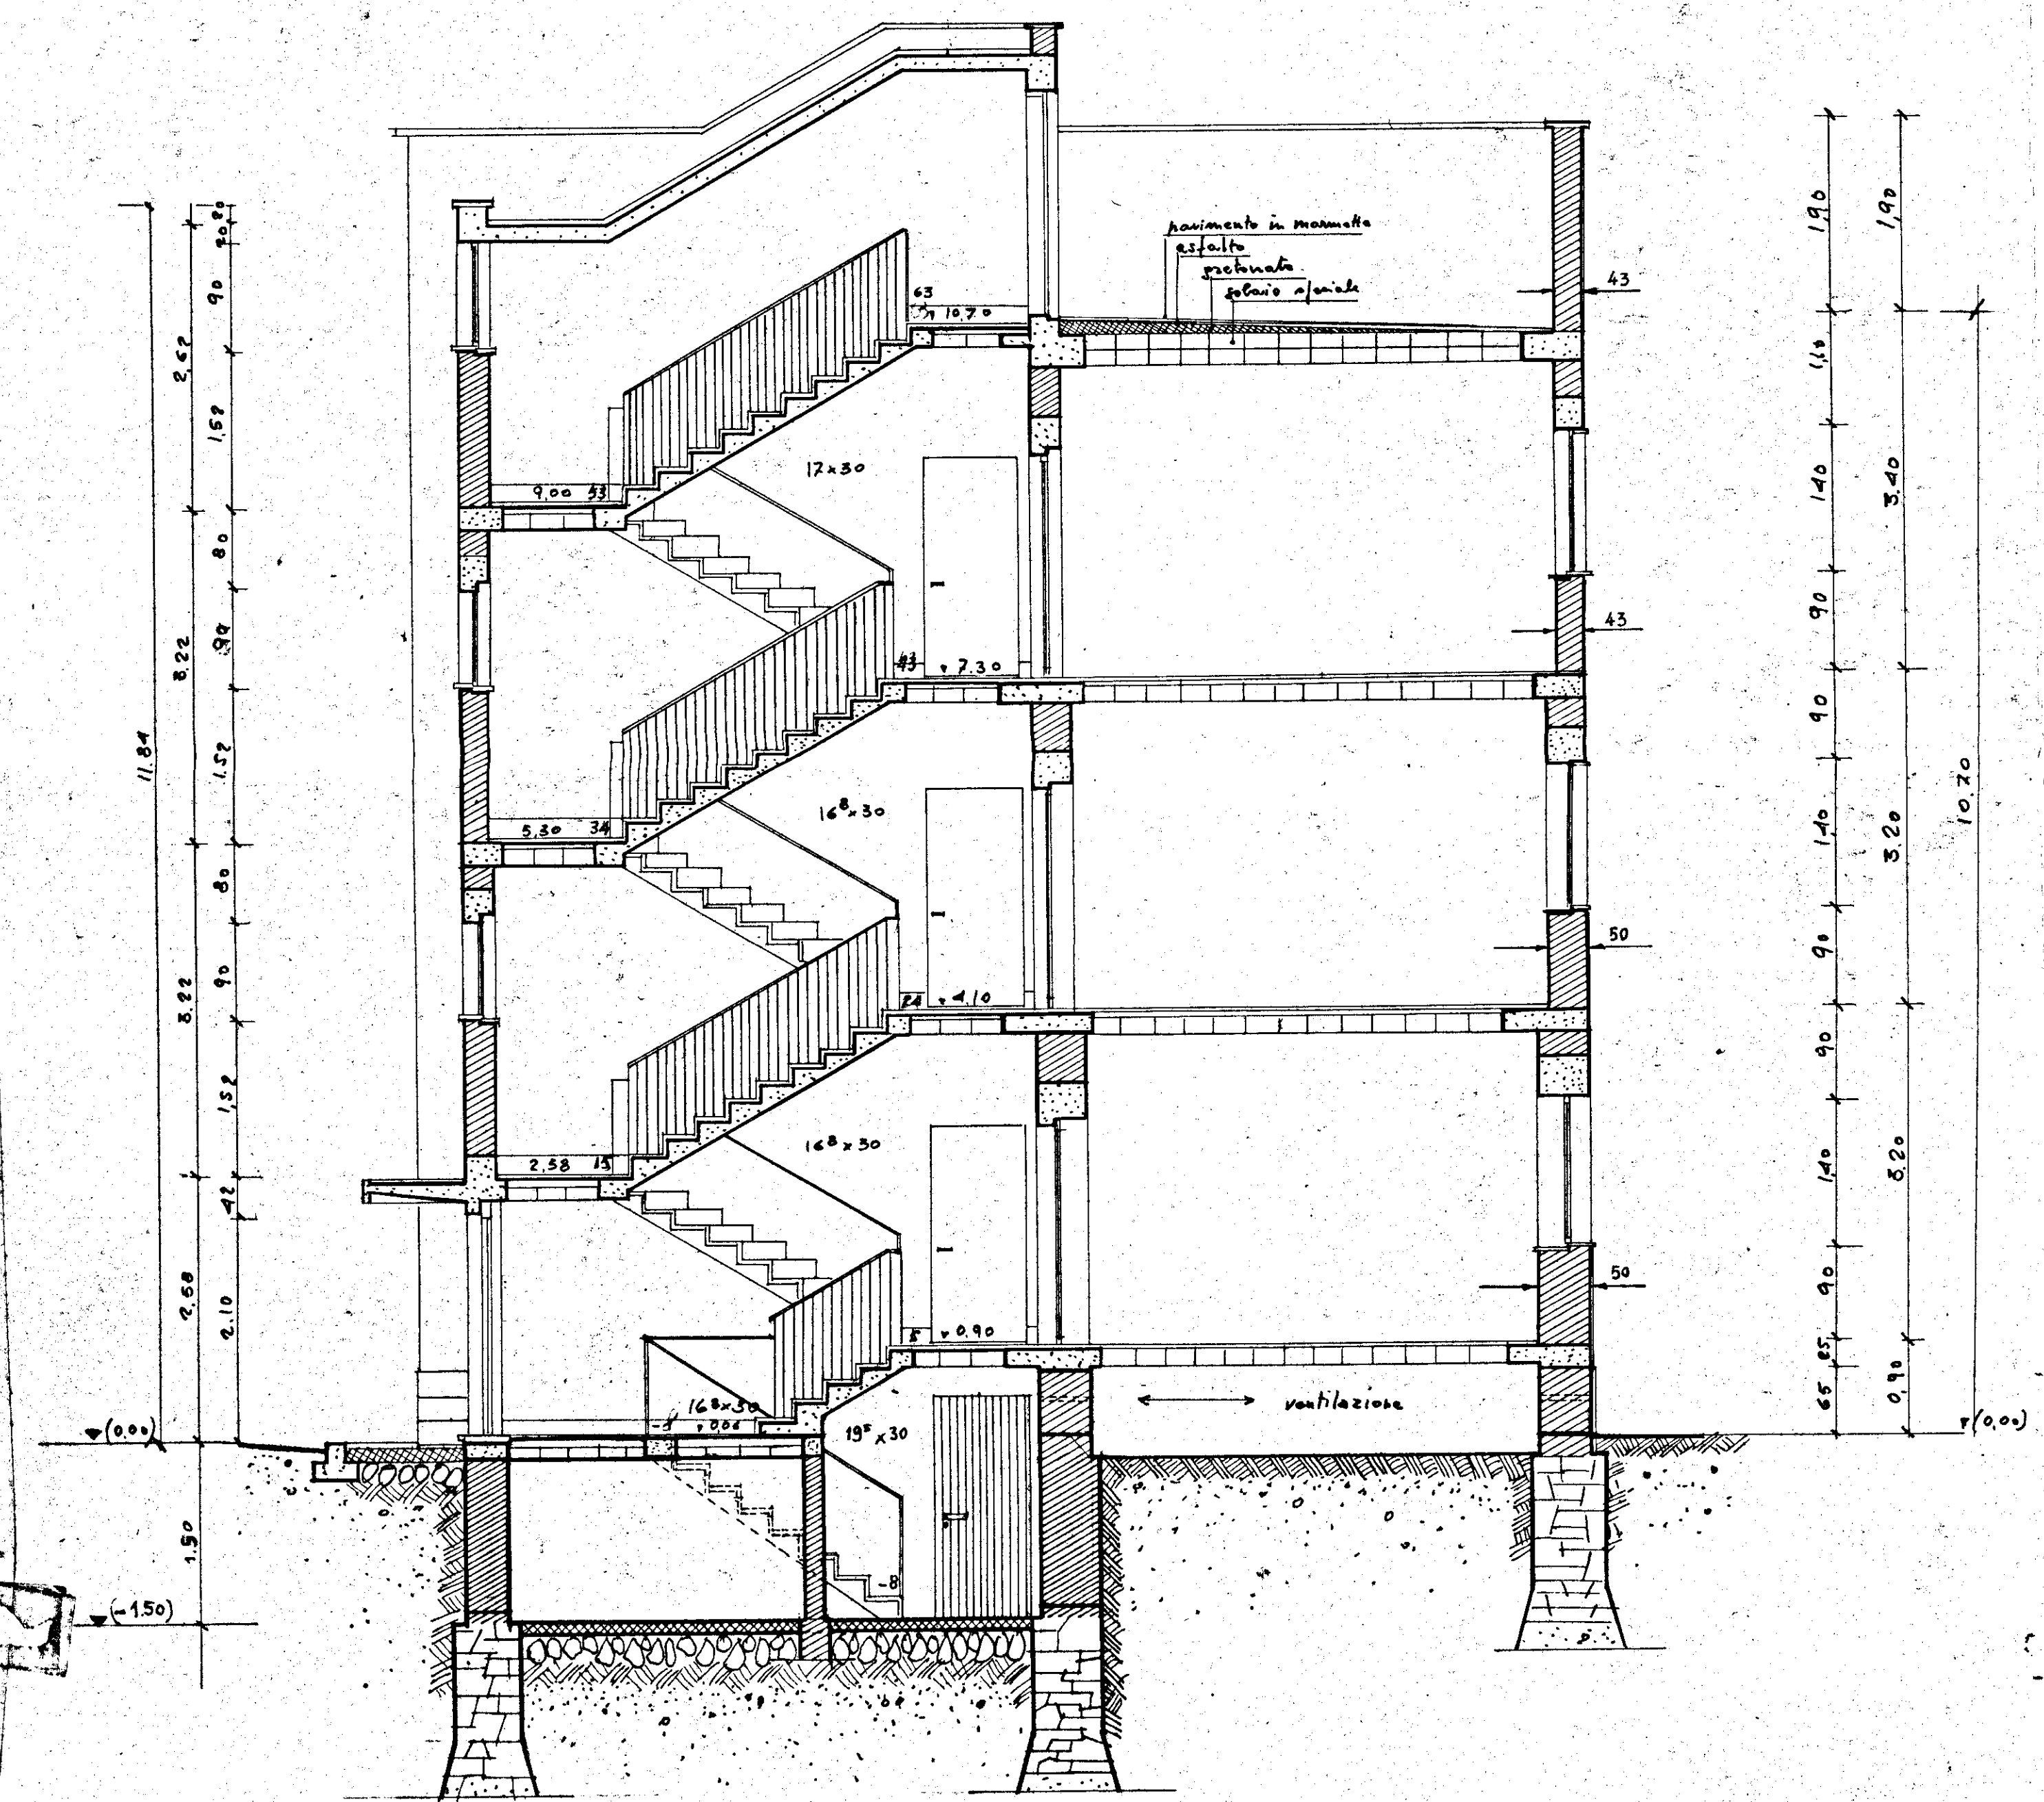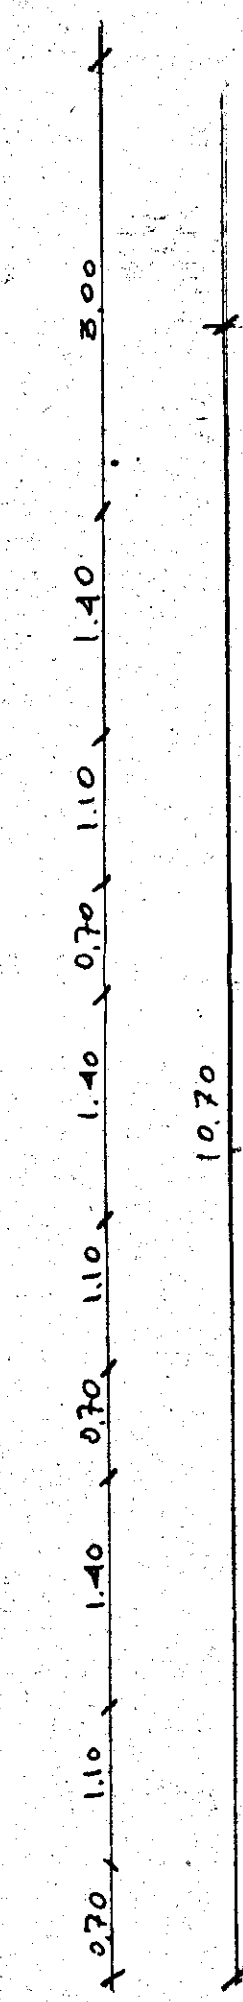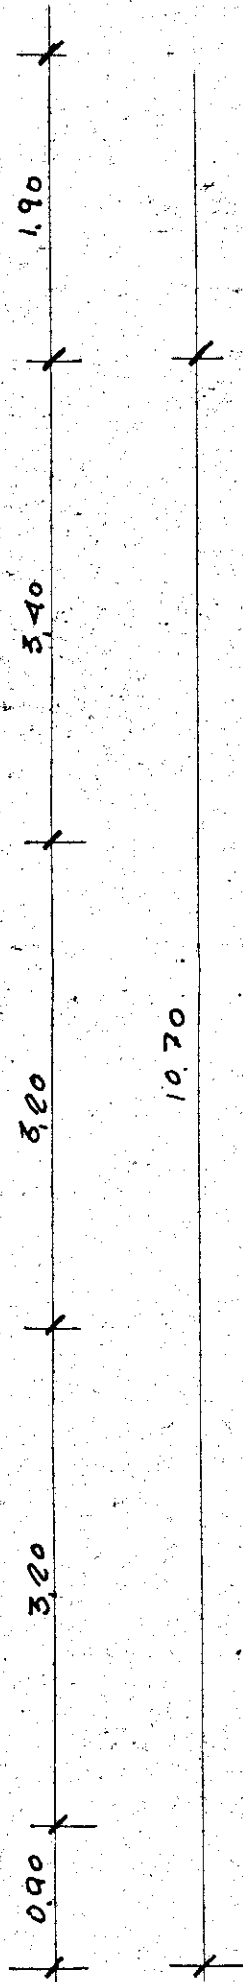

RAPP. - 199

RAPP. 1:5

PAGE 1:50