
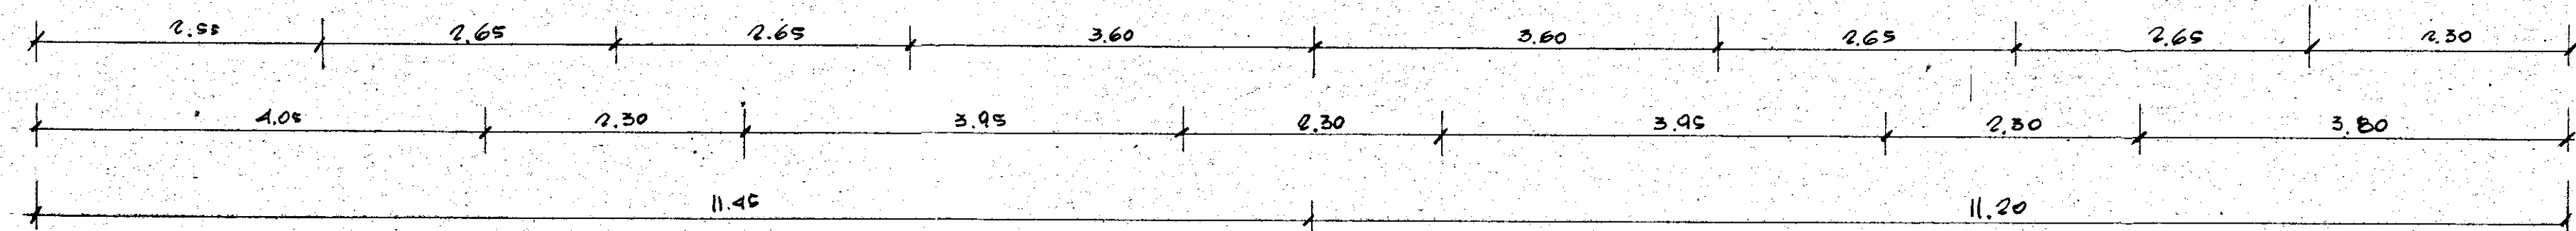




A 70	C.E.P. BRINDISI	
	QUARTIERE COORDINATO RIONE "PARADISO."	
I.A.C.P. (408)	PROGETTO ESECUTIVO	DIS. 170 - 171
LOTTO N° 8	PARTICOLARI DEI PROSPETTI	RAPP. 1:50
EDIFICIO N° 4	GRUPPO ARCH. AHENDOLA - ROMA	10-4-1958

PROGETTISTI:
 20.5.1958
 ARCH. GIUSEPPE AHENDOLA
 MARIA TERESA SANO
 CECILIA VARETTI
 LUIGI CREMONA
 ALDO VILLANI

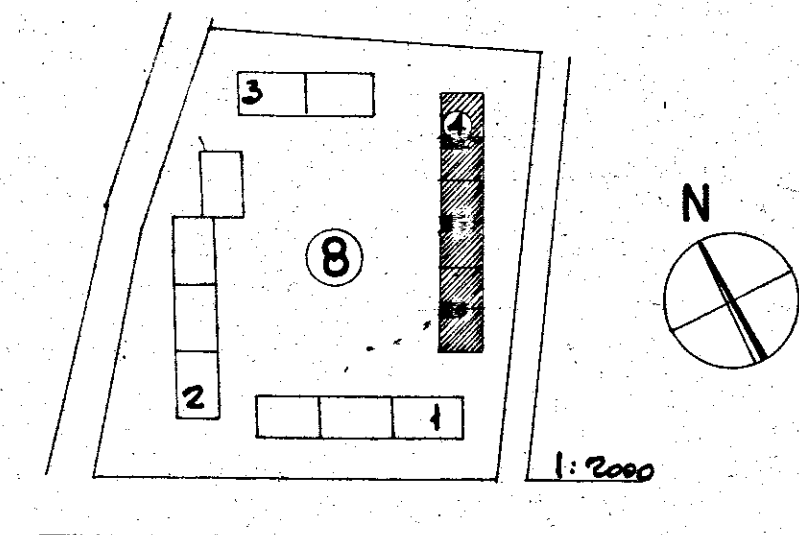

DIS. N° 170
 PROSPETTO OVEST (PARTICOLARE DEL PROSPETTO A TAV. N° 61)

RAPP. 1:50

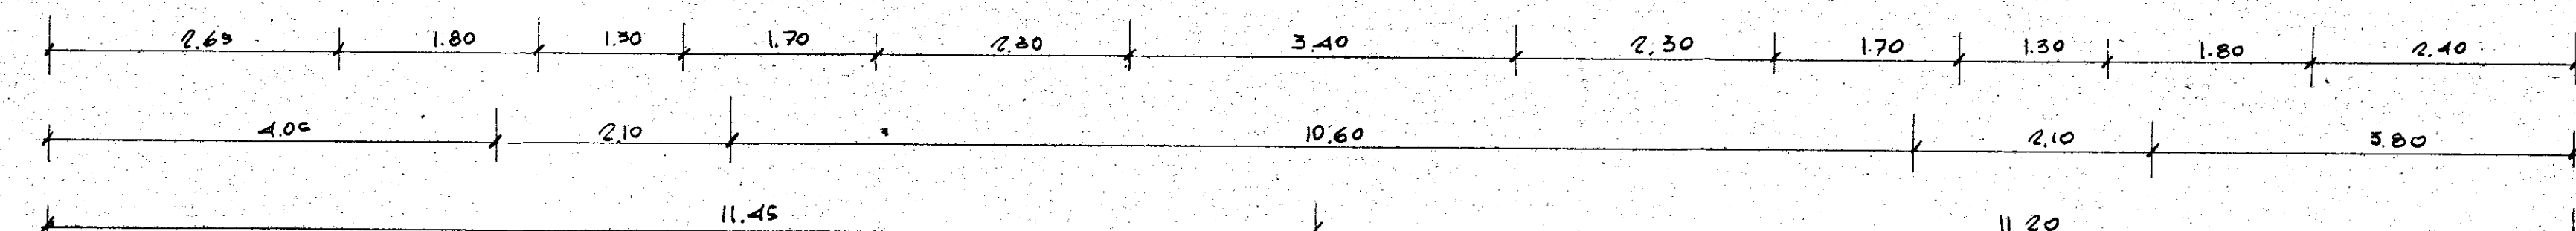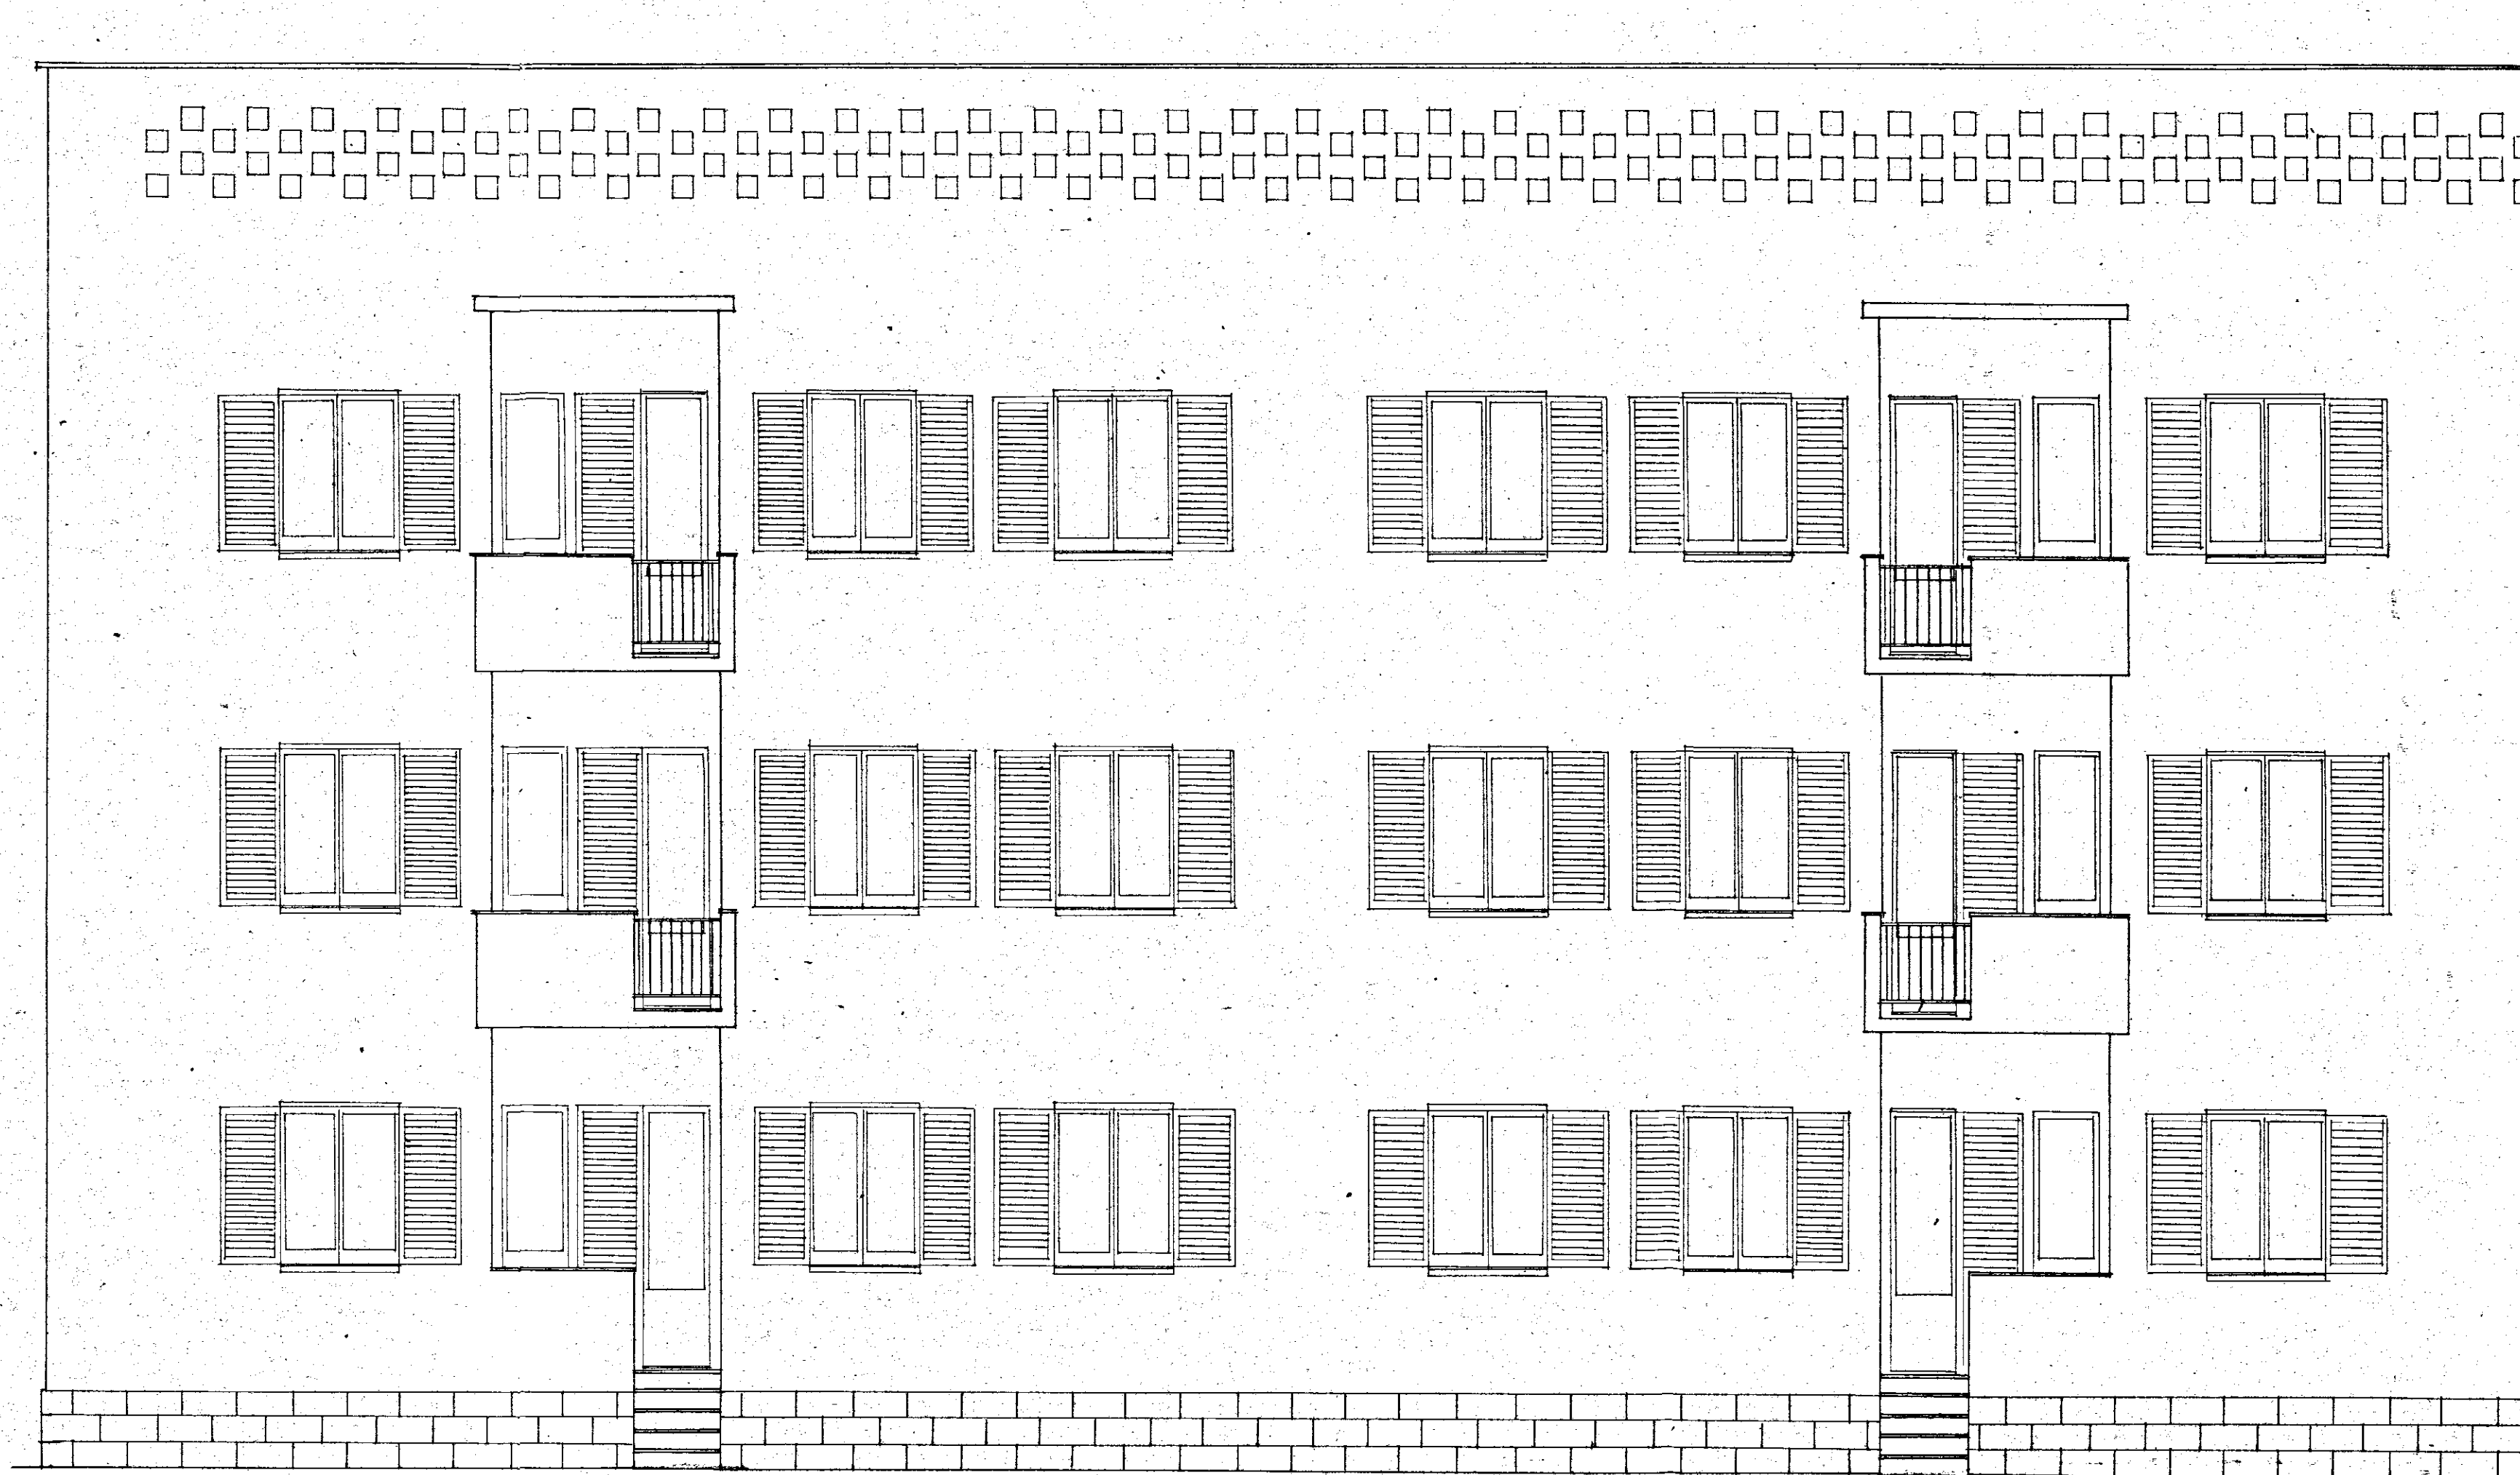

DIS. N° 171
 PROSPETTO EST (PARTICOLARE DEL PROSPETTO A TAV. N° 61)
 RAPP. 1:50