


VISTO:  
 E' copia conforme al progetto per il C.A.M.  
 la Commissione Edilizia, nella seduta del  
 3 OTT. 1979, ha espresso parere favorevole.  
 Sanzioni, n. 10 NOV. 1979  
 IL SEGRETARIO GENERALE  
 (Dott. Vito DI GIULIO)

IL COORDINATORE  
 DEI SERVIZI TECNICI  
 (Dott. Arch. Pietro ORETA)

ALTERNATIVE

I.A.C.P.	LOTTO 44°
BRINDISI	
PROGETTO PER LA COSTRUZIONE DI CASE POPOLARI IN BRINDISI - QUARTIERE "S. ELIA", LEGGE 28-3-1948 - n. 422	
PIANTA PORTICATO (PAL. AD L.)	RAPP. 1:100
UFFICIO TECNICO I.A.C.P.	
20.9.1979	

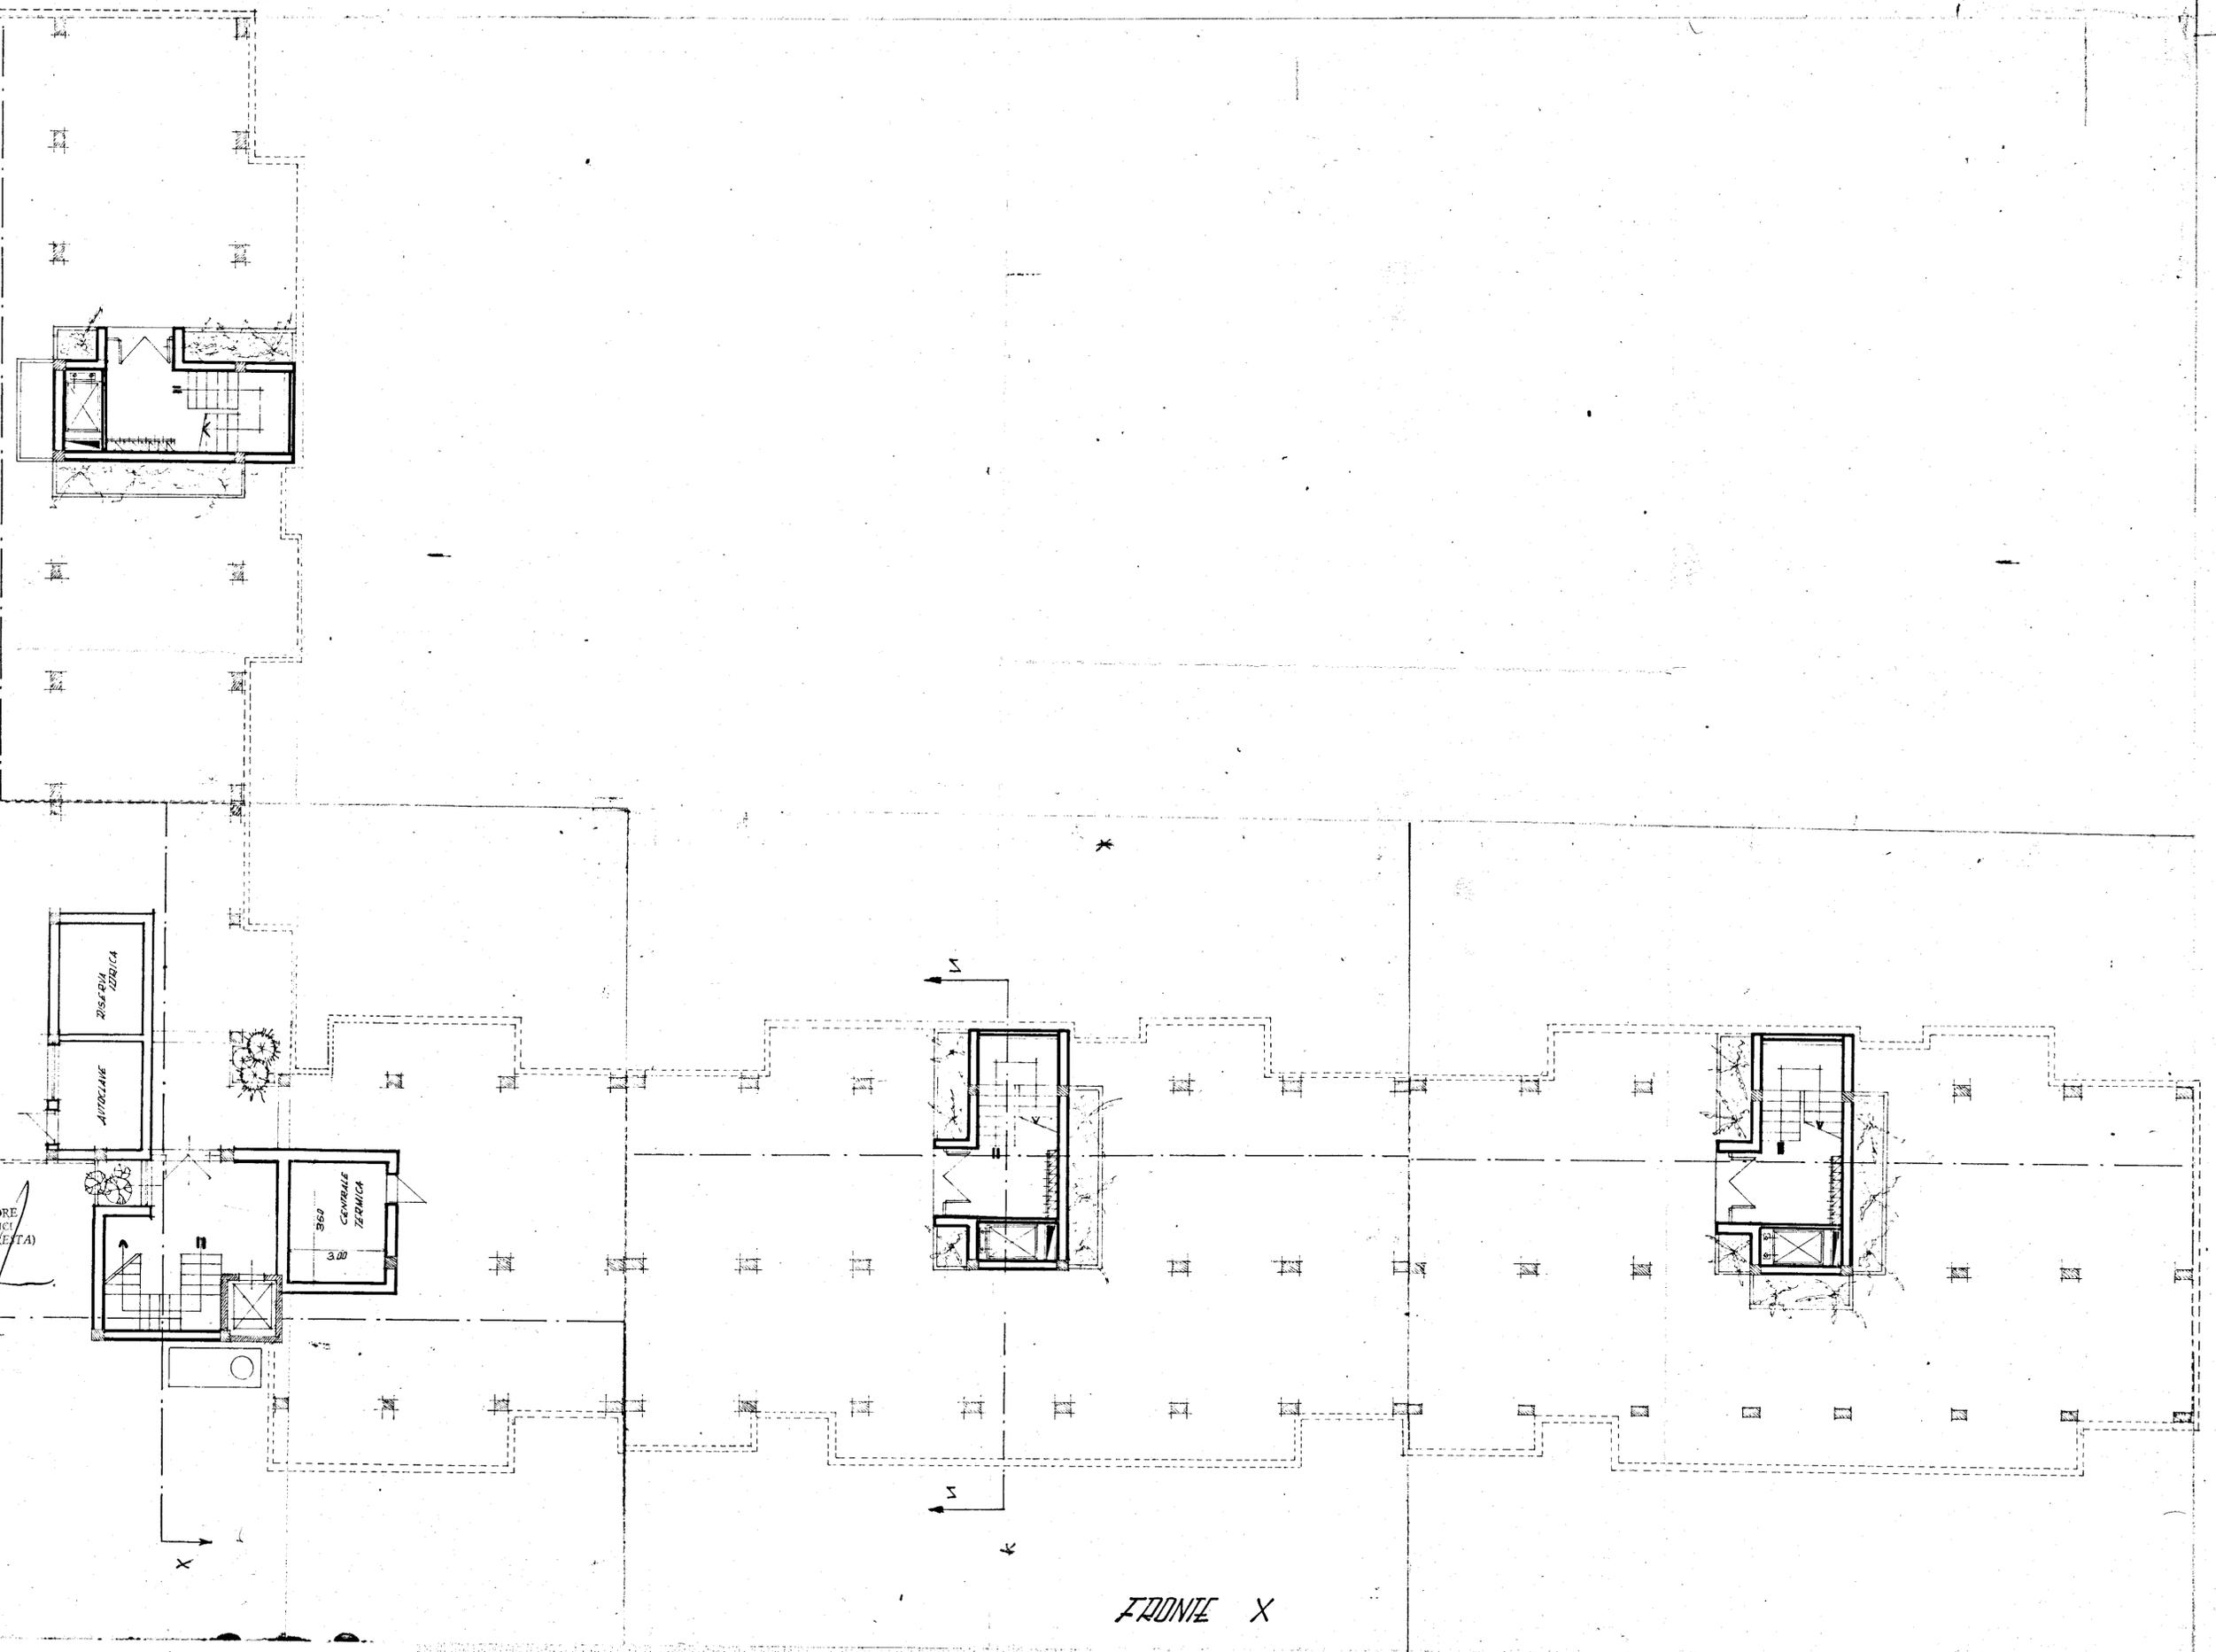

FRONTE X