

EDIL-SAR-TOM s.r.l.
L'Amministrazione Unica

Si attesta che copia del presente atto risulta depositata presso questo Ufficio ai sensi della legge n. 1096 del 5-11-1971.

7 GEN 1988
IL FUNZIONARIO PROETTO
IL COORDINATORE DELL'UFFICIO
(Ing. Francesco SANTAPASQUA)

istituto autonomo case popolari

— brindisi —

legge 5-8-1978 n. 457 IV° biennio 1984/85
programma intervento n. 001-117-1
codice 4-16-74-001-01

lav. **7-B**

progetto per la costruzione di alloggi
popolari in BRINDISI (RIONE BOZZANO)
LOTTO -F- (SCALE O-P-Q)


ufficio
progettazione
i. a. c. p.
brindisi

- SCALE 'P. e Q.' -


alloggi n. 28 da mq. 95

scala 1: 60

PIANTA - ARMATURA PARETI - DADO ASCENSORE

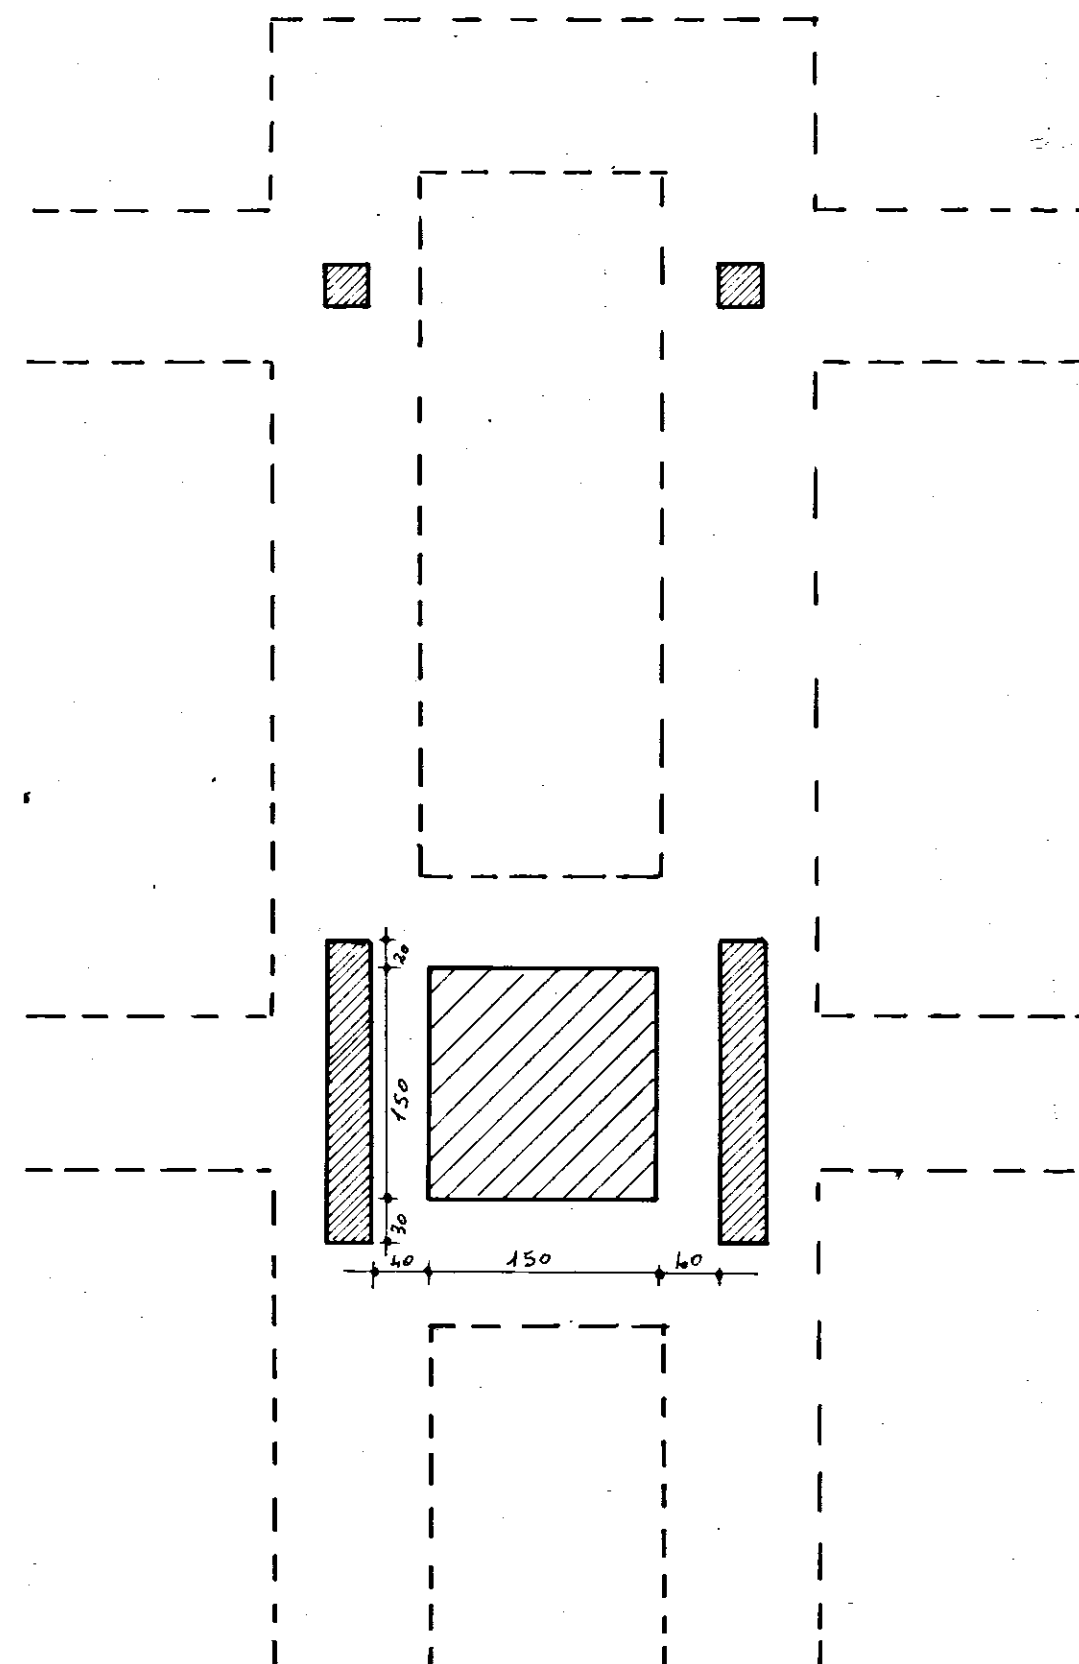

armatura fondazioni

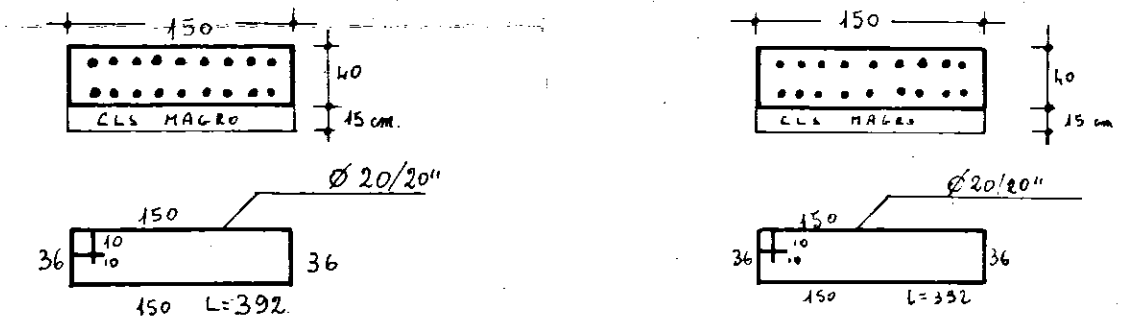

armatura pareti

— Pareti in CLS. a Kg. 300 cemento tipo 325
da cm. 20 di spessore

— Armatura doppia: 1Ø12 ogni 20 cm.
Ø8 ogni 25 cm di collegamento.