Impianto fogna

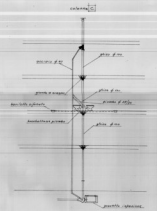

Impianto idrico

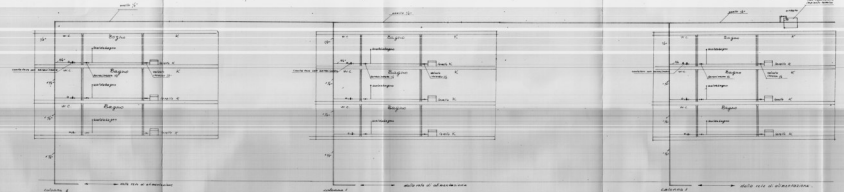

Particolare del pozzetto alla base delle colonne di scarico

Scala 1:10

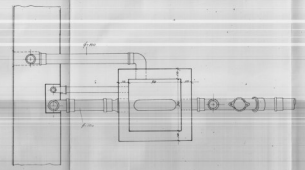

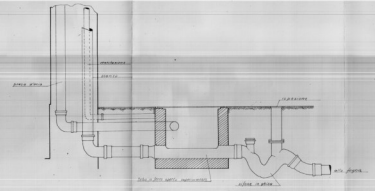

COMPERTURA "LA PRUDENZA"
ISTITUTO DI ASSICURAZIONI
DI PREVIDENZA
(Sede Centrale)
Via Cavour 2 - Torino

DISEGNO CON L'INDICAZIONE DELLA SCALA	TIPO DI PRONTUARIO	DISEGNO APPROVATO DALLA COMMISSIONE DI PREVIDENZA

LOCALE DI PRIMA (piano di bassa)
PROGETTO DI DISTRIBUZIONE DI UNA PALAZZINA
A NOVE APPARTAMENTI.

SCHEMA COLONNE TIPO