I. N. C. I. S.

FABBRICATO LOTTO III - BRINDISI

FONDAZIONI 1:100
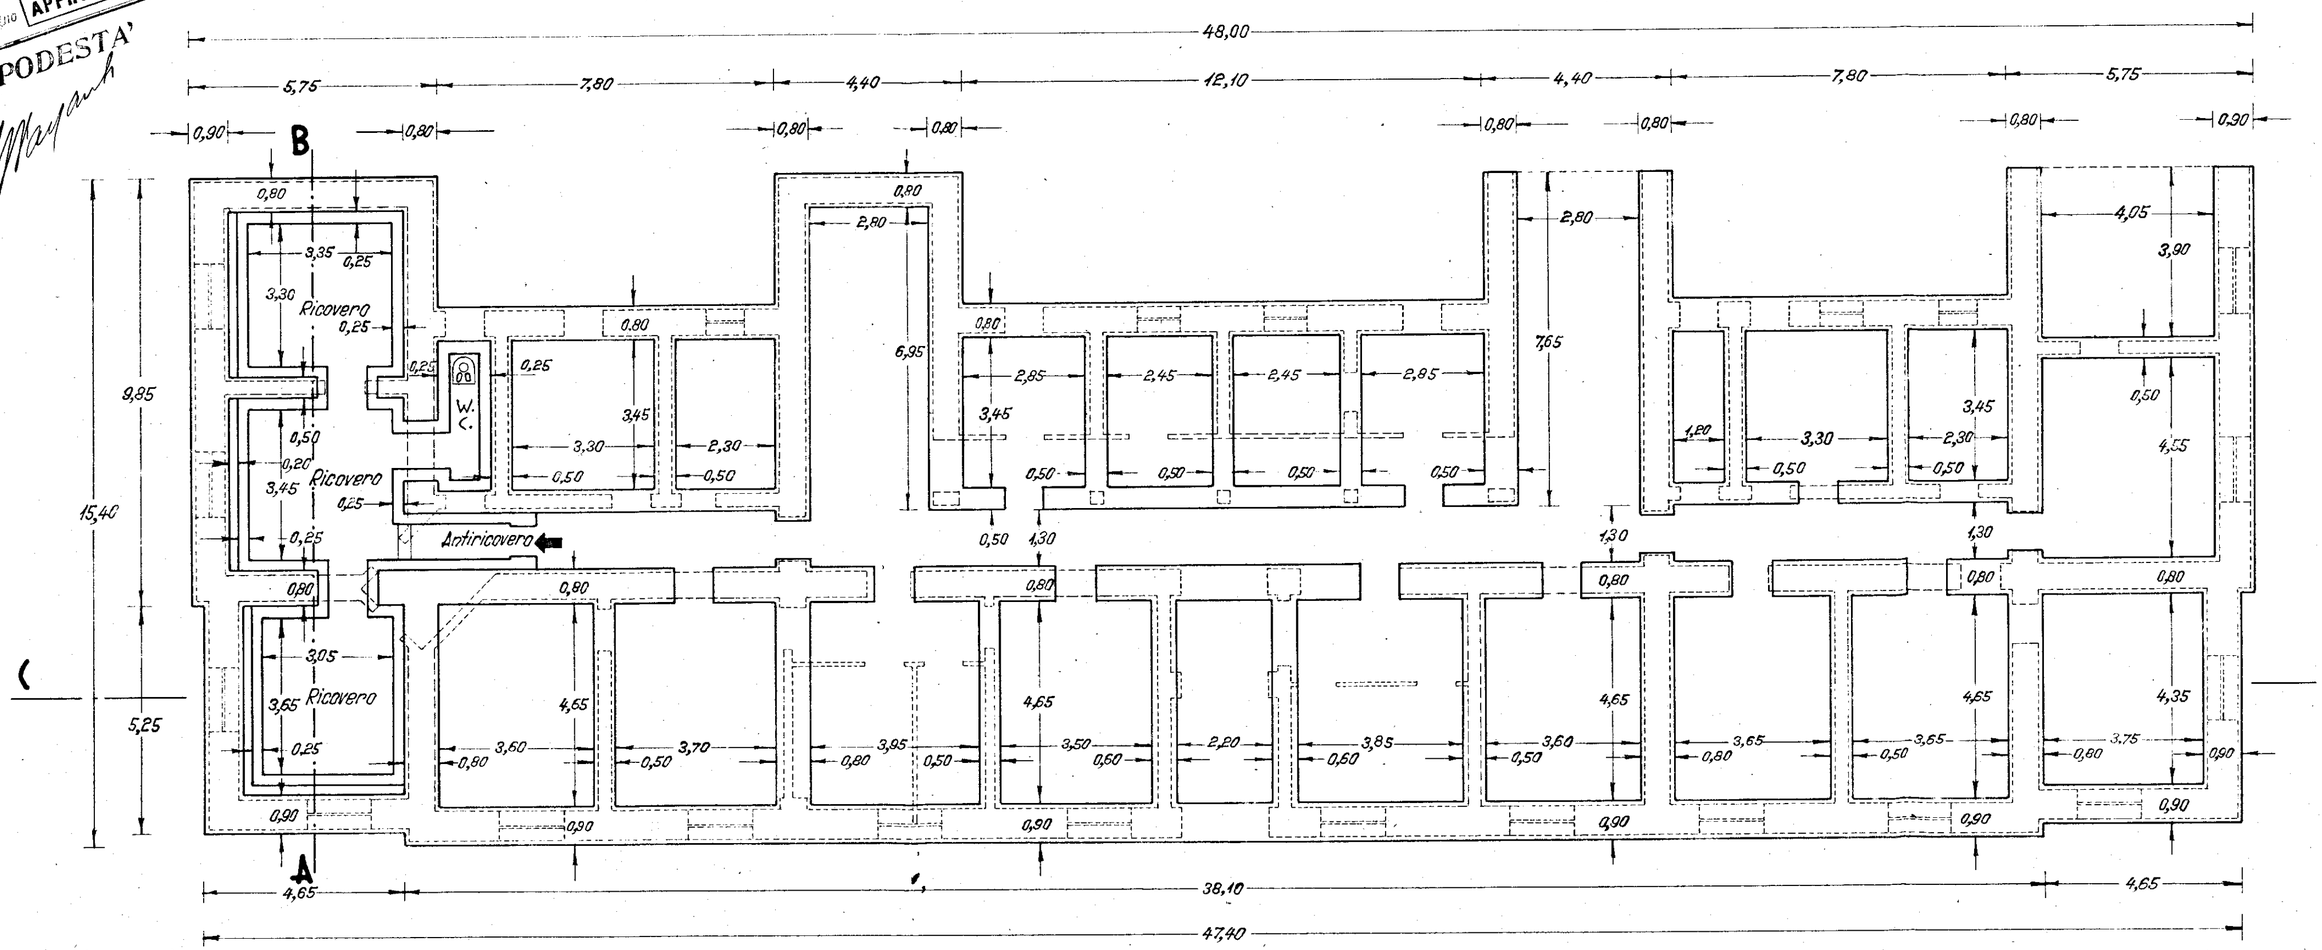
COMMISSIONE EDILIZIA BRINDISI
13 MAR 1939 XVII
APPROVATO
IL PODESTA'