




TIPO DI RINGHIERE

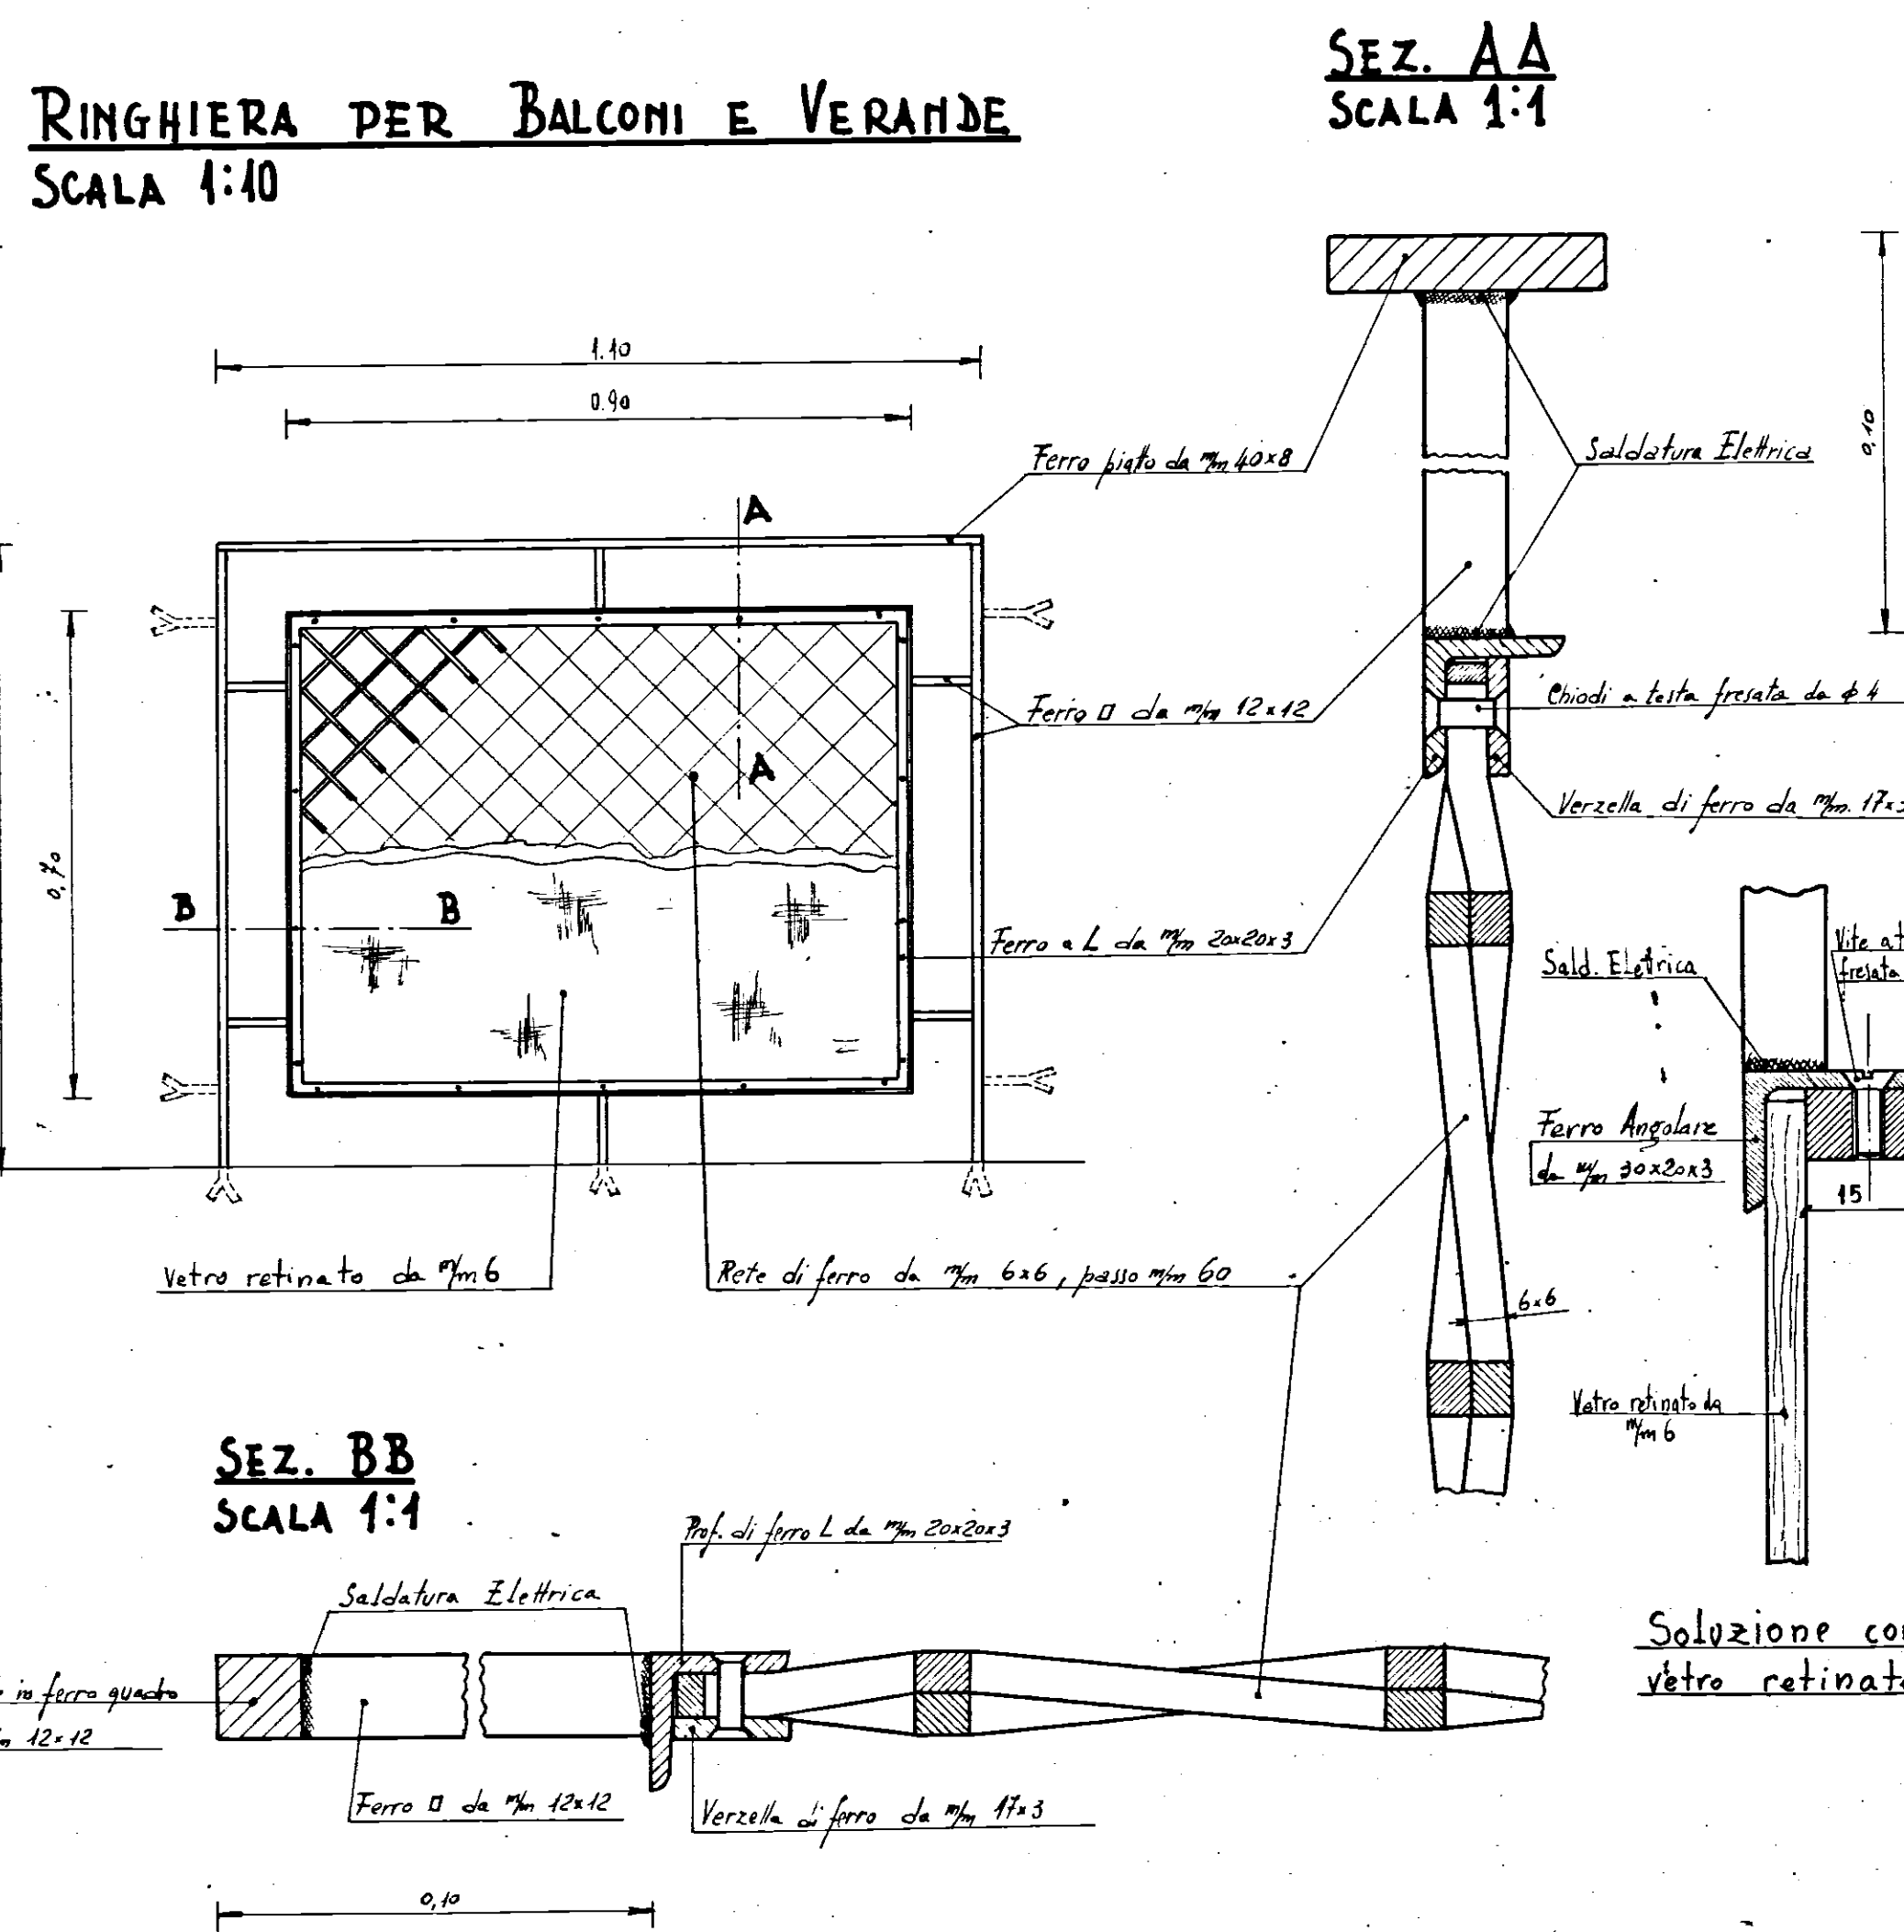

RINGHIERA PER SCA
SCALA 1:20

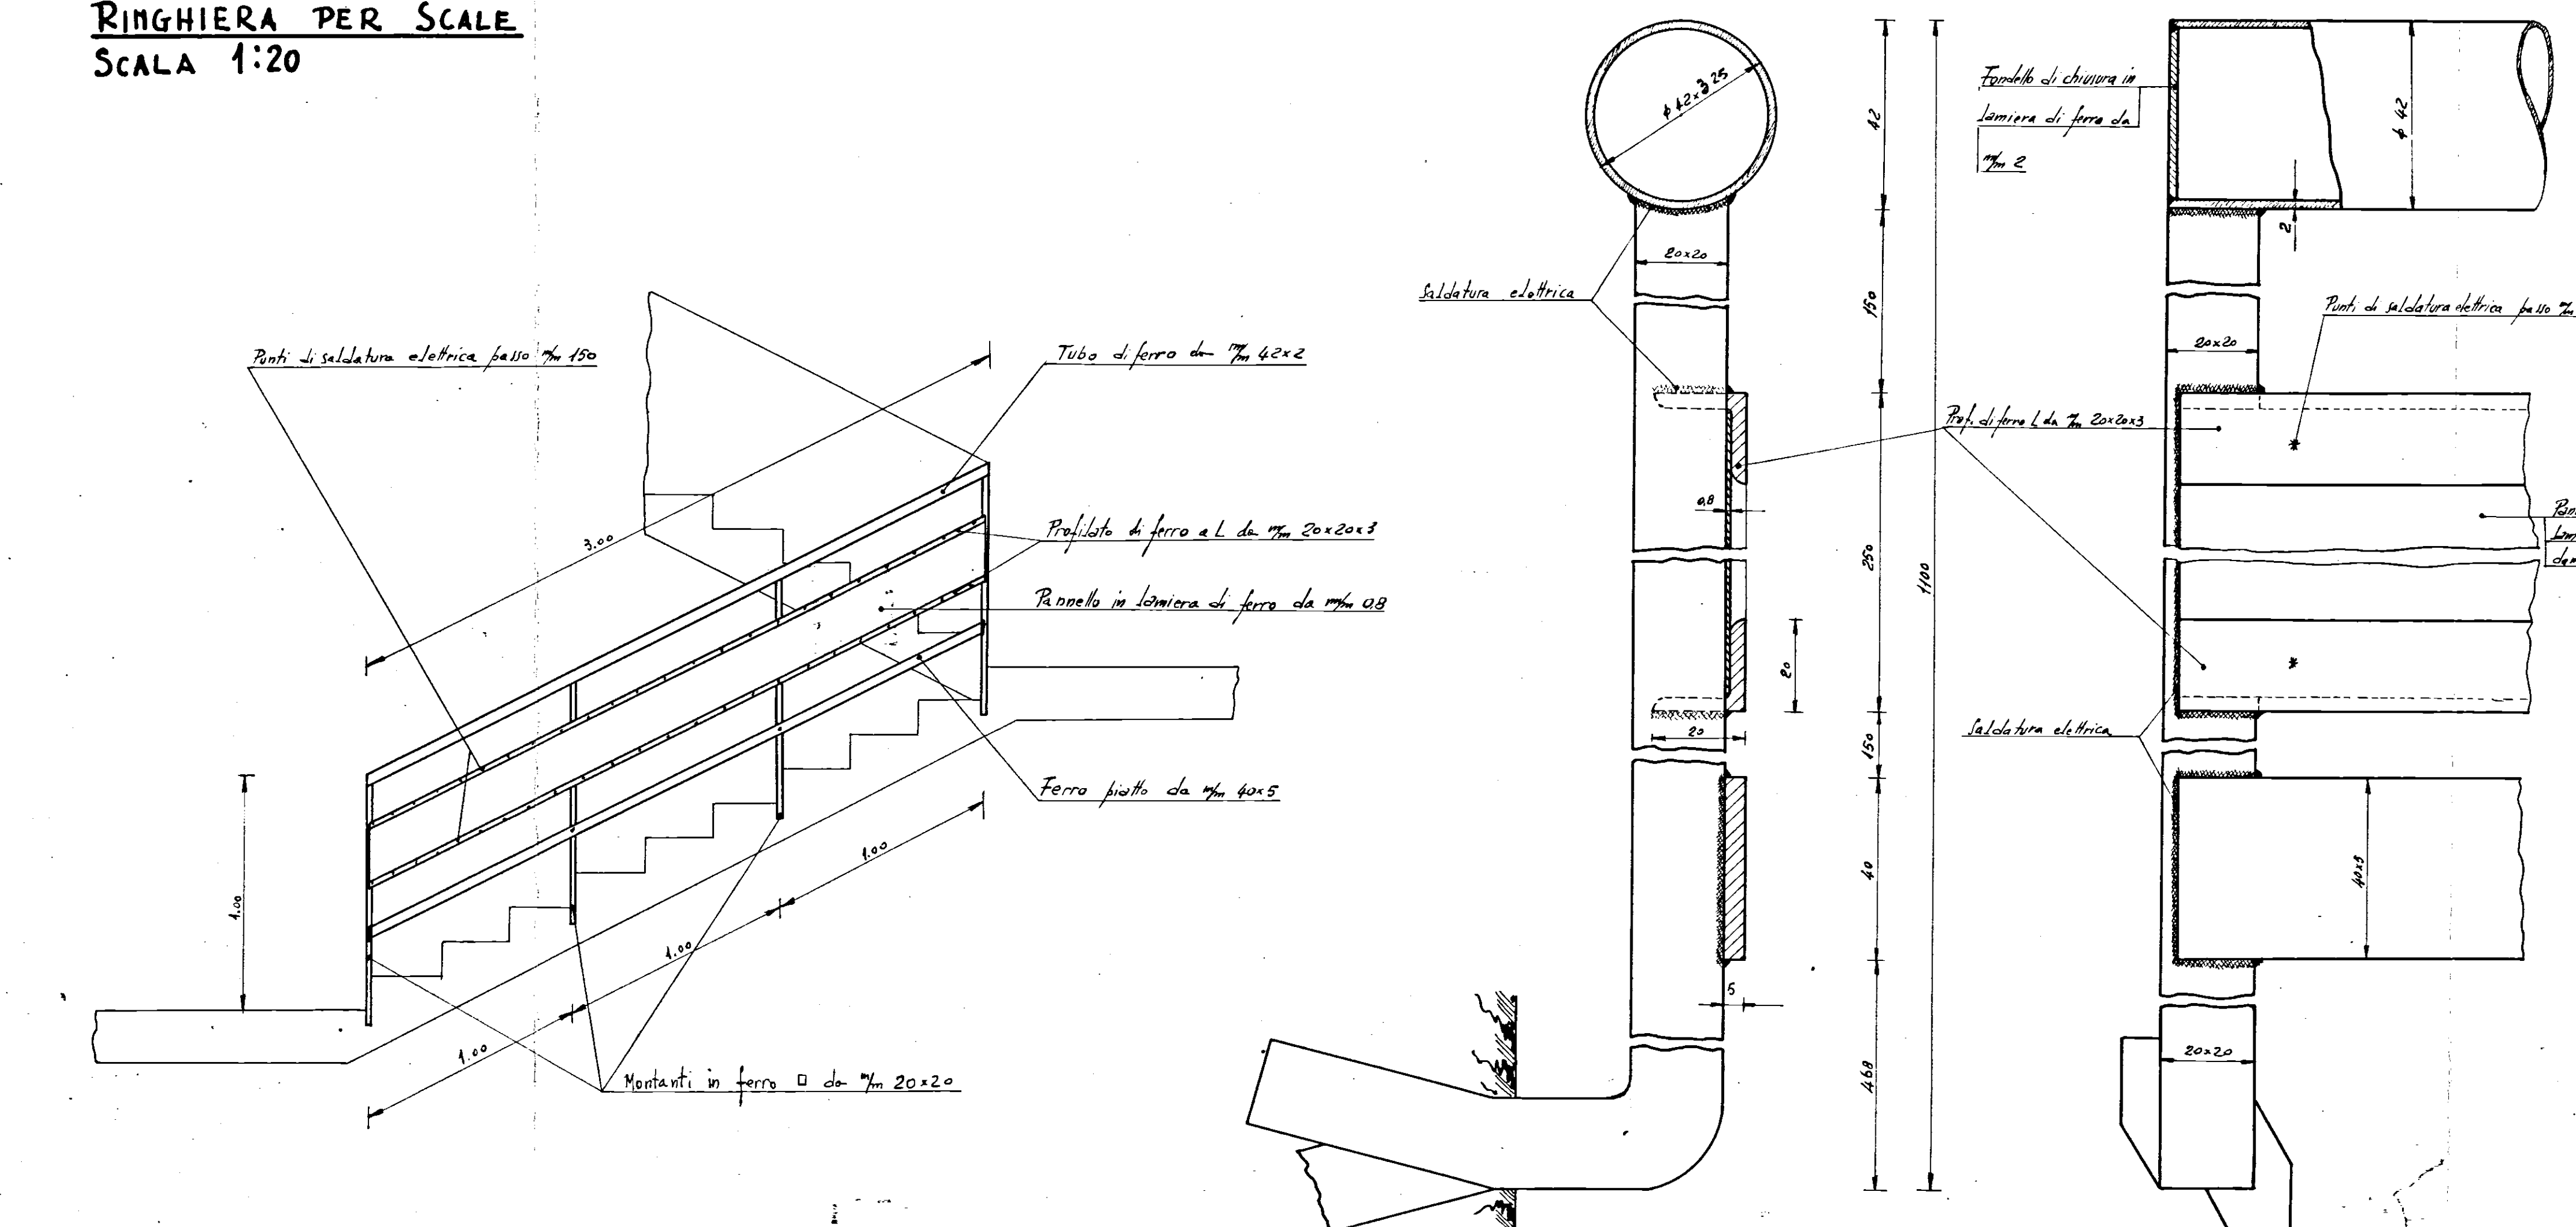

RINGHIERA PER BALCONI E VERANDE
SCALA 1:10

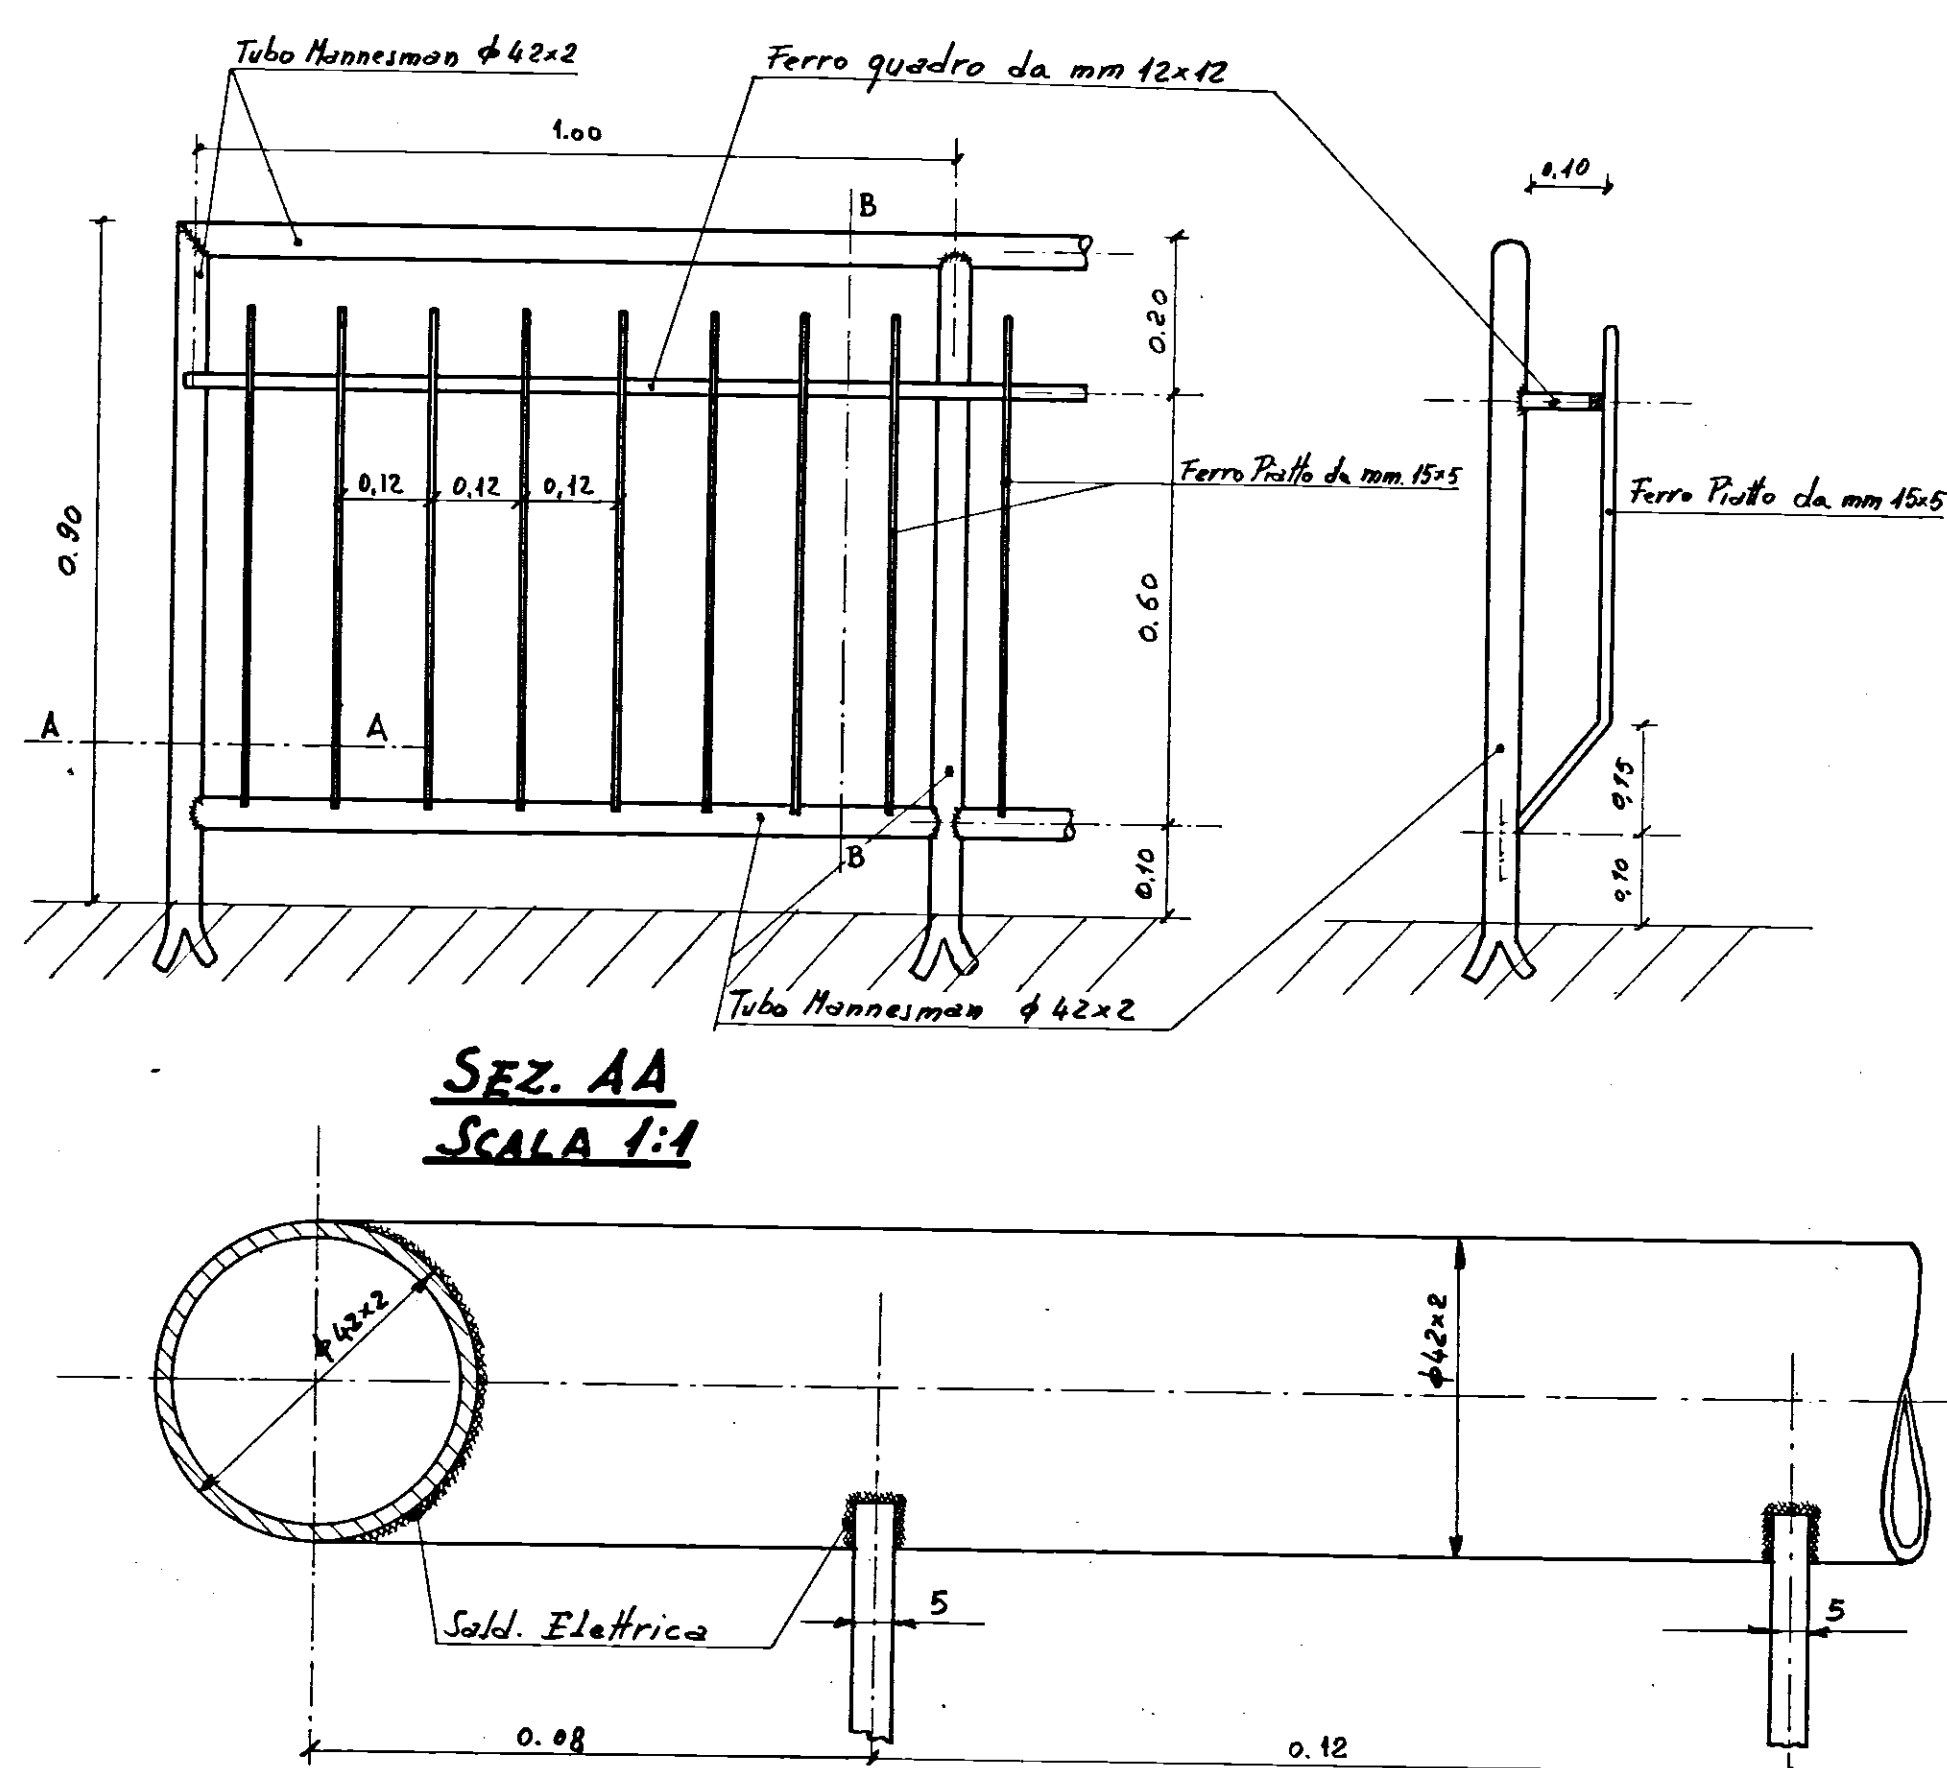

SEZ. BB
SCALA 1:1

