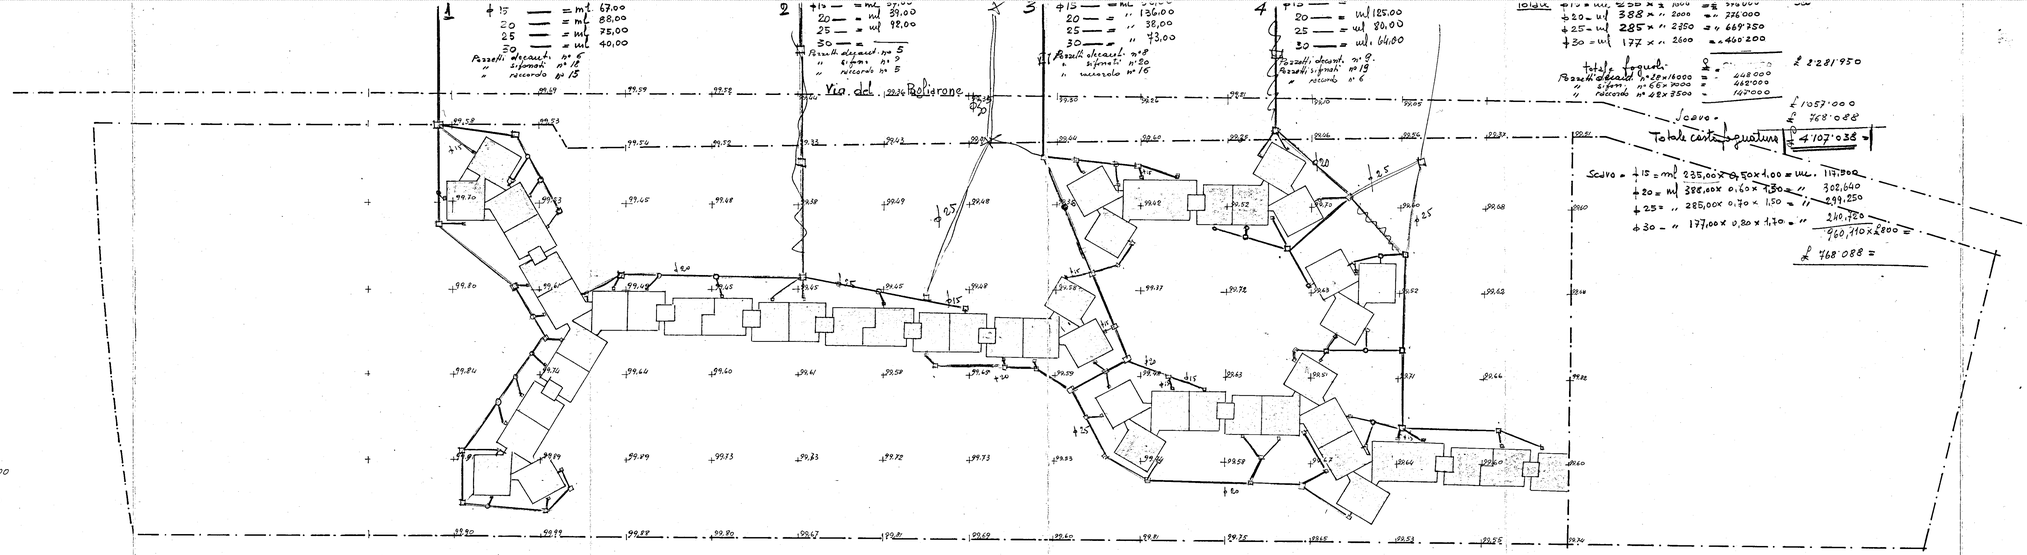

+15 = mt. 67,00
20 = mt. 88,00
25 = mt. 75,00
30 = mt. 40,00
Pozzetti abbassati n° 5
" sifonati n° 15
" raccordo n° 15

+15 = mt. 39,00
20 = mt. 39,00
25 = mt. 98,00
30 = mt.
Pozzetti abbassati n° 5
" sifonati n° 9
" raccordo n° 5

+15 = mt. 156,00
20 = " 38,00
25 = " 73,00
30 = "
Pozzetti abbassati n° 8
" sifonati n° 20
" raccordo n° 16

+15 = mt. 185,00
20 = mt. 80,00
25 = mt. 64,00
30 = mt.
Pozzetti abbassati n° 9.
Pozzetti sifonati n° 19
" raccordo n° 6

totale tubi

+15 = mt. 550 × 1000 = £ 550.000
+20 = mt. 388 × " 2000 = " 776.000
+25 = mt. 285 × " 2350 = " 669.250
+30 = mt. 177 × " 2600 = " 400.200
£ 2.281.950

Pozzetti abbassati n° 20 = 16000 = £ 240.000
" sifonati n° 66 = 7000 = " 462.000
" raccordo n° 22 = 7500 = " 165.000
£ 1.057.000
£ 768.088

Scavo - Totale carta quotura £ 4.107.038 =

Scavo = +15 = mt. 235,00 × 0,50 × 1,00 = mt. 117,500
+20 = mt. 388,00 × 0,60 × 1,30 = " 302,640
+25 = " 285,00 × 0,70 × 1,50 = " 299,250
+30 = " 177,00 × 0,80 × 1,70 = " 240,720
960,110 × £ 800 =
£ 768.088 =

QUARTIERE COORDINATO RIONE "PARADISO" C.E.P. BRINDISI - SETTORE UN.R.R.A.-C.A.S.A.S.	Legge 36-54 n° 640	
DIS. N° 830	PIANO QUOTATO	SCALA 1:500
Bari, li 2-8-1962	il compil. geom. Fr. Volli	