I.A.C.P. BRINDISI	INTERVENTO N°	LEGGE 30-12-1980 N° 126	
PROGETTO PER LA COSTRUZIONE DI N°19 ALLOGGI PER AGRICOLTORI IN CEGLIE MESSAPICO	DATA:	SCALA 1:50	SCALA 1:100
PIANTA DELLE FONDAZIONI		TAVOLA F-G	
	PROGETTO:		
	DIR. LAVORI:		
	UFFICIO:		

F

Arch. Antonio Vacca

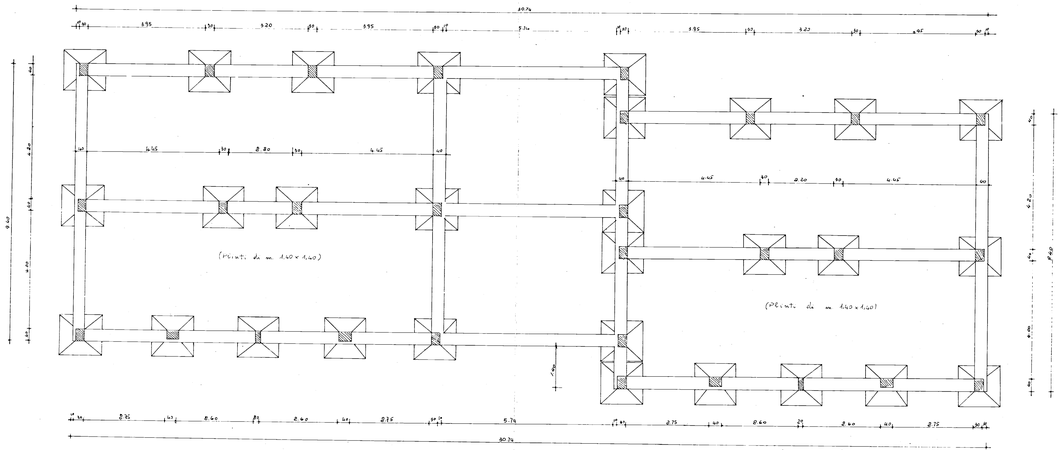

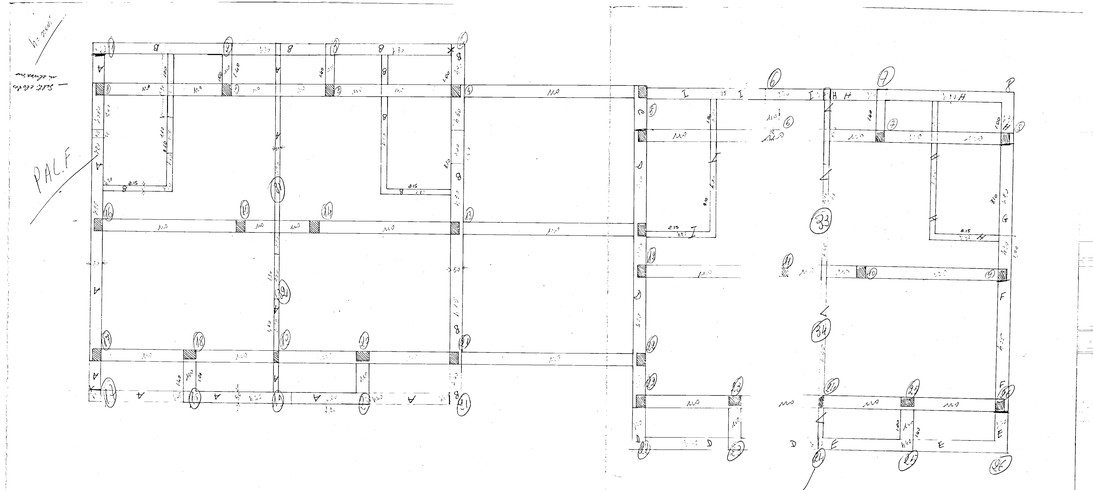

Arch. Antonio Vacca