# ISTITUTO AUTONOMO CASE POPOLARI PER LA PROVINCIA DI BRINDISI

## TIPO DI RINGHIERE

( S. VITO DEI NORMANNI )

## RINGHIERA PER BALCONI E VERANDE
SCALA 1:10

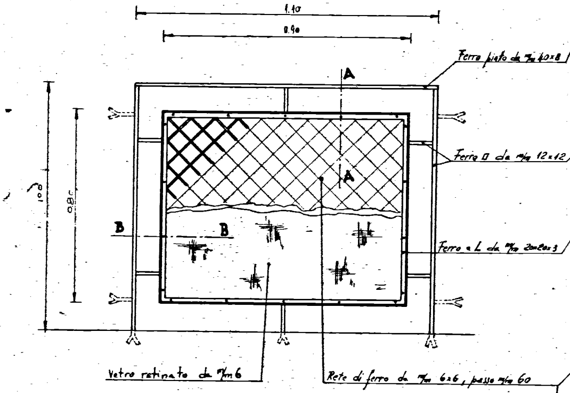
1.10
0.90
A
A
B
B
1.00
0.80
Ferro piato da m/m 40x8
Ferro ◻ da m/m 12x12
Ferro a L da m/m 20x20x3
Vetro retinato da m/m 6
Rete di ferro da m/m 6x6, passo m/m 60

## SEZ. BB
SCALA 1:1

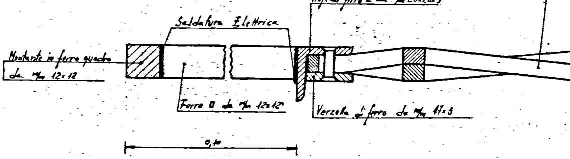
Prof. di ferro L da m/m 20x20x3
Saldatura Elettrica
Montante in ferro quadro da m/m 12x12
Ferro ◻ da m/m 12x12
Verzella di ferro da m/m 17x3
0,10

## SEZ. AA
SCALA 1:1

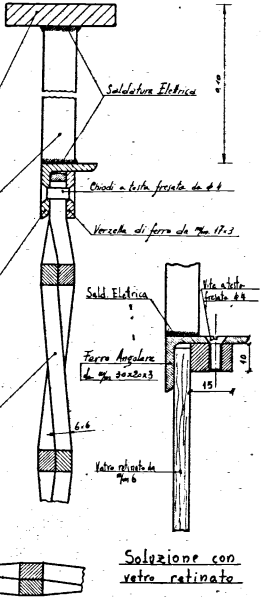
Saldatura Elettrica
Chiodi a testa fresata da ϕ 4
Verzella di ferro da m/m 17×3
Sald. Elettrica
Vite a testa fresata ϕ4
Ferro Angolare da m/m 30×20×3
10
15
6×6
Vetro retinato da m/m 6

Soluzione con vetro retinato

## RINGHIERA PER SCALE
SCALA 1:20

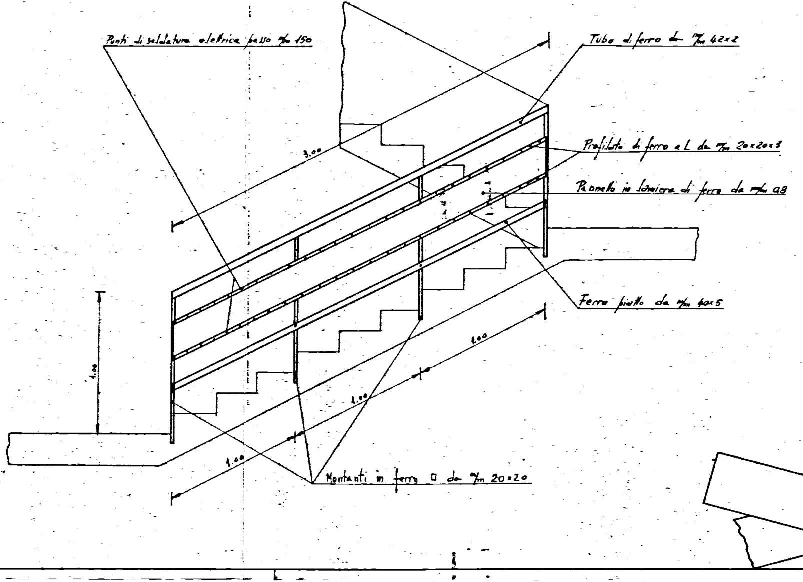
Punti di saldatura elettrica passo m/m 150
Tubo di ferro da m/m 42×2
3.00
Profilato di ferro a L da m/m 20×20×3
Pannello in lamiera di ferro da m/m 0.8
Ferro piatto da m/m 40×5
1.00
1.00
1.00
1.00
Montanti in ferro □ da m/m 20×20

# PARTICOLARE MONTANTE - SCALA 1:1

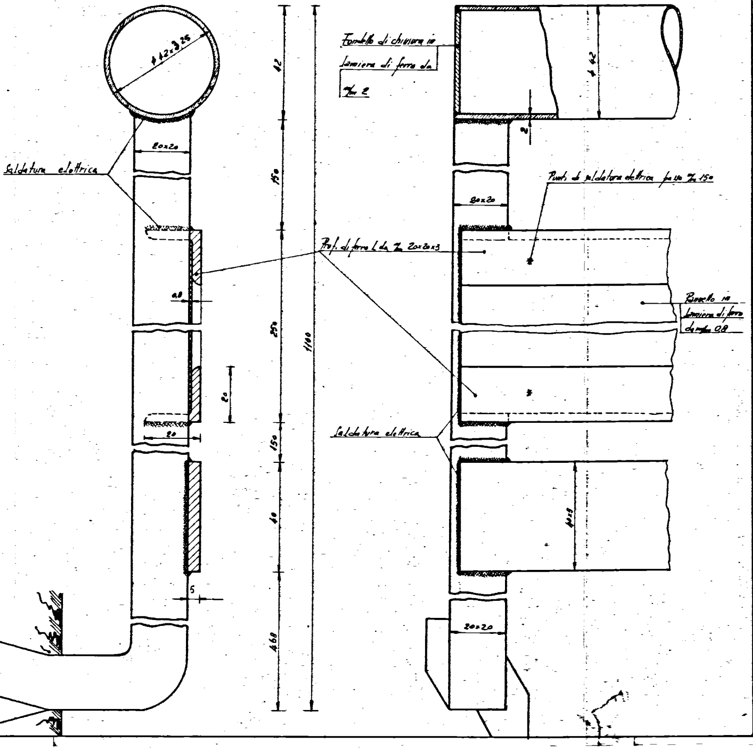
ϕ 42x3,25
20x20
Saldatura elettrica
0,8
20
20
5
42
150
250
150
40
468
1100
Fondello di chiusura in lamiera di ferro da m/m 2
ϕ 42
2
Punti di saldatura elettrica passo m/m 150
20x20
Prof. di ferro L da m/m 20x20x3
Borello in lamiera di ferro da m/m 0,8
Saldatura elettrica
40x8
20x20

# RINGHIERA PER BAL
# SCALA 1:10

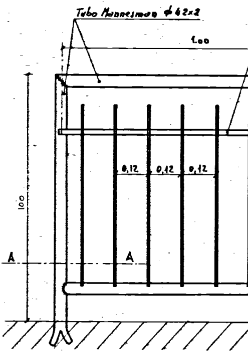
Tubo Mannesmann ϕ 42x2
1,00
0,12
0,12
0,12
100
A
A

## SEZ. AA
## SCALA 1:1

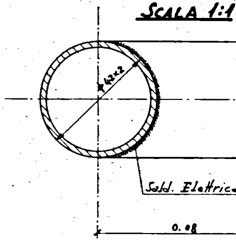
ϕ 42x2
Sald. Elettrica
0.08

## CONI E VERANDE

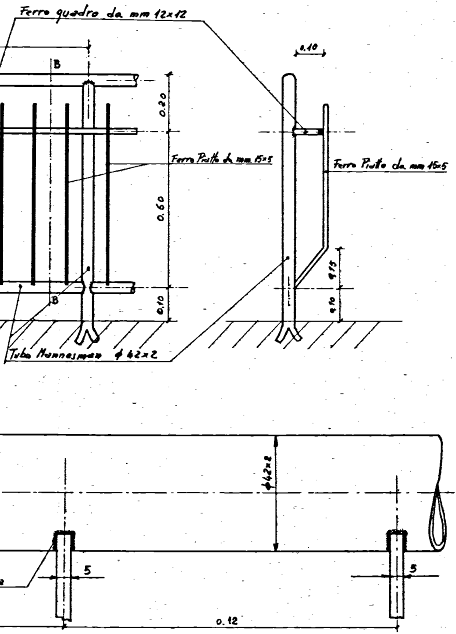
Ferro quadro da mm 12x12
B
0.20
0.60
0.10
B
Ferro Piatto da mm 15x5
Tubo Mannesmann ϕ 42x2
0.10
Ferro Piatto da mm 15x5
0,15
0,10
ϕ42x2
5
5
0.12

## SEZ. BB
## SCALA 1:1

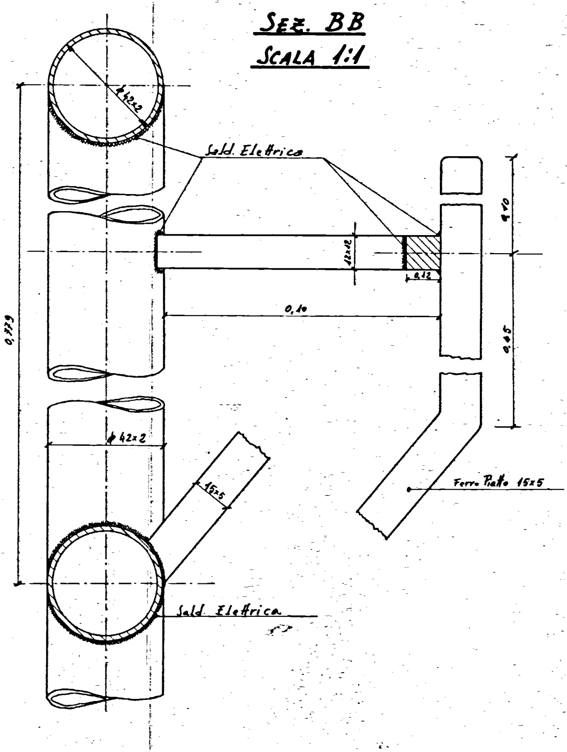
ϕ42x2
Sald. Elettrica
12x12
0,12
0,10
0,10
0,45
0,779
ϕ 42x2
15x5
Ferro Piatto 15x5
Sald. Elettrica

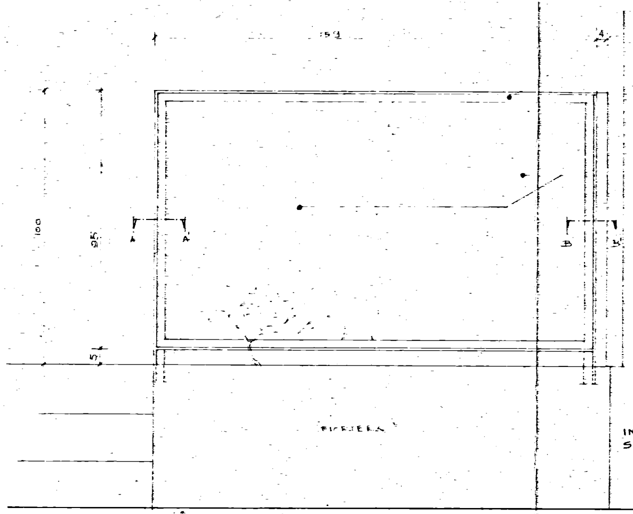
159
4
100
95
5
A
A'
B
B'
FIORIERA

INGRESSO PRINCIPALE (PROSPETTO)
SCALA 1:10

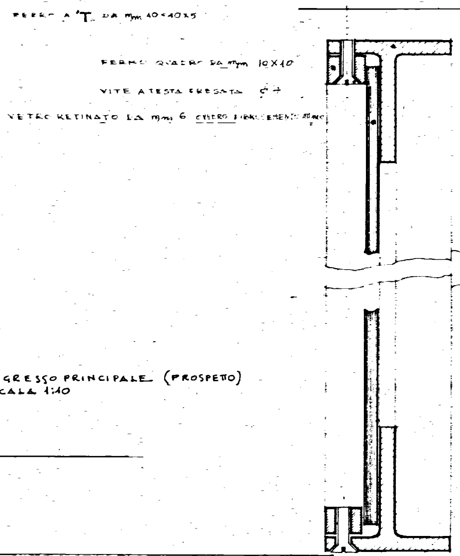
FERRO A 'T' DA mm 40×40×5
FERMO QUADRO DA mm 10X10
VITE A TESTA FRESATA Ø 4
VETRO RETINATO DA mm 6 [illegible]

SEZIONE B-B'
SCALA 1:1

SEZIONE A-A' SCALA 1:1

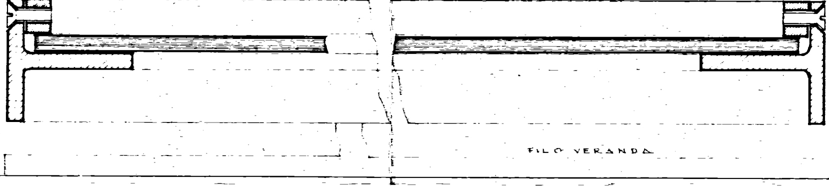
FILO VERANDA

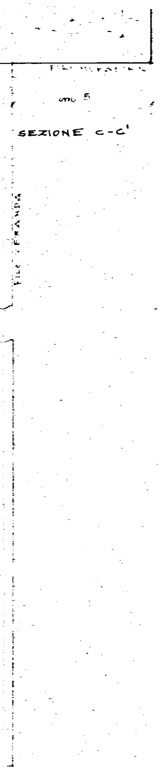
FILO MURATURA
cm 5
FILO VERANDA

SEZIONE C-C'

INGRESSO PRINCIPALE
(LATO)
SCALA 1:10

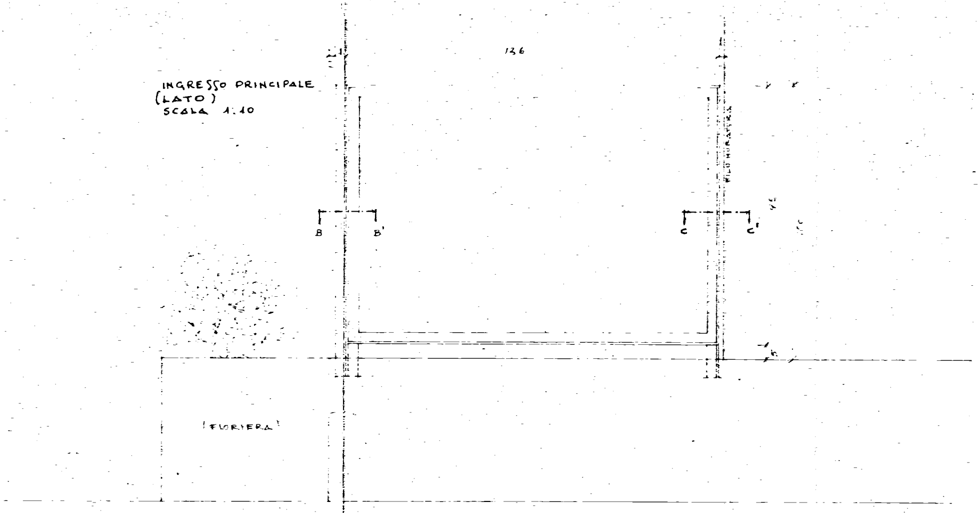
136
B
B'
C
C'
FILO MURATURA
FIORIERA

**N.B.** L'INTELAIATURA DELLA RINGHIERA È VALIDA SIA PER I PANNELLI IN FIBROCEMENTO SIA PER LE LASTRE IN VETRO RETINATO COME INDICATO DAI PROSPETTI.