


Collo F nel 5C in linea
 8/7/68

IMPRESA CORRADO-BRINDISI, CORSO ROMA 101
 QUARTIERE "S. ELIA"-BRINDISI
 PALAZZINA TIPO "C" IN LINEA
 PIANTE FONDAZIONI

SCALA 1:50

Brindisi, Giugno 1968

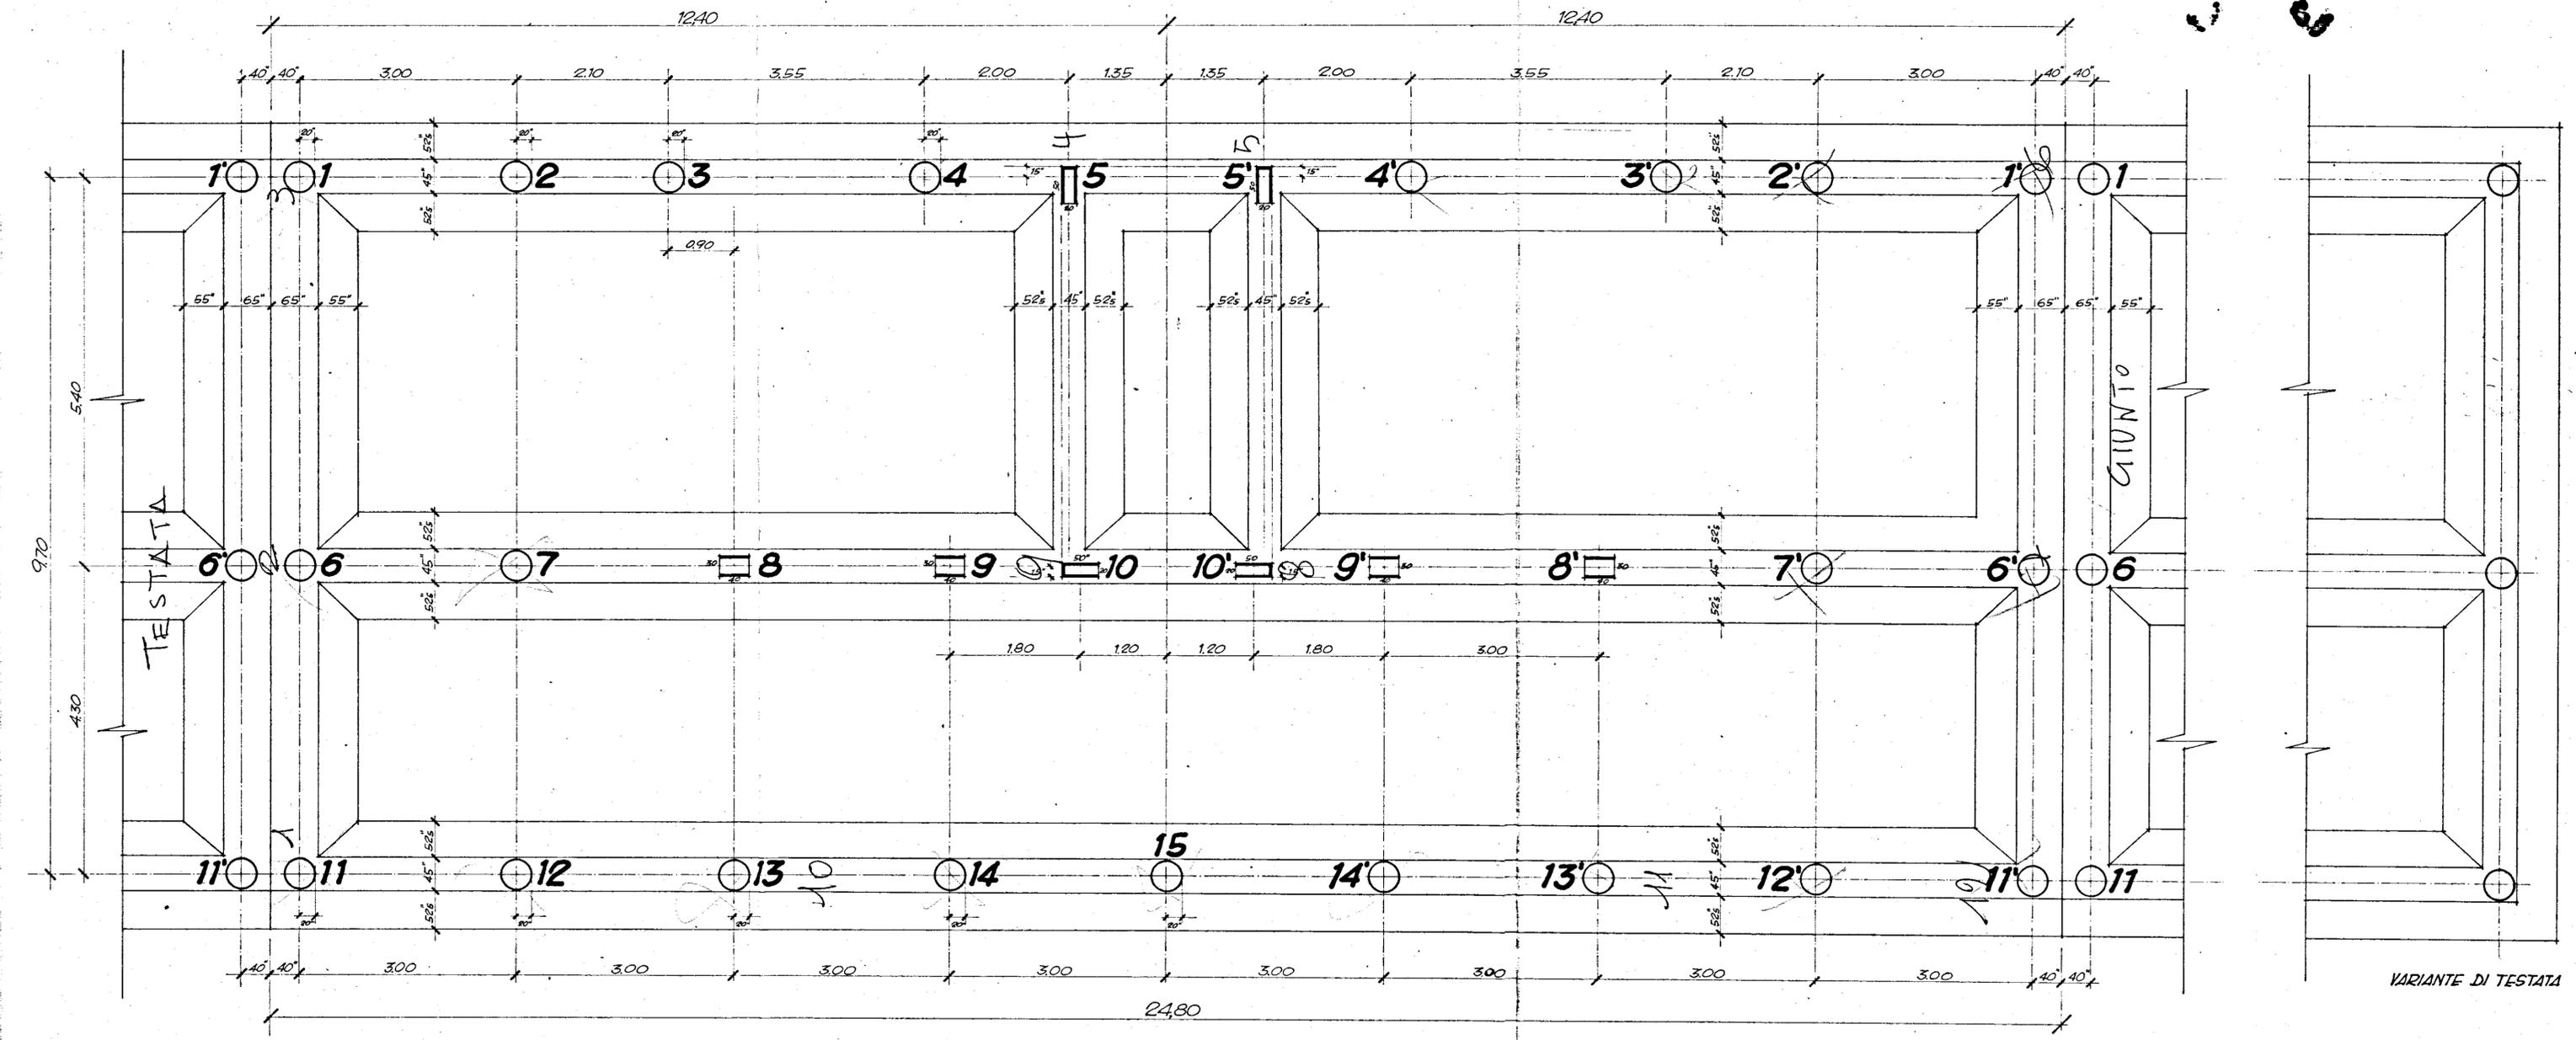

VARIANTE DI TESTATA