
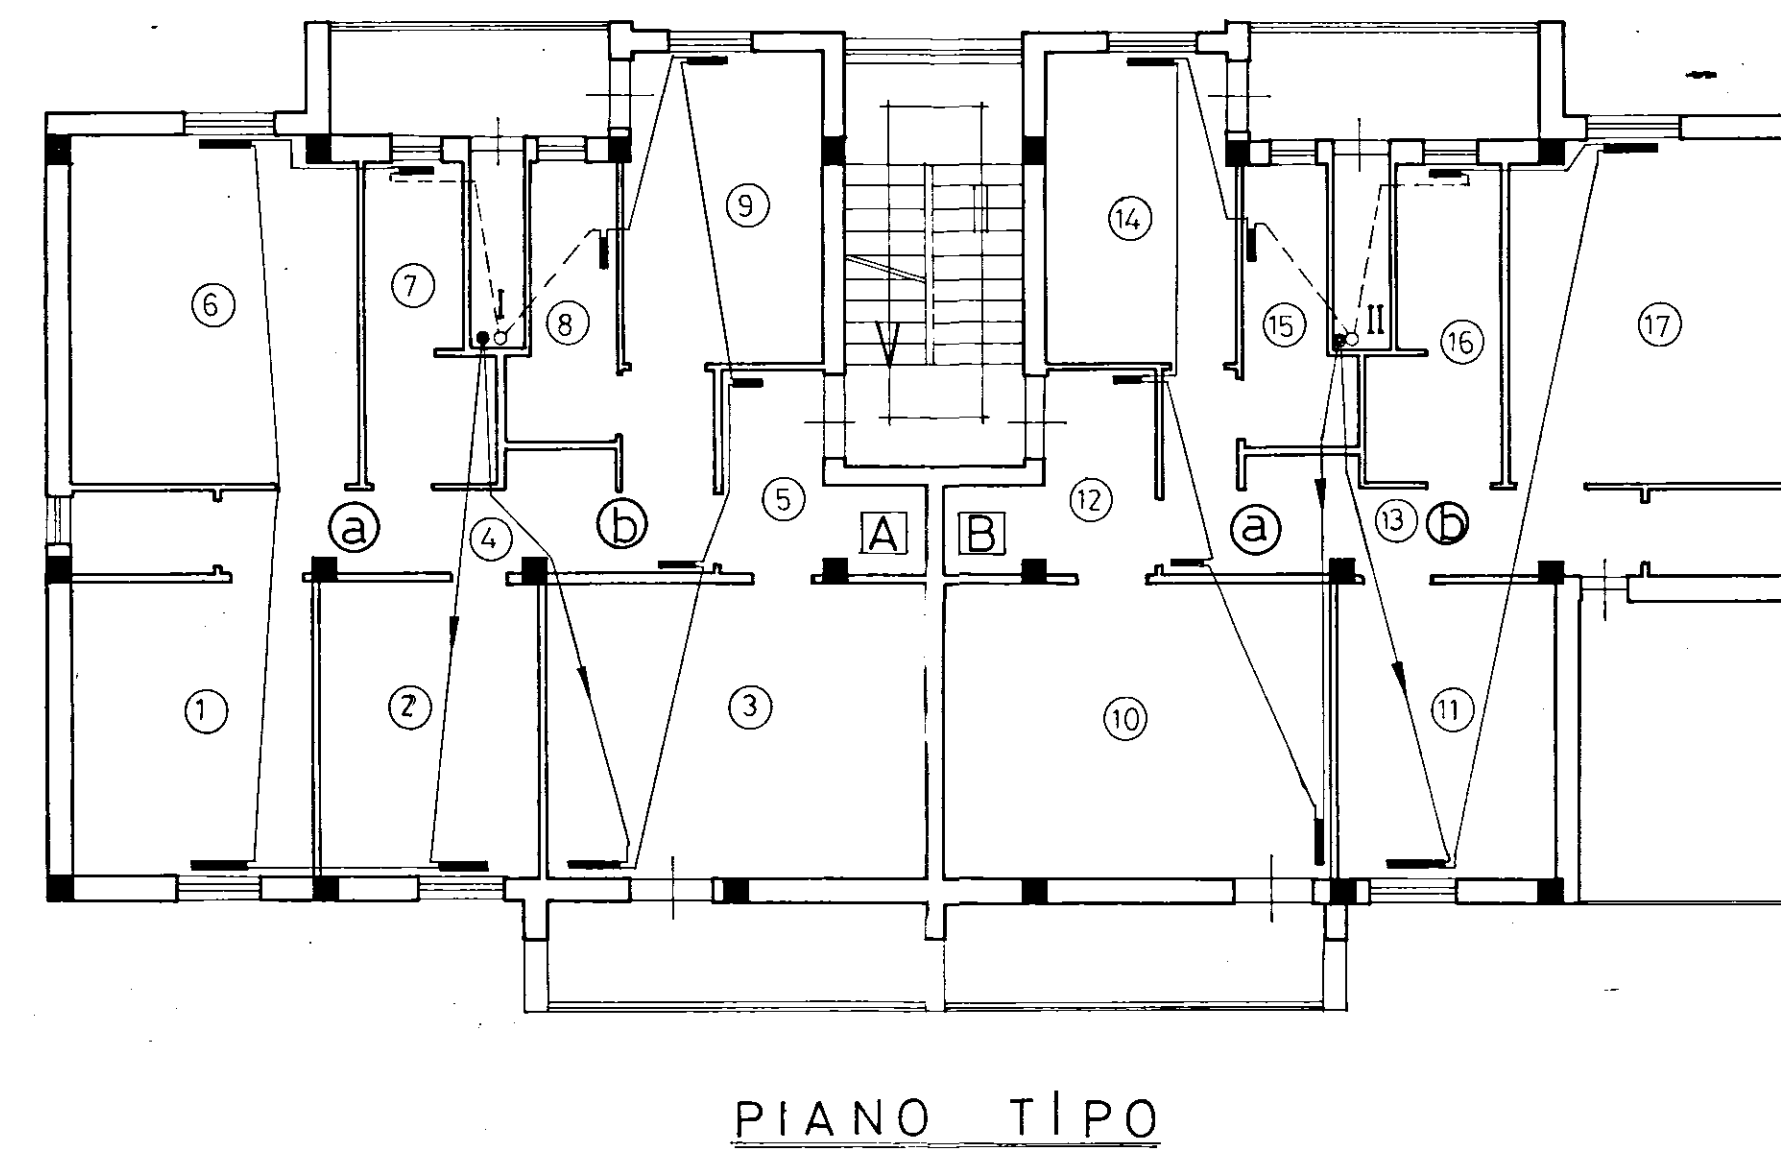


ISAM
STUDIO
TERMOTECNICO
Via Cesare Braico 42 - Tel. 0831/21593
72100 BRINDISI

IMPIANTO DI RISCALDAMENTO MONOTUBO		
Scala 1:100	<u>I.A.C.P.</u>	
Data 7-7-1977	<u>Alloggi popolari</u> <u>Via Udine</u>	
TAV. 1	<u>MESAGNE</u>	
Piante, schema e tabelle		

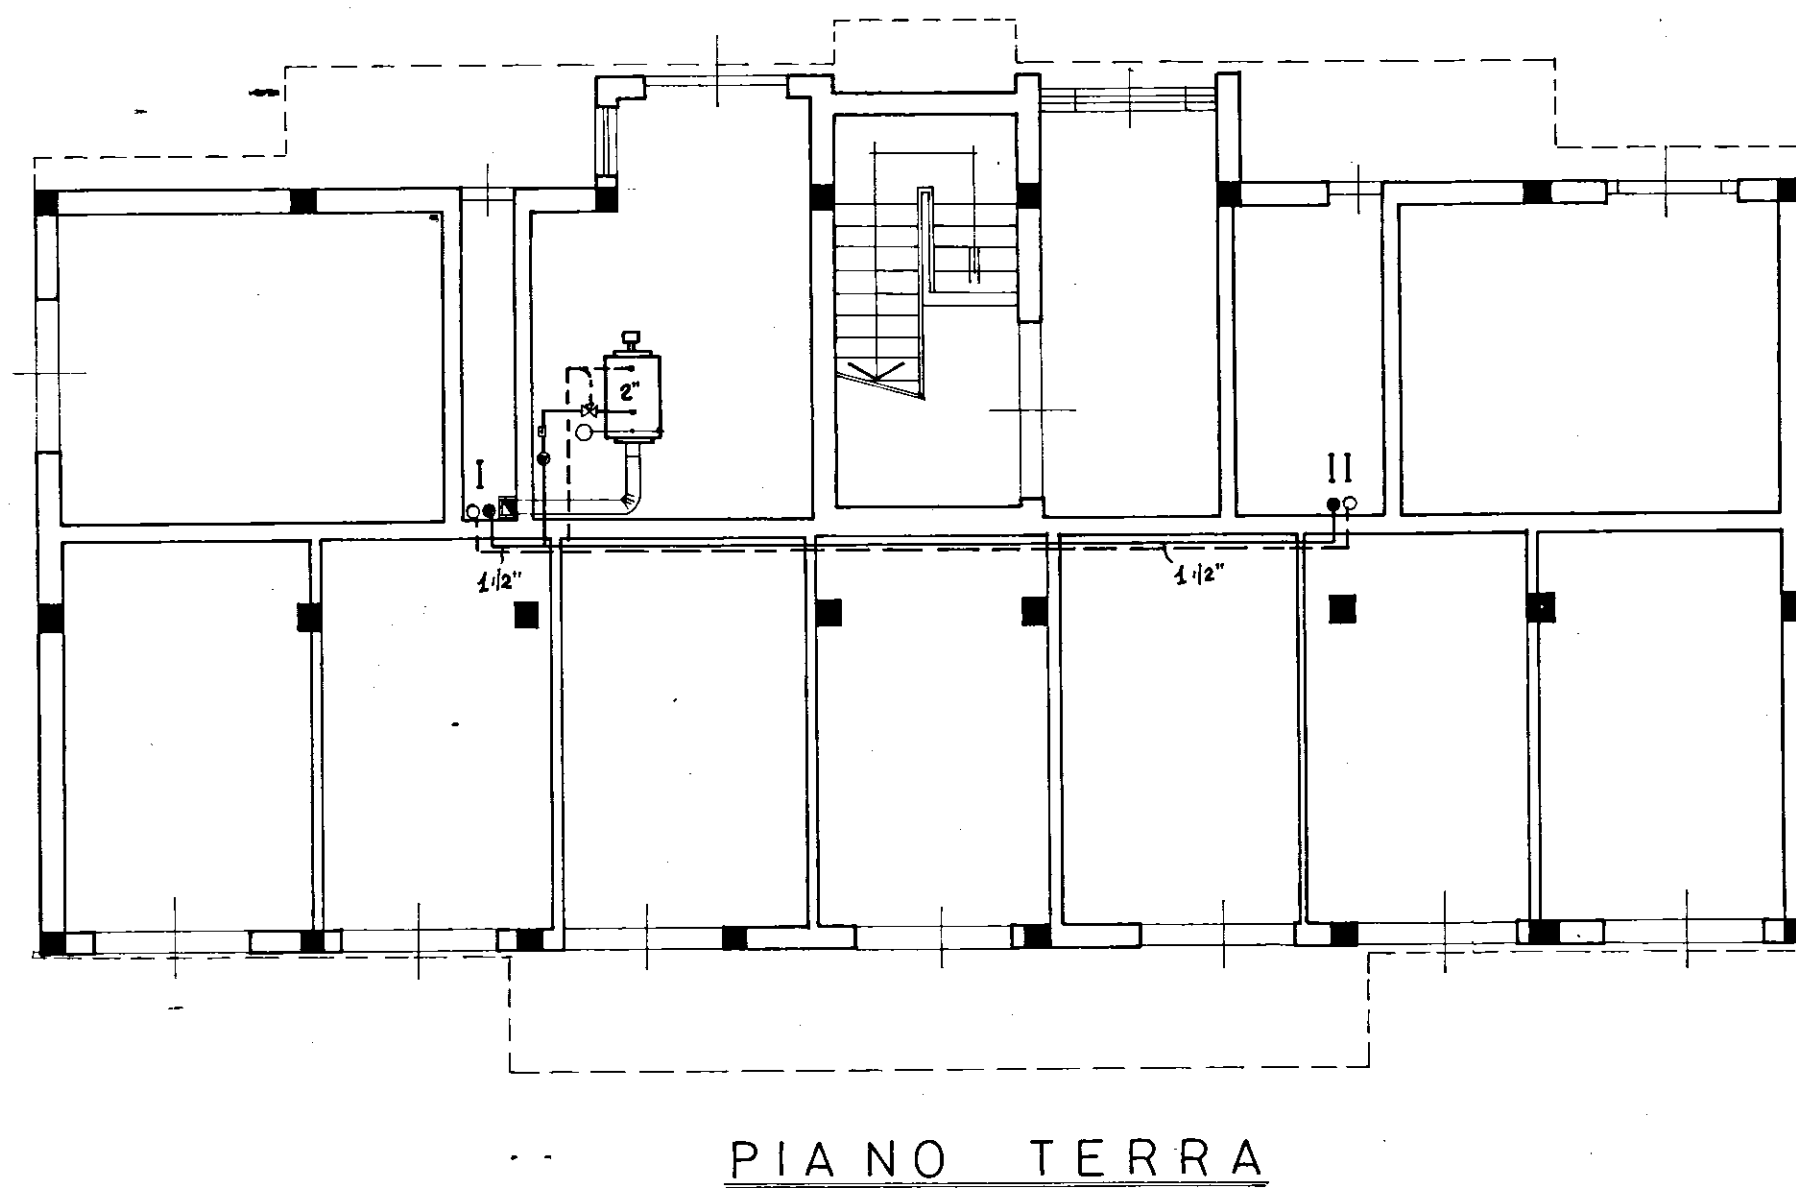

Schema

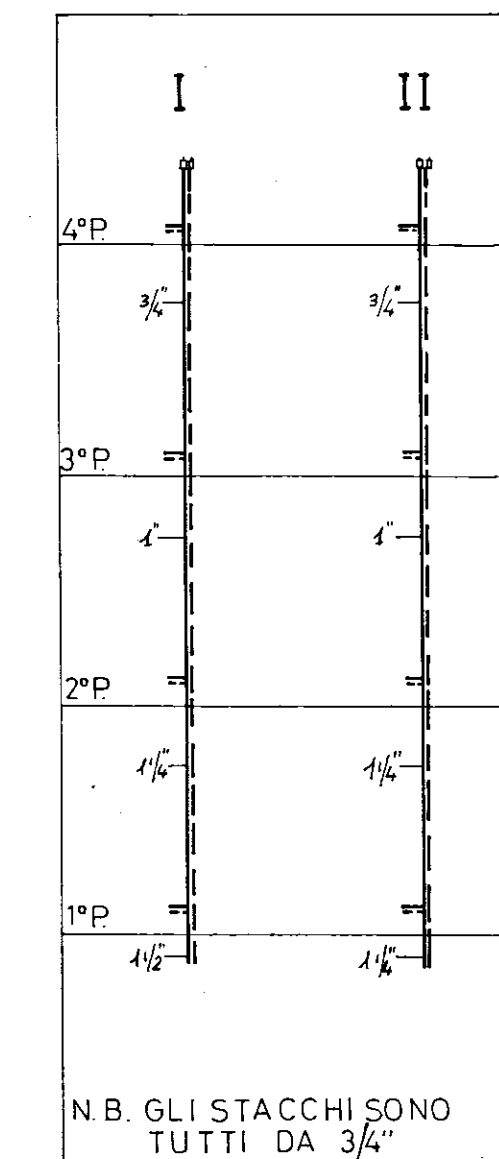


TABELLA ANELLI

Apart.	Piano I		Piano II		Piano III		Piano IV	
	a	b	a	b	a	b	a	b
	Ø Anelli	Ø Anelli	Ø Anelli	Ø Anelli	Ø Anelli	Ø Anelli	Ø Anelli	Ø Anelli
A	15	14	14	12	14	12	15	15
B	14	14	14	14	14	14	15	15

TABELLA RADIATORI

LOCALE N°	PIANO I Gruppi	PIANO II Gruppi	PIANO IV Gruppi
1	10-678-3	9-678-3	12-678-3
2	5-678-3	4-678-3	7-678-3
3	7-868-3	5-868-3	9-868-3
4	2-678-3	2-678-3	3-678-3
5	2-678-3	2-678-3	2-868-3
6	11-678-3	10-678-3	14-678-3
7	4-678-3	3-678-3	5-678-3
8	2-868-3	2-868-3	3-868-3
9	8-678-3	8-678-3	10-678-3
10	7-868-3	5-868-3	9-868-3
11	9-678-3	8-678-3	11-678-3
12	2-678-3	2-678-3	2-868-3
13	3-678-3	2-678-3	3-868-3
14	9-678-3	8-678-3	11-678-3
15	3-868-3	2-868-3	3-868-3
16	4-678-3	3-678-3	5-678-3
17	12-678-3	11-678-3	13-678-3