

ISTITUTO AUTONOMO CASE POPOLARI PER LA PROVINCIA DI BRINDISI

PROGETTO DI CASE POPOLARI IN F.^{lla} Fontana

PROSPETTI E SEZIONE

30 OTT. 1957

Visto si approva

*sentito il parere favorevole
esperto dalla Commissione D. C.*

IL SINDACO


Salerno

SCALA 1:100

Prospetto Lato Scale



Prospetto Lato Opposto

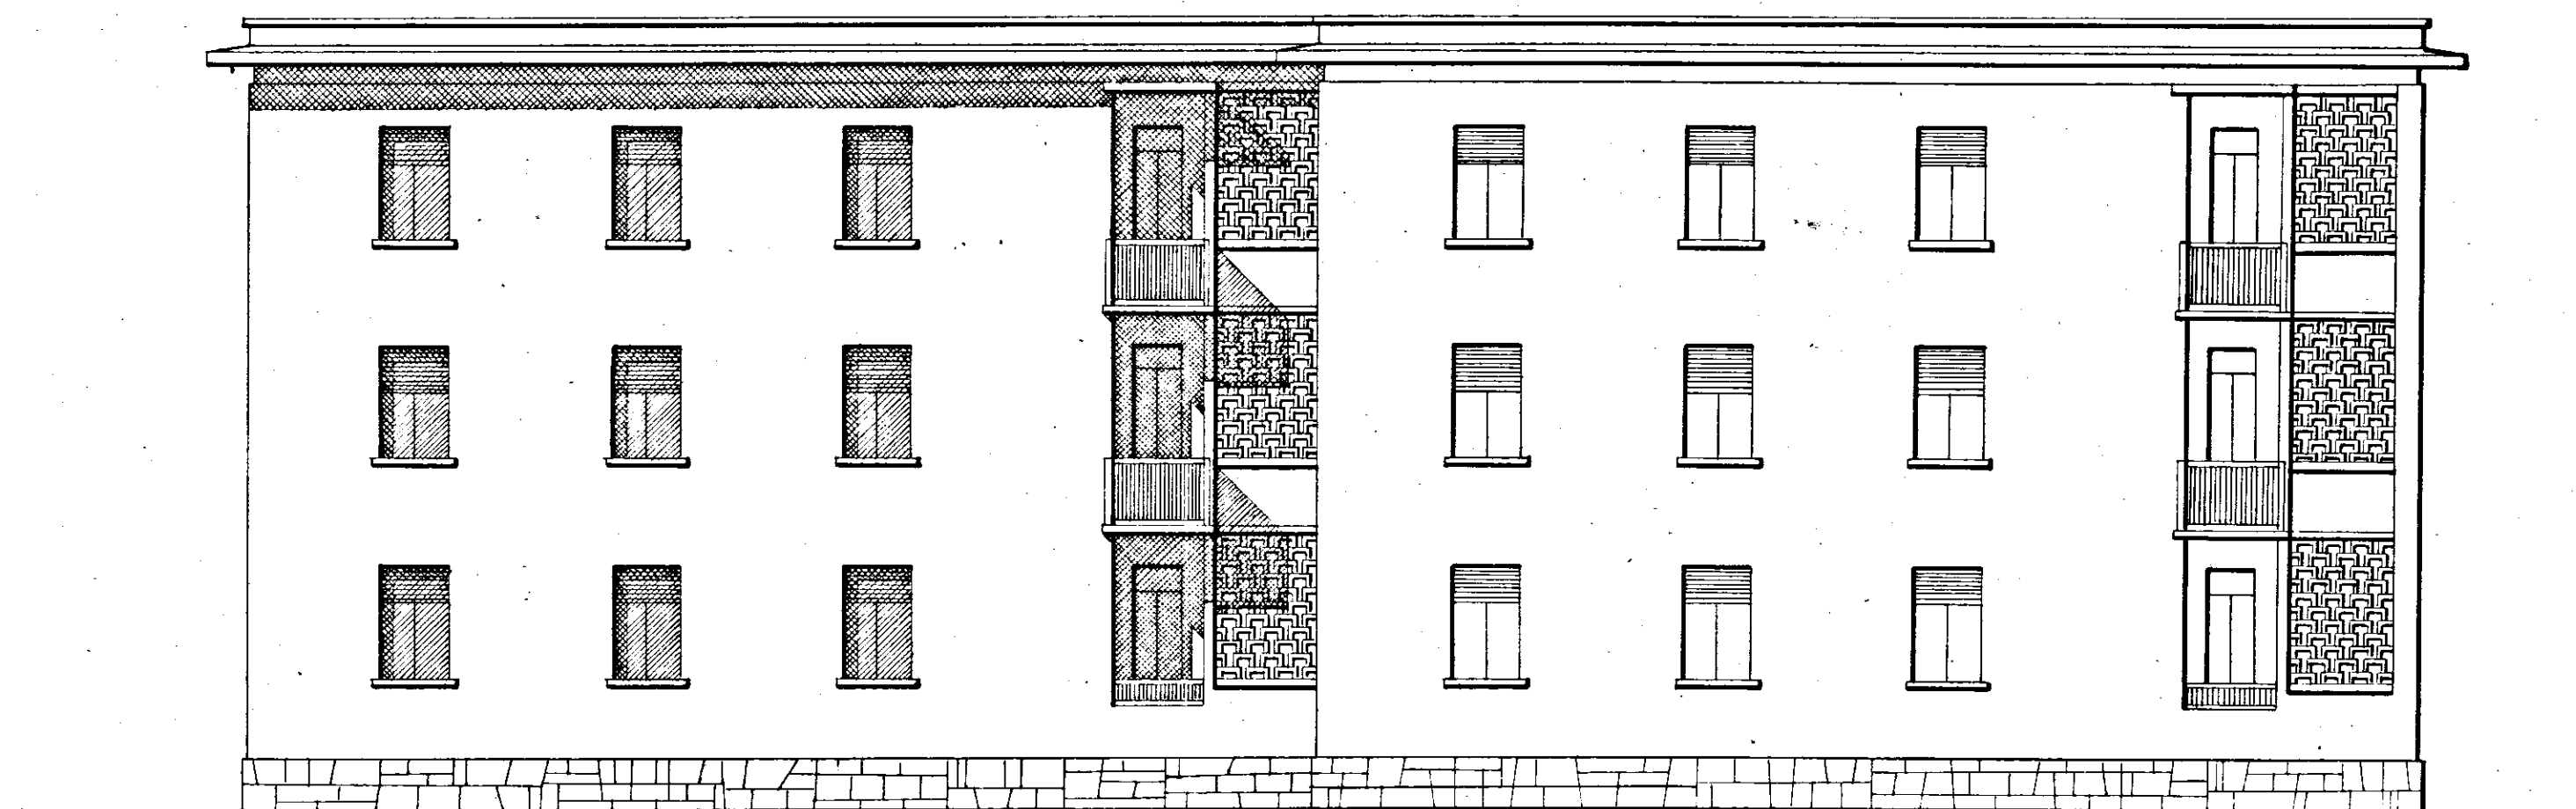

Sez. A-B.

