

LEGGE n° 457/78 - COMPLETAMENTO 3° BIENNIO - P.I. 008/101/1

FRANCAVILLA FONTANA

IMPRESA EDI.CO.M.S.r.l. - BARI

PIANTA BOX NEL CORTILE - CORPO "A" - Sc. 1/200



TAV. "3"

L'IMPRESA
(EDI.CO.M.S.r.l.)
[Signature]

LATO CONFINE CON ALTRO LOTTO

IL CONTABILIZZATORE:
(Gen. M. PIERRI)
[Signature]

IL DIRETTORE DEI LAVORI:
(Sett. Ing. Antonio LONGO)
[Signature]

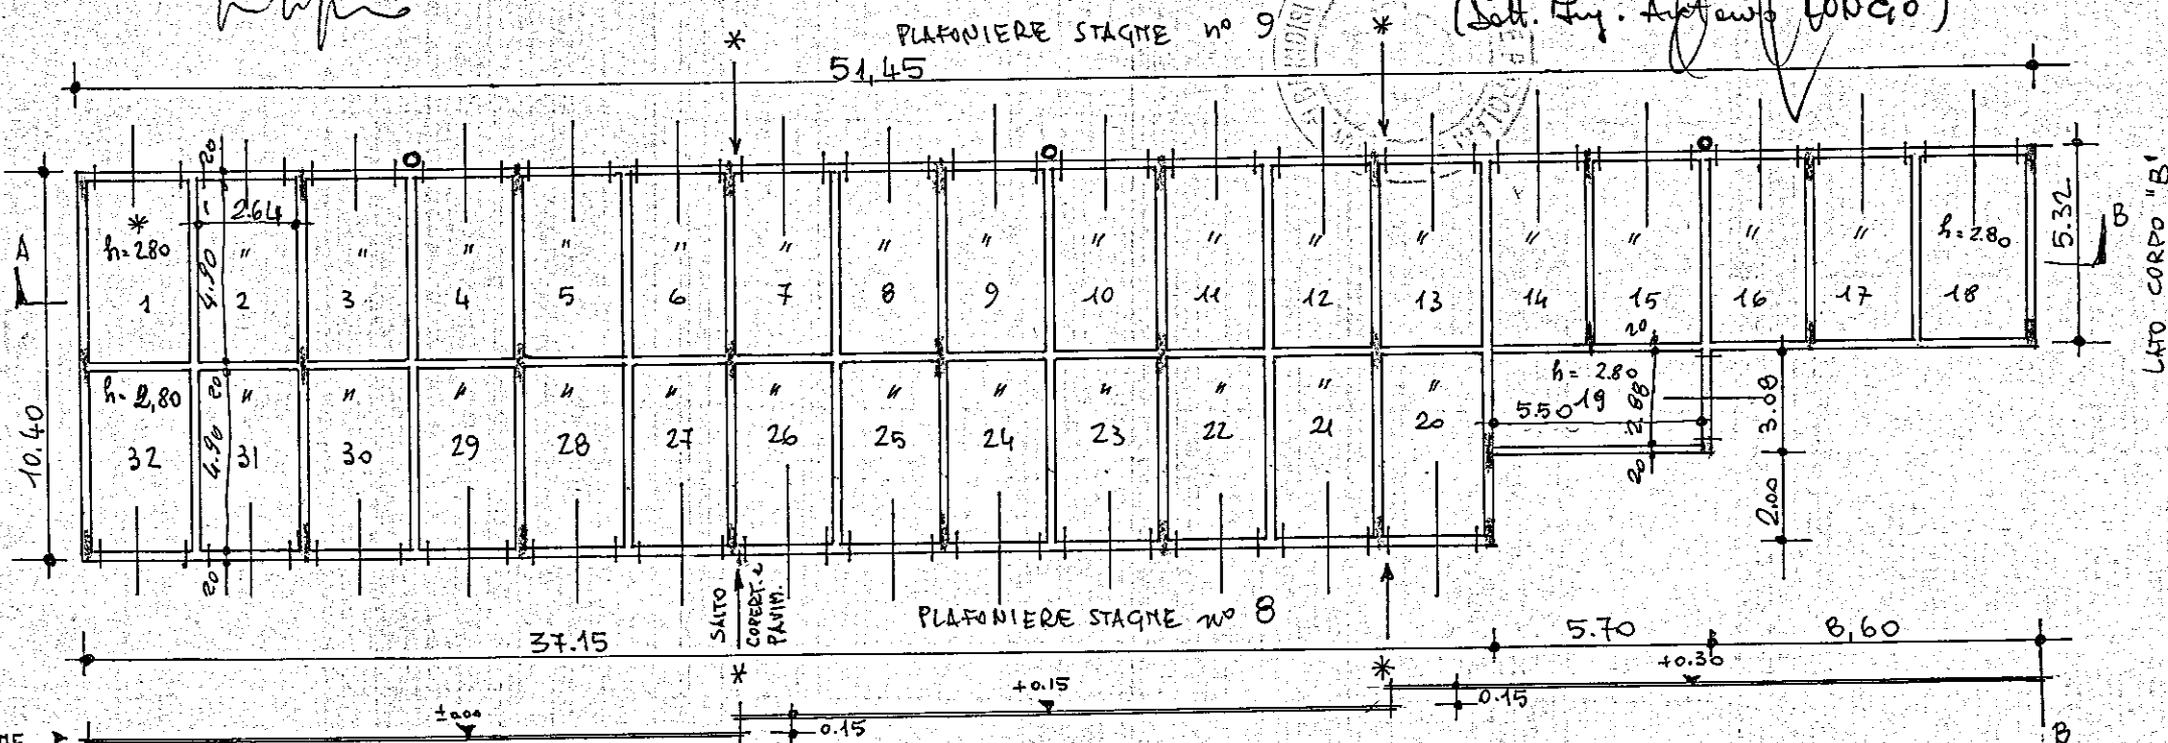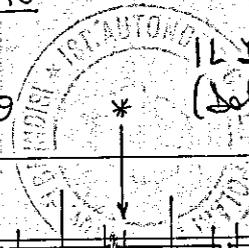

SEZIONE A-B
A
INTRADOSSO SOLAIO
COPERTURA BOX

SEZIONE VERTICALE "tipo"

- DIMENSIONI SERRANDA TIPO: L. 2.28 x H. 2.40

o = pluviali →
← telamene in p.v.c. $\phi 100$ = mt. 1.35
← termale mt. 1.95 $\phi 100$

* ALTEZZA BOX, rilevata tra pavimento finito box ed intradosso
Solaio = mt. 2,80, costante per tutti i box;

ALTEZZA PILASTRI = mt. 3,21 (costante);

