

n° civ. Piazza Colletta

SEINDI
Unit
pale 1




45,30

22,65

11,30

11,45

ALLEGATO B

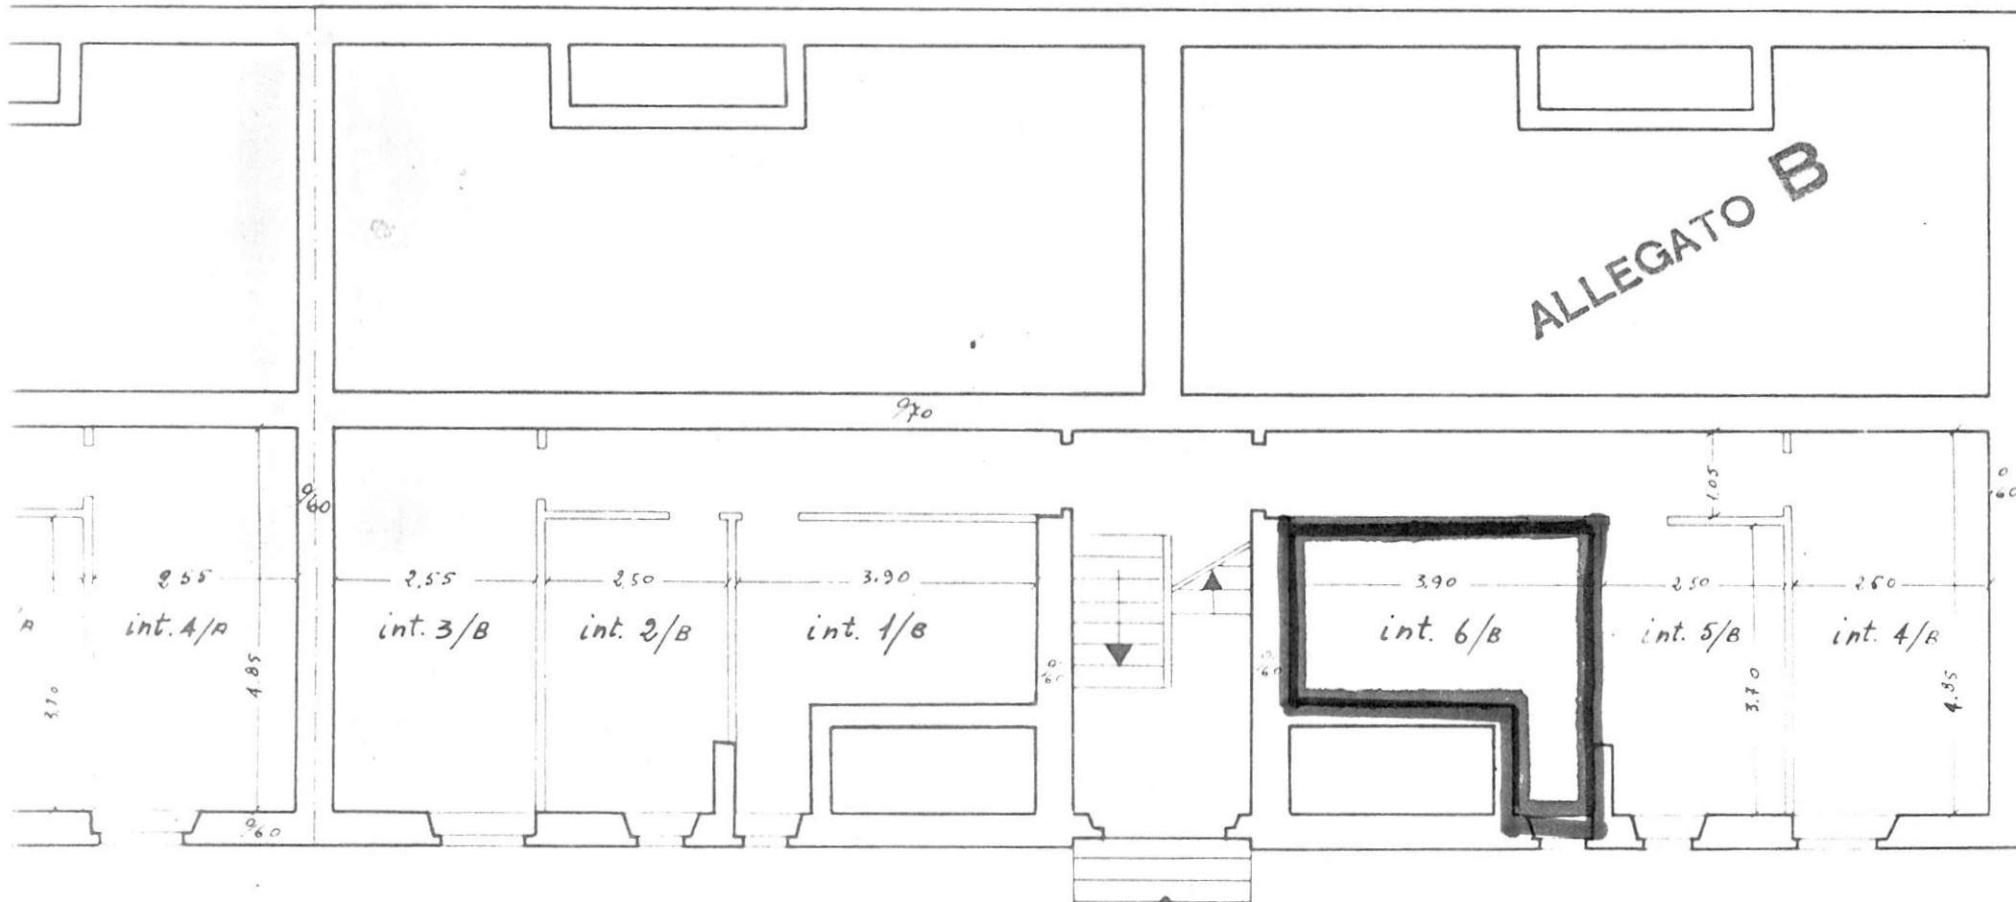

Scala B

Pianta Scantinato

PIAZZA COLLETTA

n° civ.	/A int.	1
"	"	2
"	"	3
"	"	4
"	"	5
"	"	6



N.

Via Carducci

B


ALLEGATO C

45,30

22,65

11,45

11,30

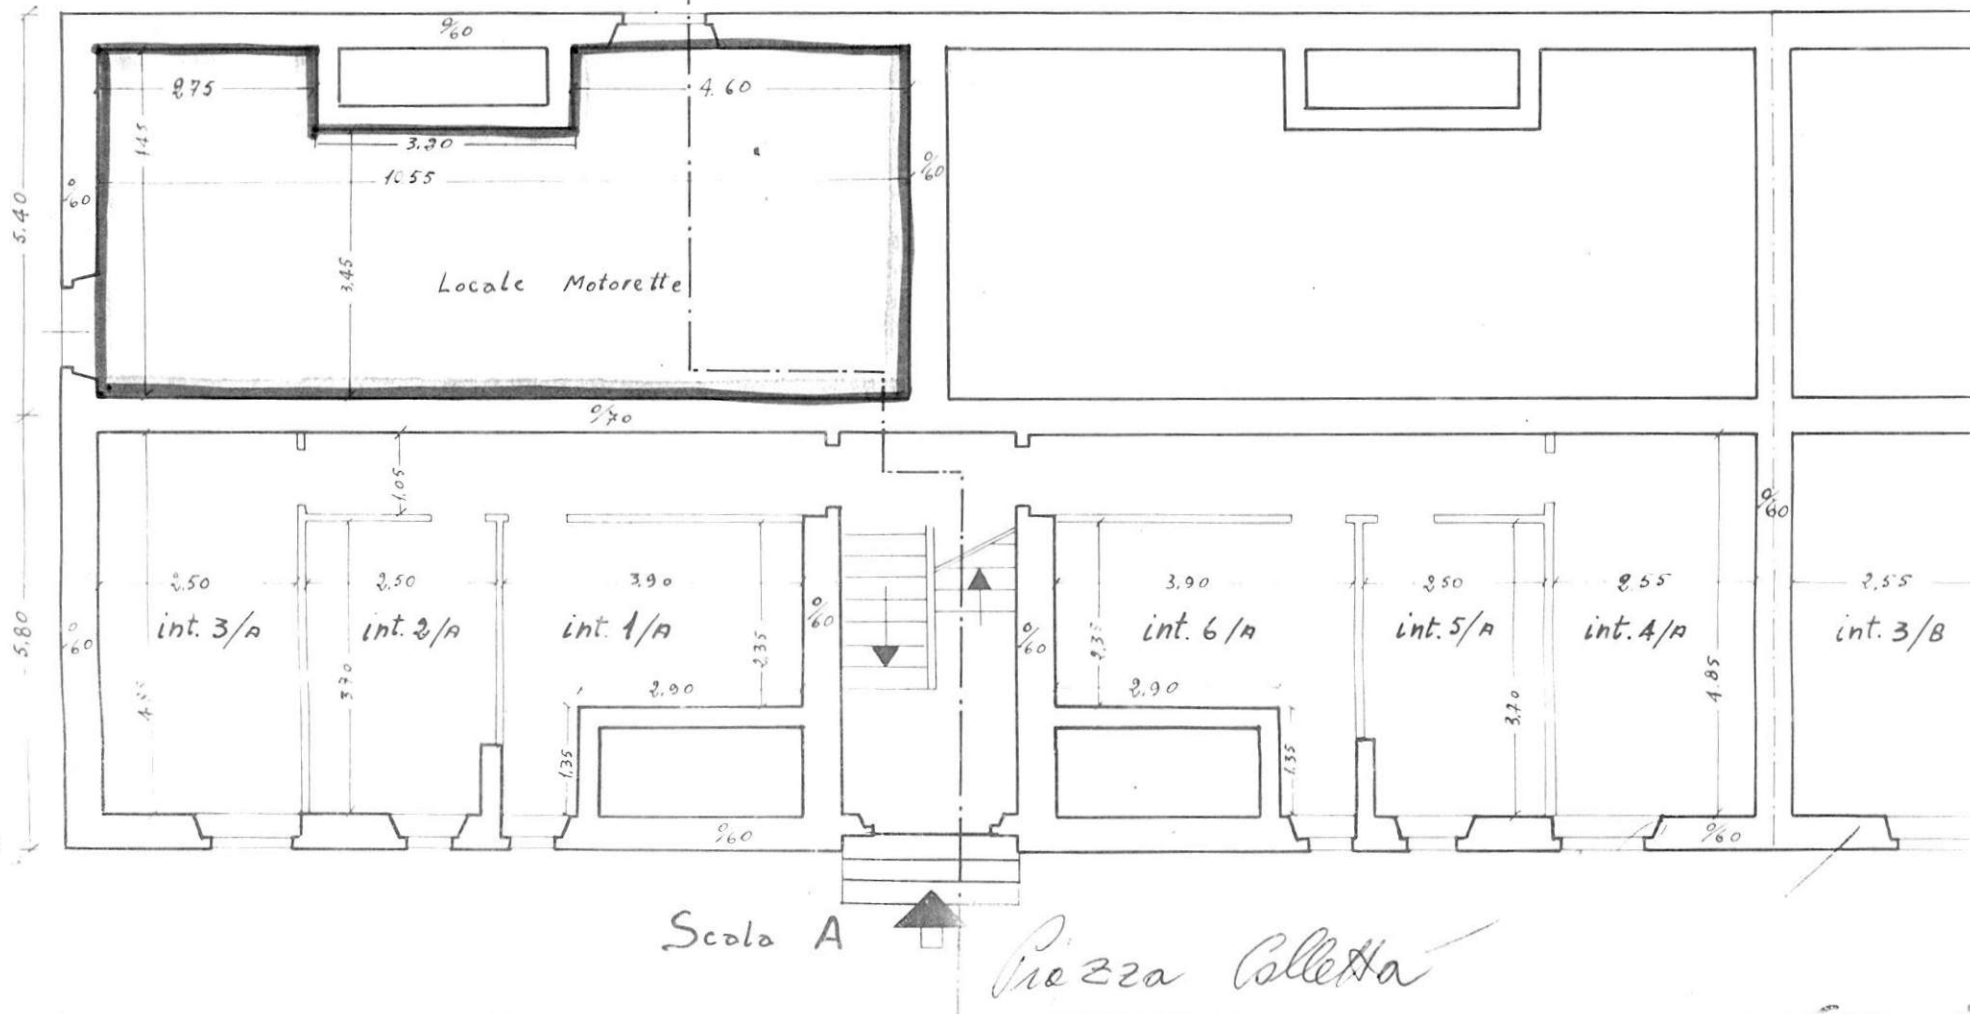

Scala A


Piazza Colonna

3

TO

Piazza Colonna

ALLEGATO C.1

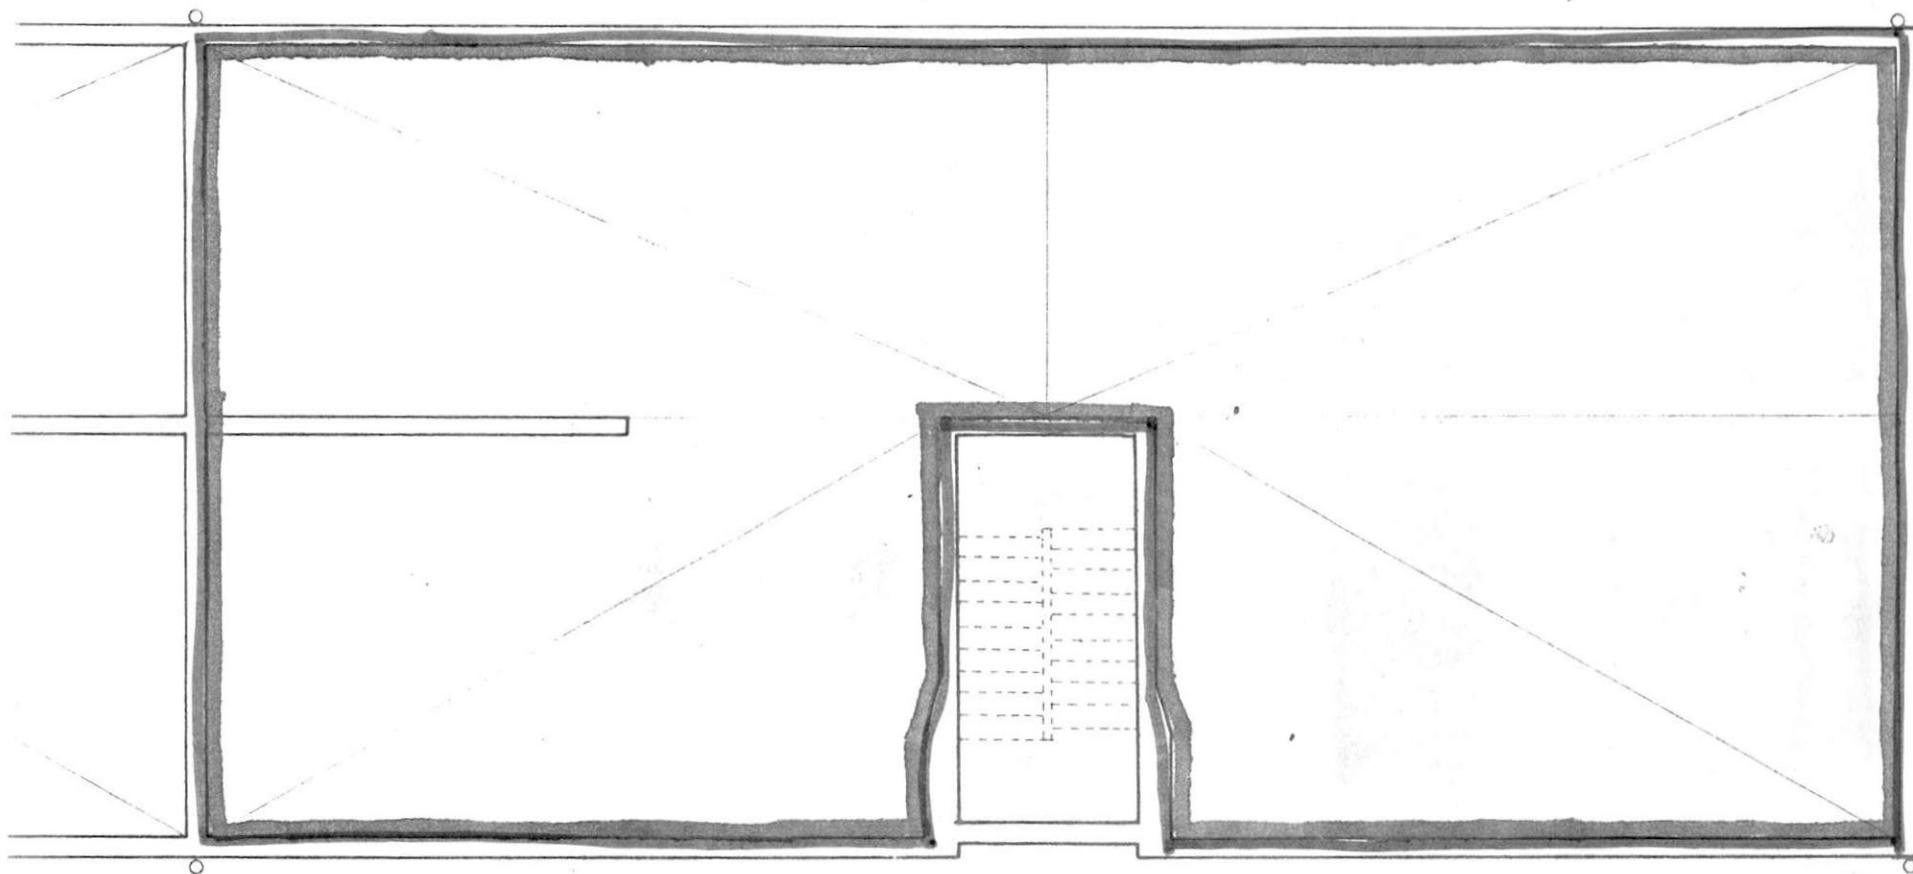

Pianta Terrazzo

ISTITUTO AUTONOMO PER LE CASE POPOLARI
DELLA PROVINCIA DI BRINDISI

-----00000-----

INQUILINO BERARDI Giovanni nato a il
l'appartamento del ^{Cat. n. 13336} ~~lotto~~ alla Piazza Colletta scala B - Polo 2.1
int. 6 ... vari utili 4 ... vari ^{Catastali} ~~legali~~ 7 riportato in
Catasto Edilizio Urbano alla partita N. 1906 del Comune di Brindisi

Foglio 28 particella 409 sub. 13 Rendita 2786
categoria A/3 classe 2

CONFINANTI APPARTAMENTO

LOCALE MOTORETTE

Foglio 28 - particella 409 - sub 1
Categ. C/2 - Classe 1
mq. 44 - R. C. 642

NORD Piazza Colletta
EST Alloggio Int. 5 scala A
SUD Via G. Carducci
OVEST Alloggio Int. 5 e Vaso scala B

CONFINANTI SCANTINATO

NORD Piazza Colletta e zona Internode
EST Vaso scala B
SUD Corridoi comune
OVEST Scandivola int. 5

PARTI COMUNI Vaso scala - Terrazzo - Corridoi

AREE INDIVIDUALI Scandivola e Locale Motorette (quest'ultimo comune anche agli assegnatari della scala A)

CONFINANTI LOCALE ~~COMUNE~~ MOTORETTE

NORD Scandivola Int. 3 e corridoi comune della scala A
EST Piazza Colletta
SUD Via Carducci
OVEST Zona internode

15 MAR. 1978

VISTO per la regolarità degli
elementi tecnici

IL CAPO UFFICIO
Manutenzione e Patrimonio
(Geom. Vito Savino)

[Firma]