ISTITUTO AUTONOMO CASE POPOLARI PER LA PROVINCIA DI BRINDISI

PROGETTO CASE POPOLARI (LEGGE 640) TIPO B

SCALA 1:50

1/2 PIANTA FONDAZIONI

1/2 PIANTA SCANTINATO

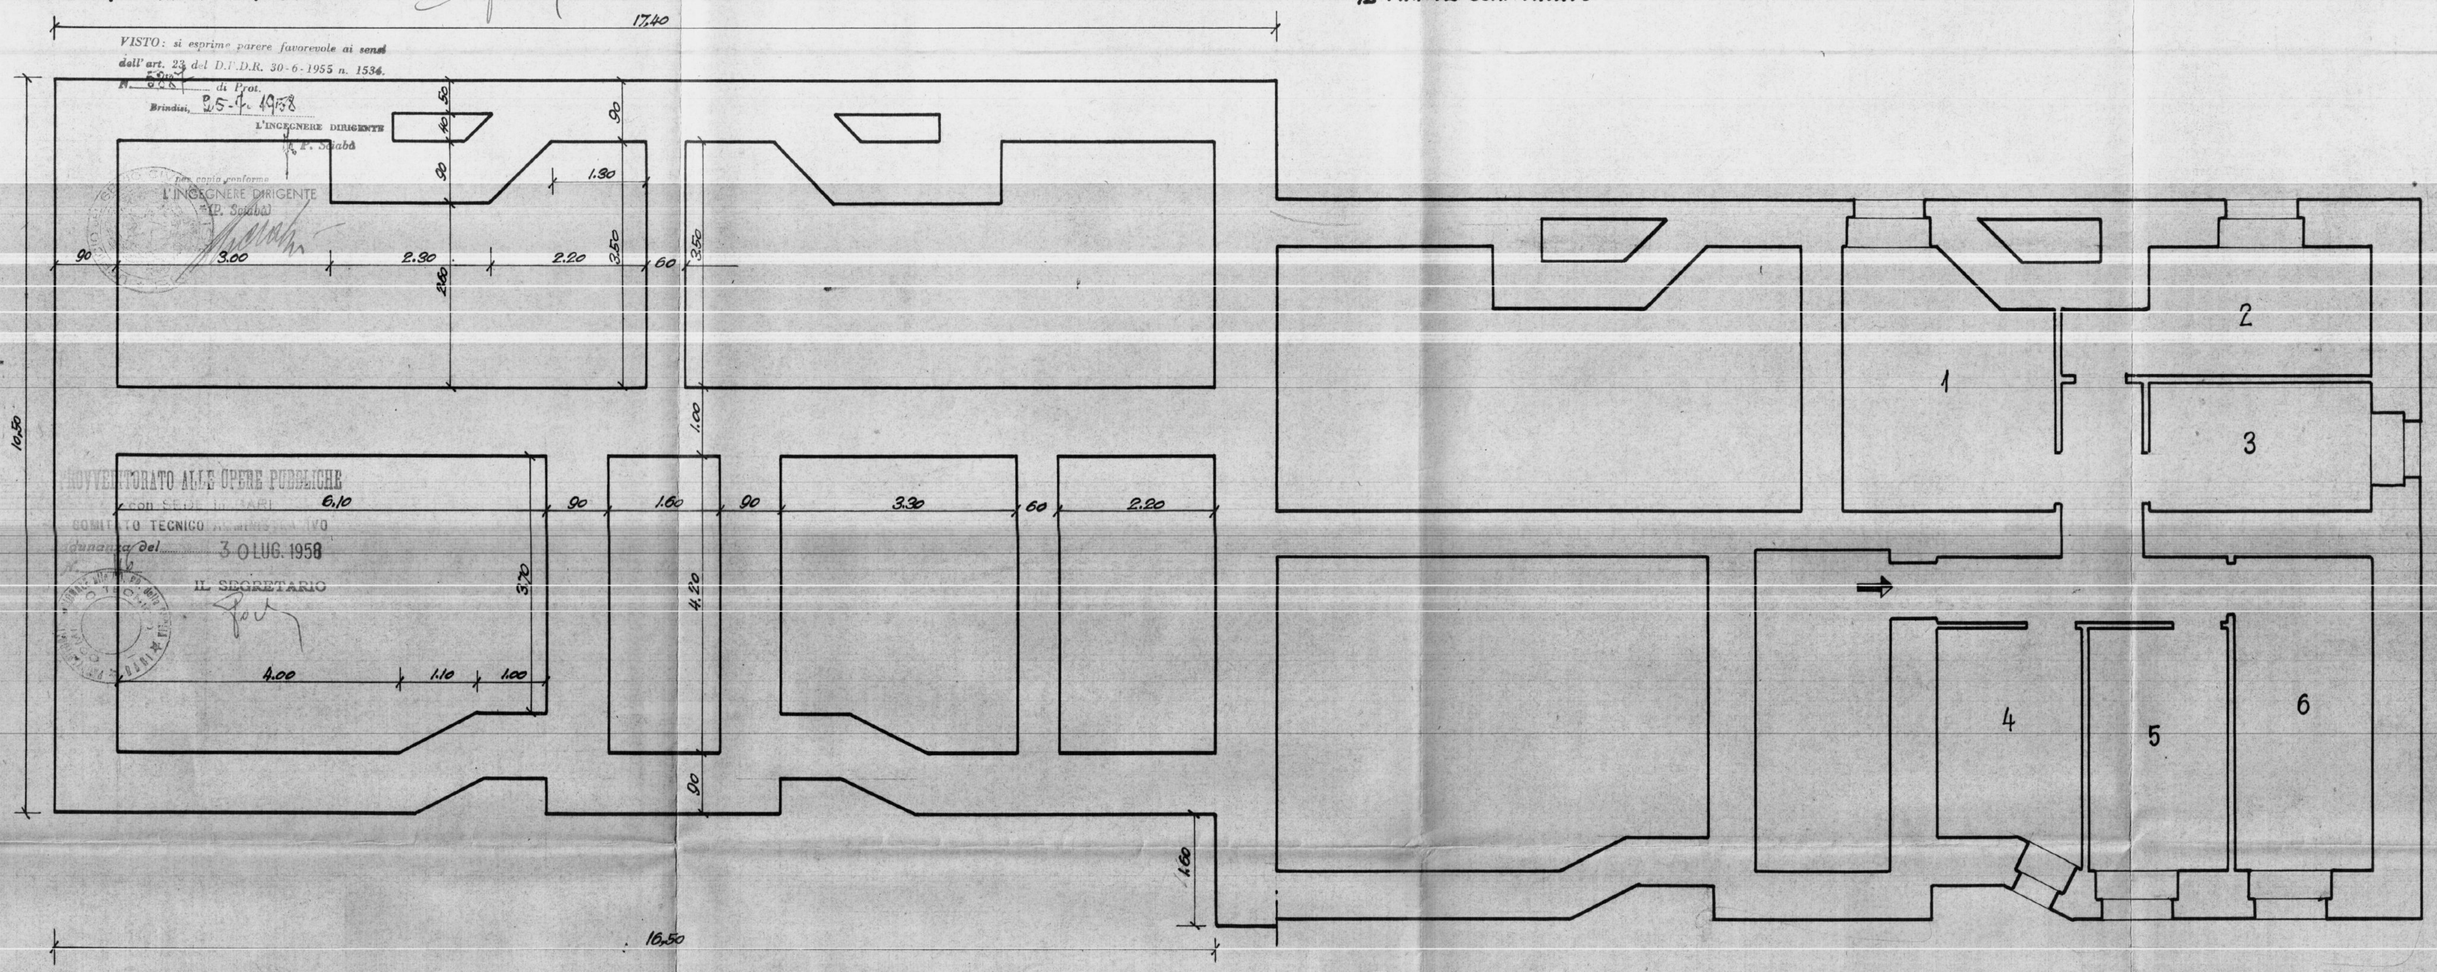

VISTO: si esprime parere favorevole ai sensi dell'art. 23 del D.P.R. 30-6-1955 n. 1534.
N. 9285 di Prot.
Brindisi, 25-7-1958
L'INGEGNERE DIRIGENTE
F. Scialò

Per copia conforme
L'INGEGNERE DIRIGENTE
F. Scialò

PROVVEDITORATO ALLE OPERE PUBBLICHE
con SEDE in BARI
COMITATO TECNICO AMMINISTRATIVO
adunanza del 30 LUG. 1958
IL SEGRETARIO