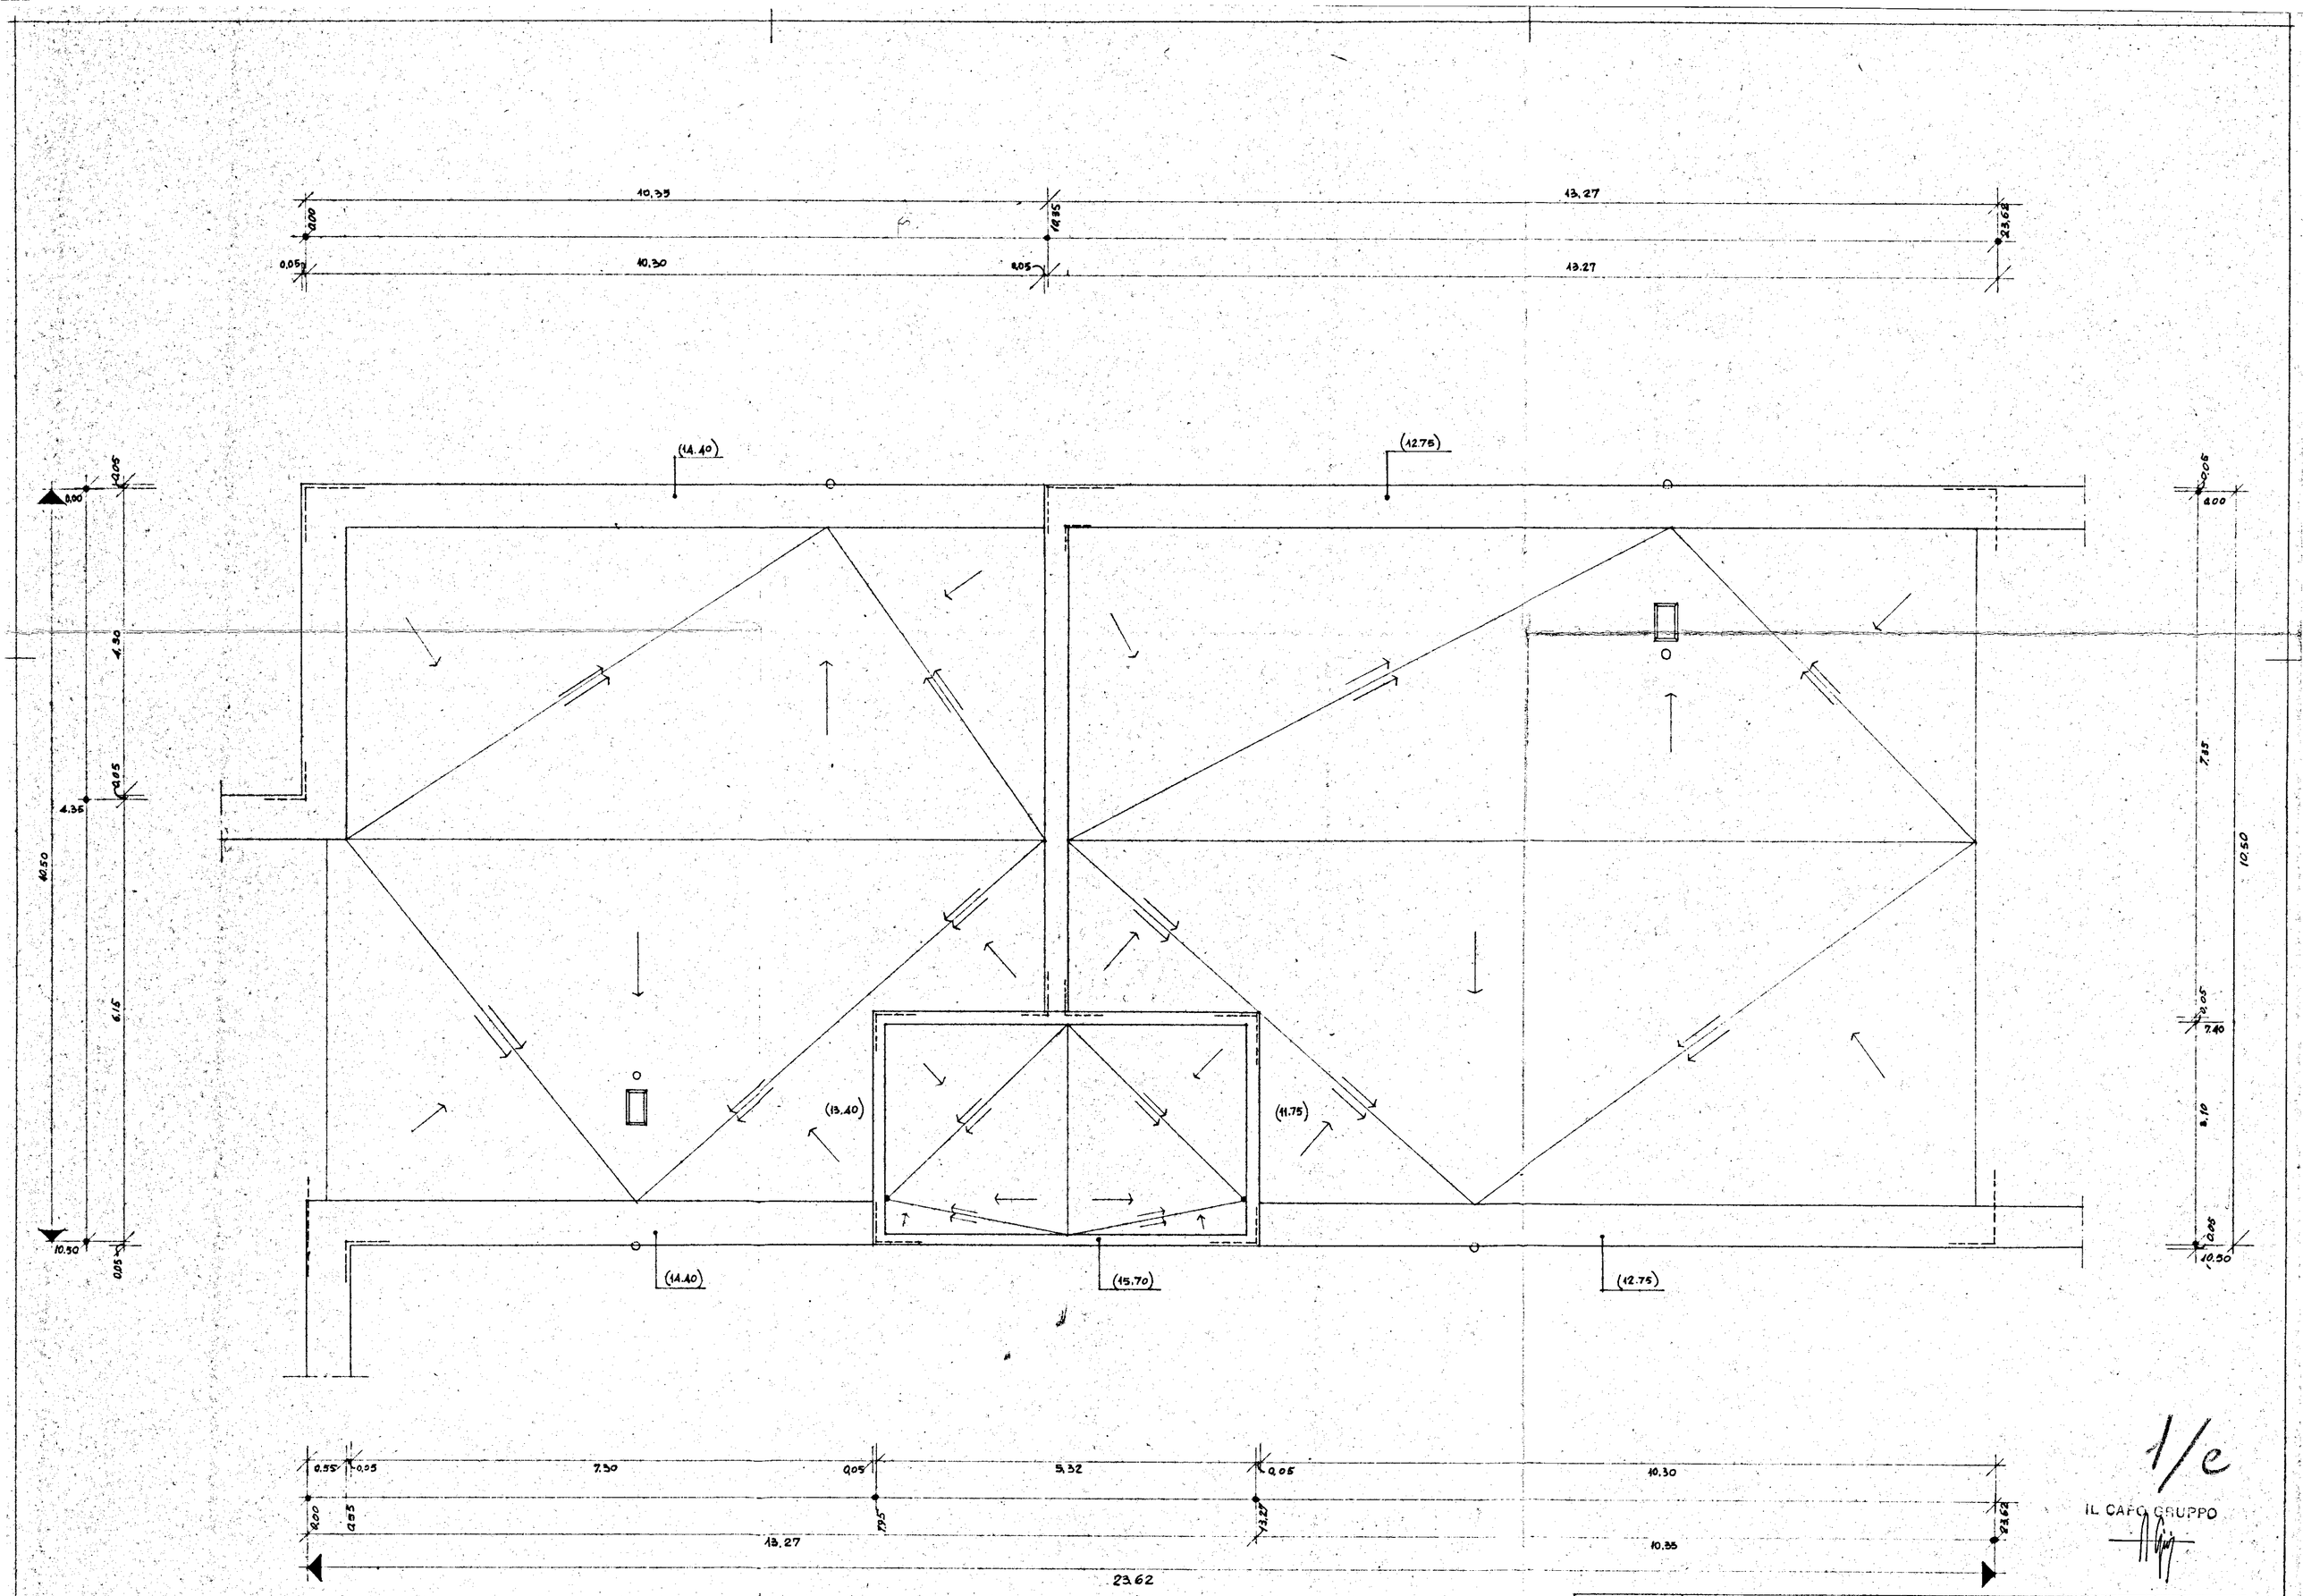

1/e

IL CAPO GRUPPO

GESTIONE INA CASA 2° SETTENNIO	GRUPPO ARCH. SPACCARELLI - A. BACCIN - BRUNO - DONI - C. BACCIN	
case in CEGLIE MESSAPICO	nucleo 1° edificio C n. 11 - 12	DIS. N° 6697 TAV. 3^ SERIE 241
STAZIONE APP. I.A.C.P. BRINDISI	PIANTA DELLE COPERTURE RAPP. 1:50	ROMA 4 LUGLIO 1959