


Comune di BRINDISI
Provincia di BRINDISI
CANTIERE n° 11251 (Gestione INA-Casa)
Fabbricato Unico; Palazzina F
Località - Commenda Ovest
Via Alto Adige n° civ. /A- /B- /C

SEZIONE

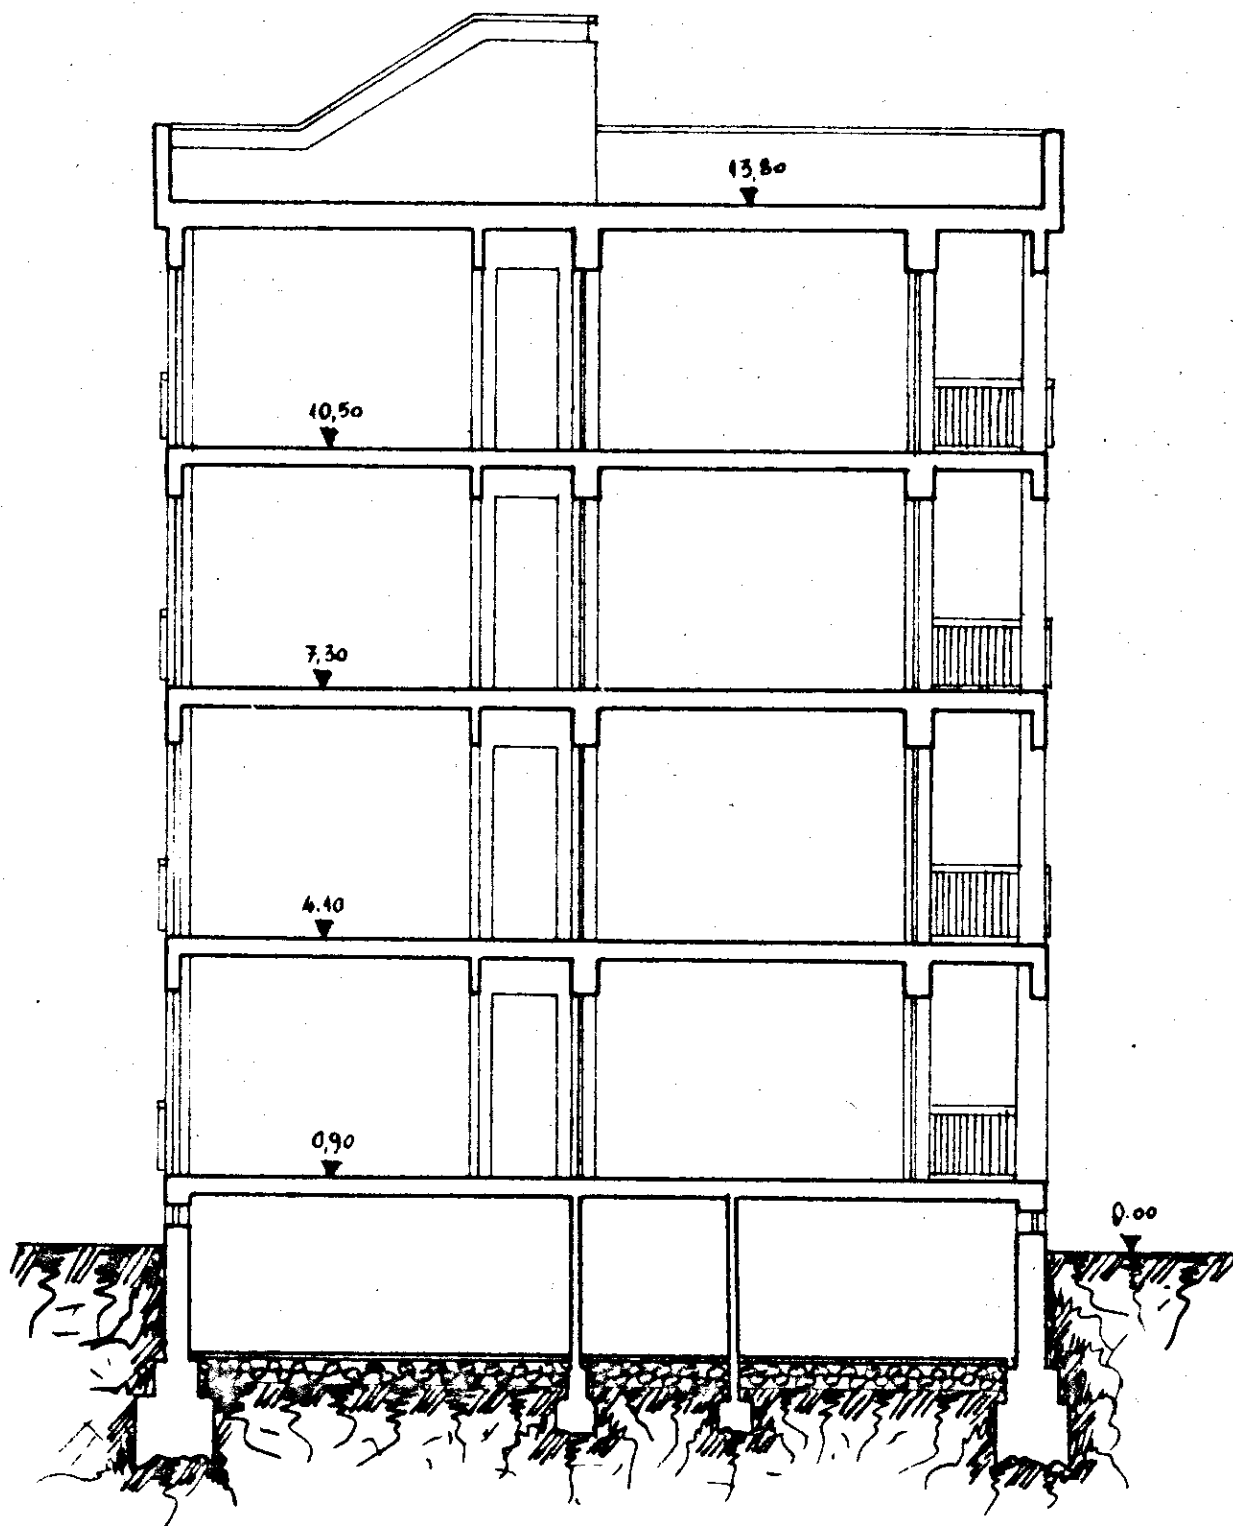

Data della compilazione Settembre 1960

Scala 1:100