


ISTITUTO AUTONOMO CASE POPOLARI
PER LA PROVINCIA DI BRINDISI
COSTRUZIONE DI CASE POPOLARI IN OSTUNI
DI CUI ALLA LEGGE 4-11-1963 N. 1460

Pianta Terrazza Scala 1:50

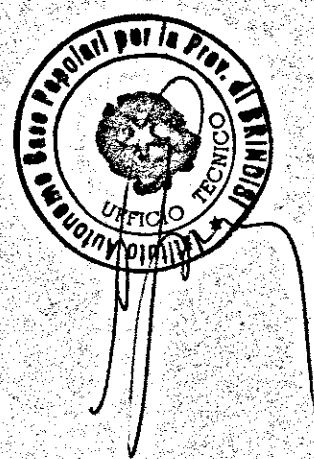


UFFICIO DEL GENIO CIVILE DI BRINDISI

VISTO: Si esprime parere favorevole ai sensi
dell'art. 23 del D.P.D.R. 30-6-1955 n. 1534.
N. 340 di Prot.

Brindisi, 2-4 APR 1966

L'INGEGNERE CAPO
Fio (Ciro Foglia)

Debita conforme
per uso amministrativo
L'INGEGNERE CAPO
(Ciro Foglia)

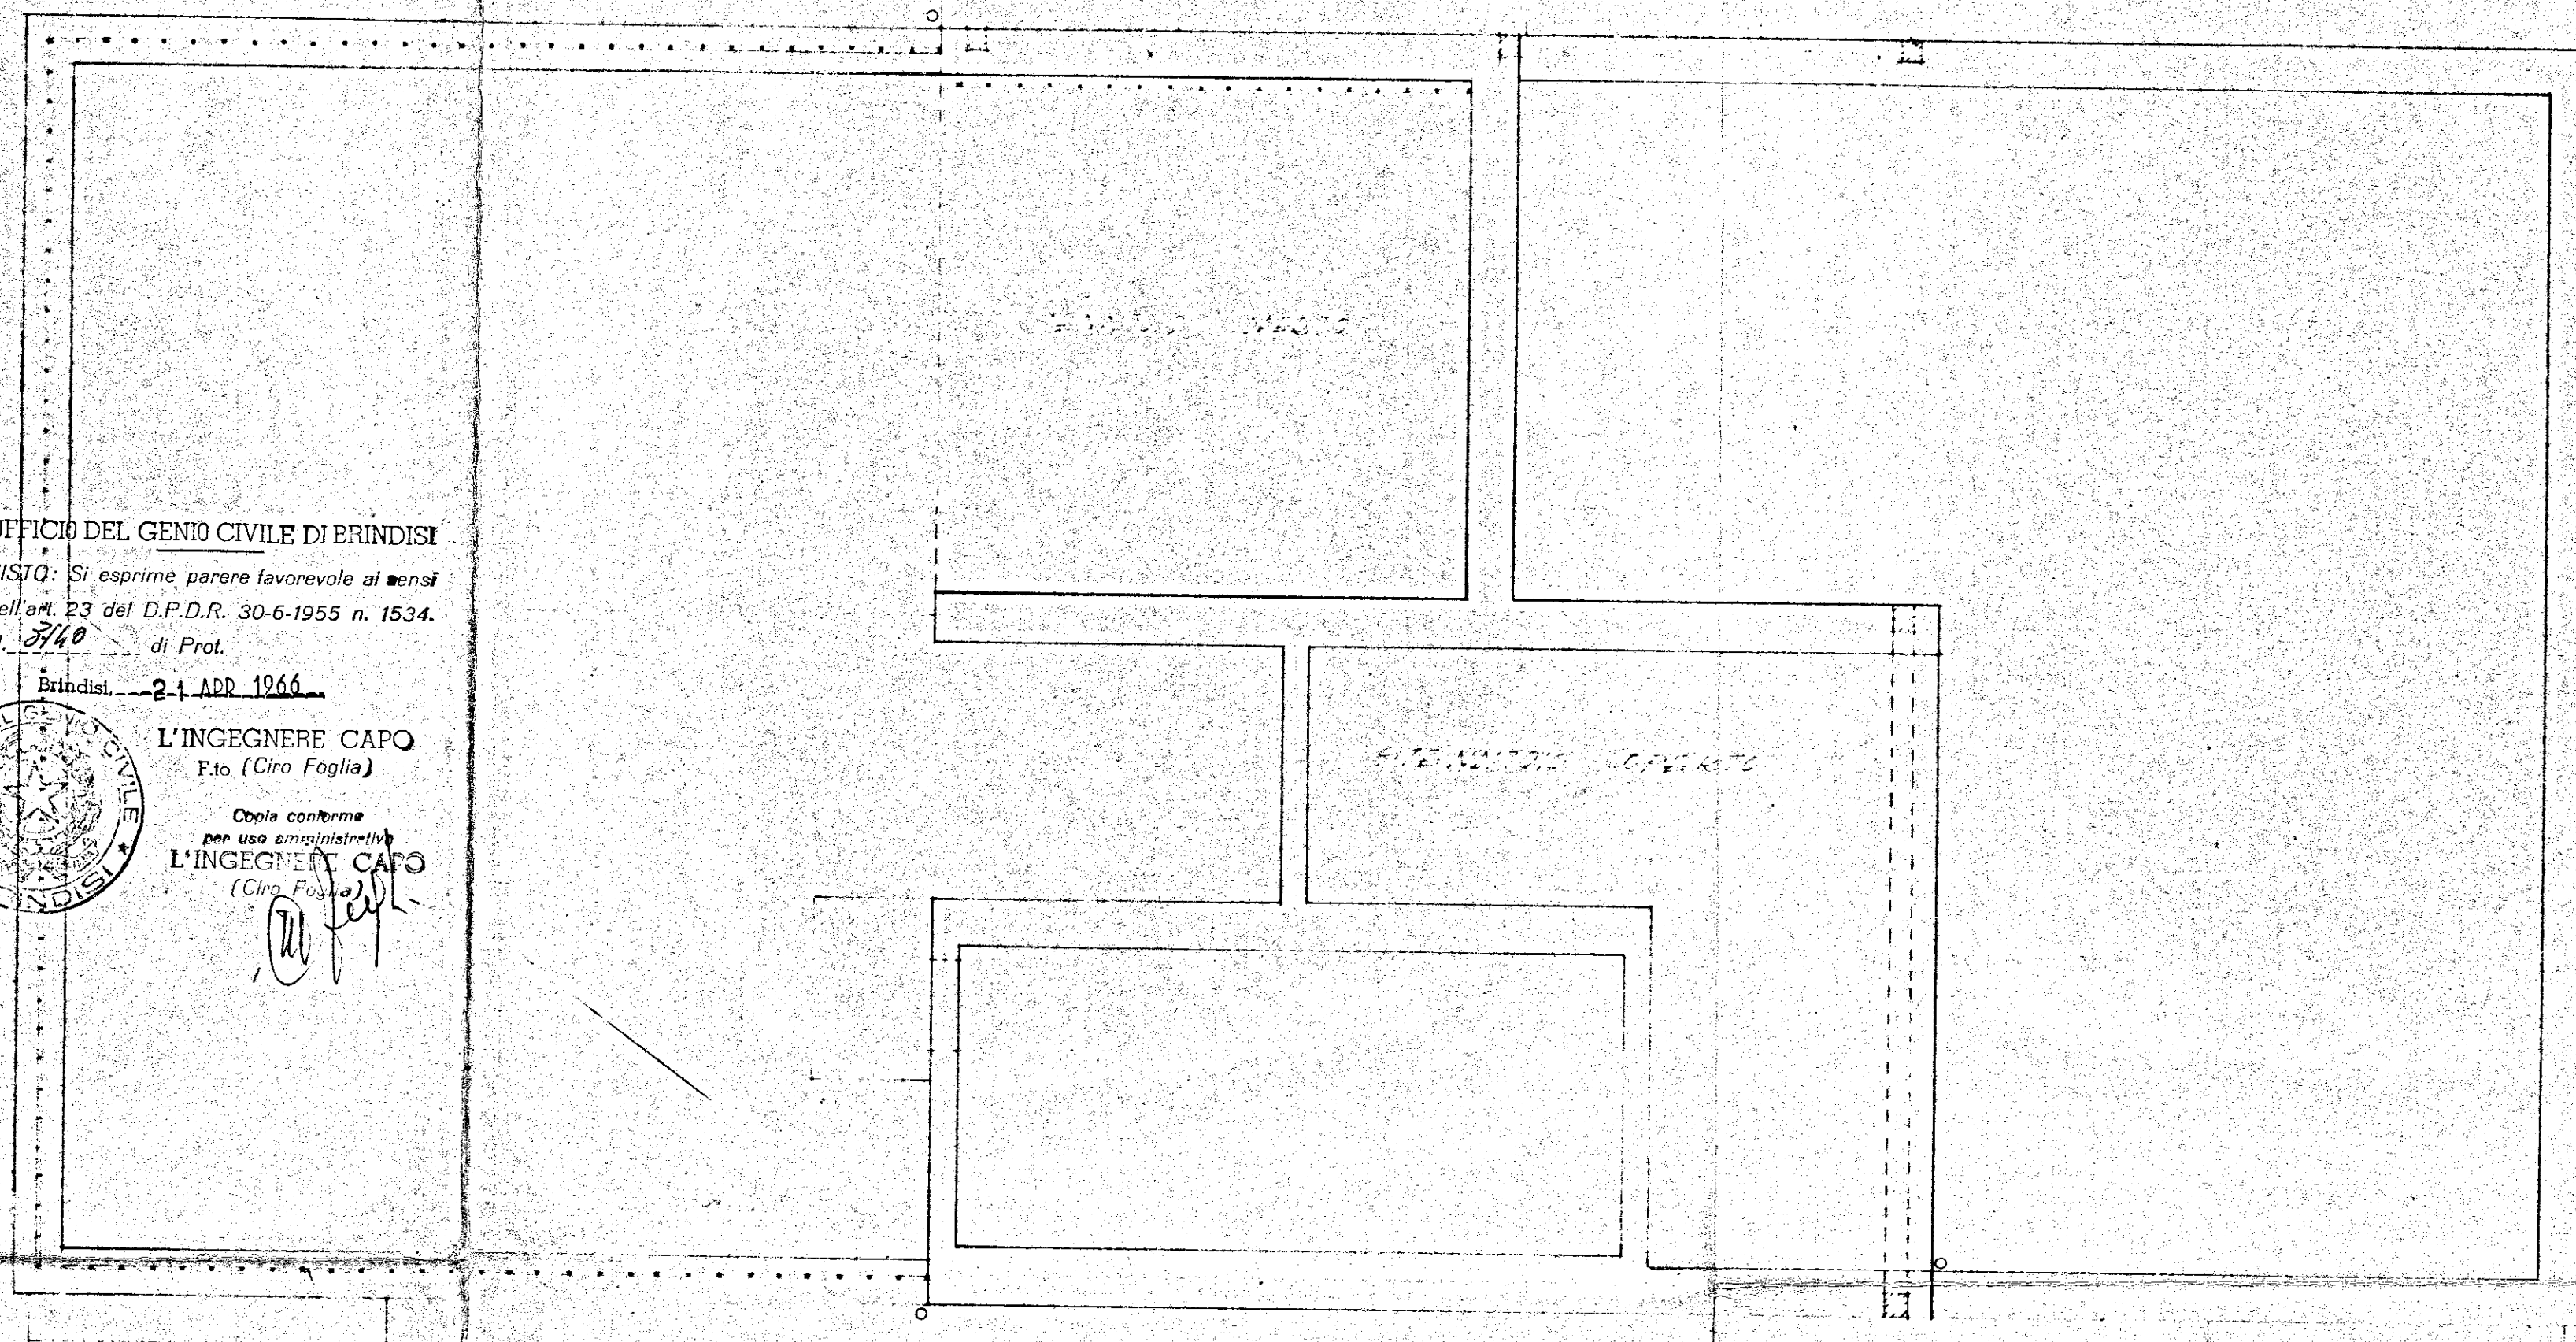

CAPIETTO CON RINGHIERA

MINUTUA PIENA

TERREZZA CON TITO DA 1963/20 E 1964/2