


Brindisi
Cant. 17002
Coop. Azzurra

TAVOLA N° 6

L'IMPRESA
Chiantera
IL DIRETTORE DEI LAVORI

cy. Upolung

Pianta Terrazze

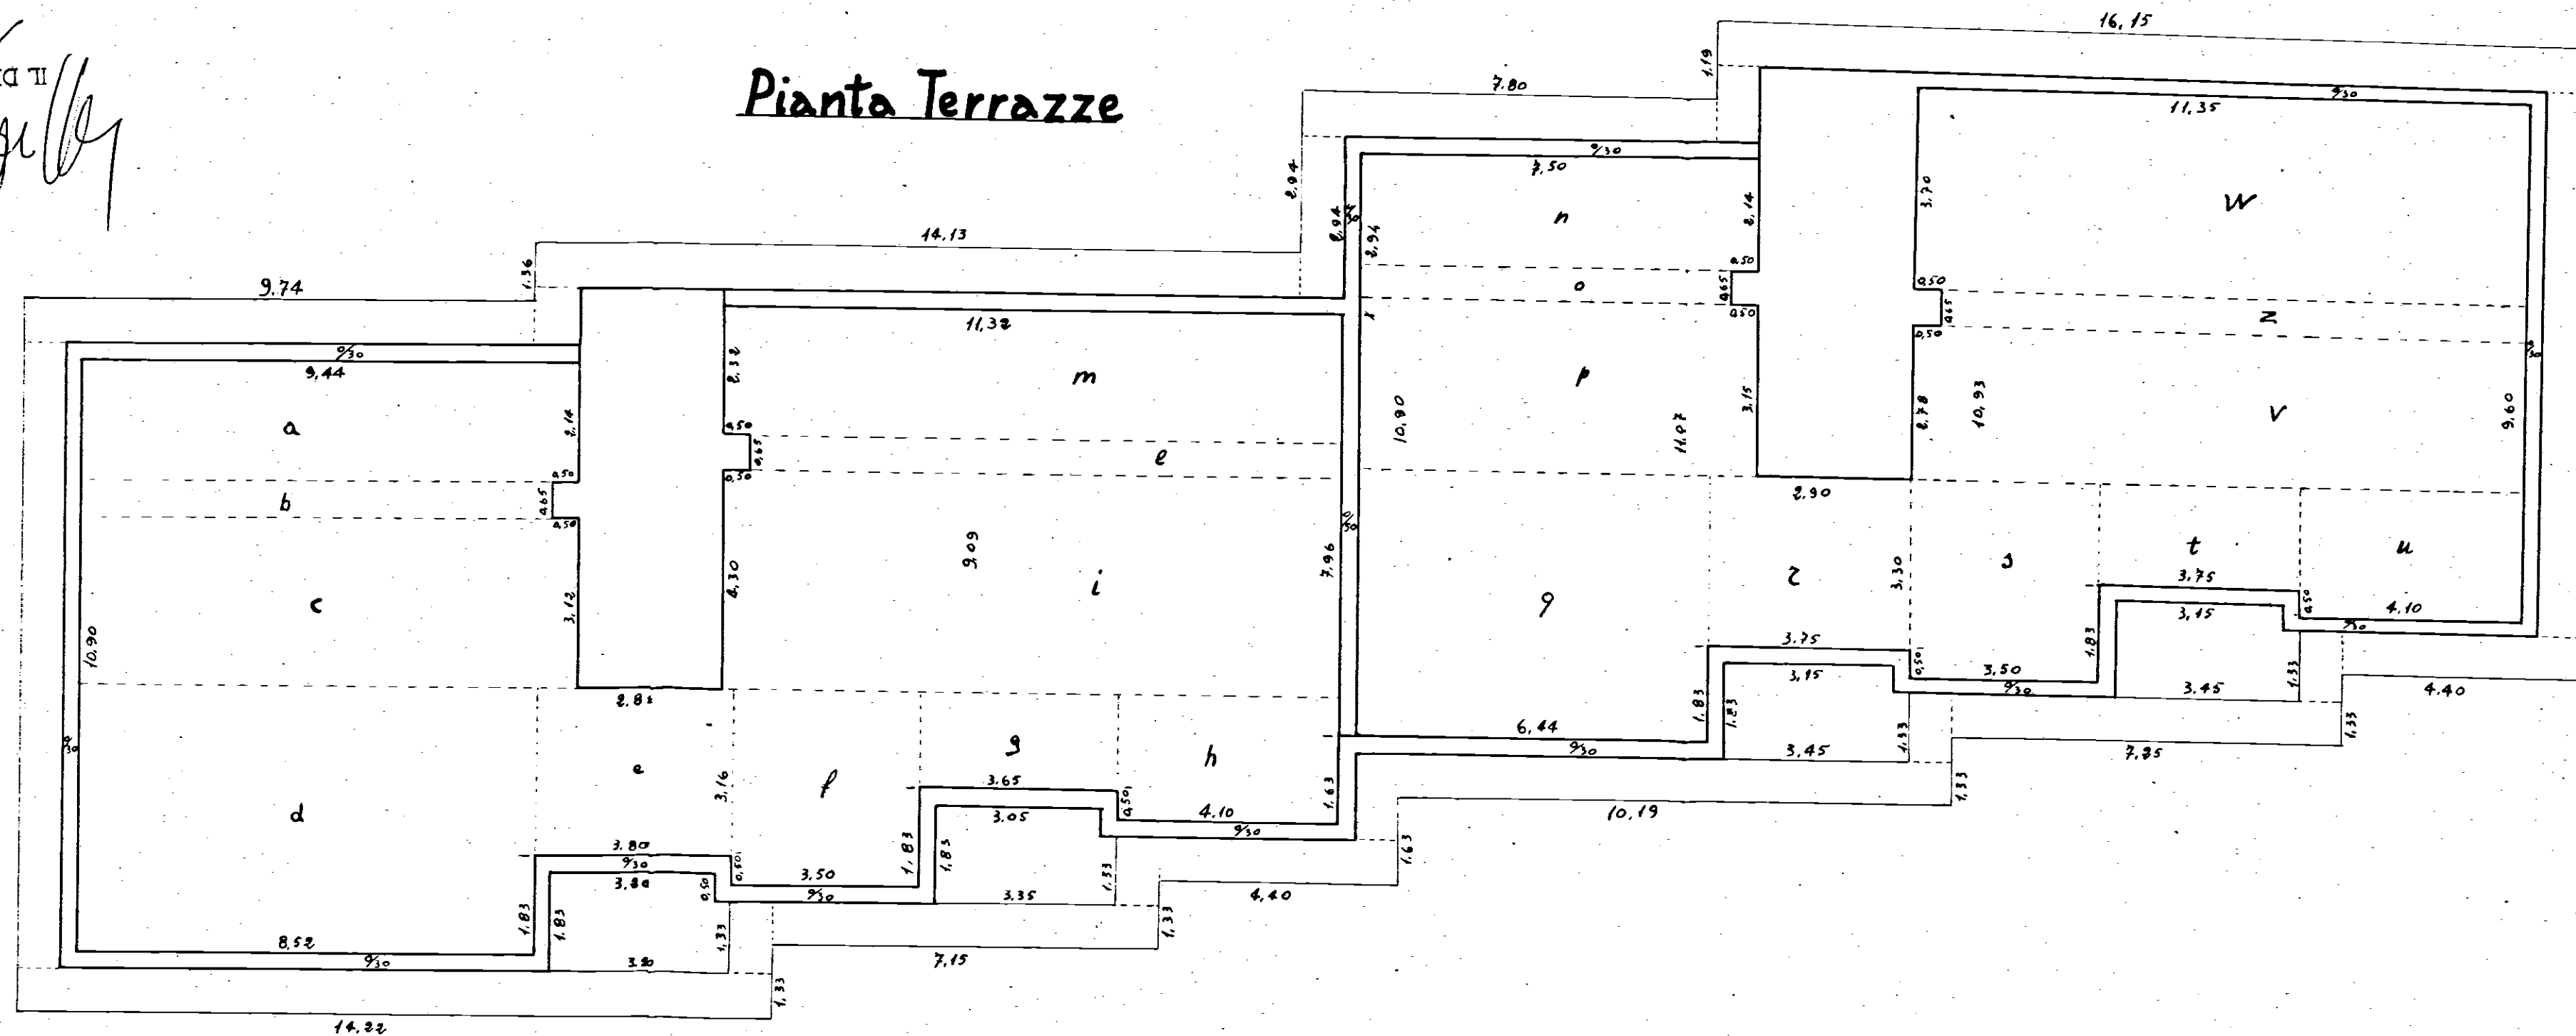

Scala 1:100