


CASE PER CONTADINI IN CISTERMINO
MURO DI CONTENIMENTO TERRAPIENO

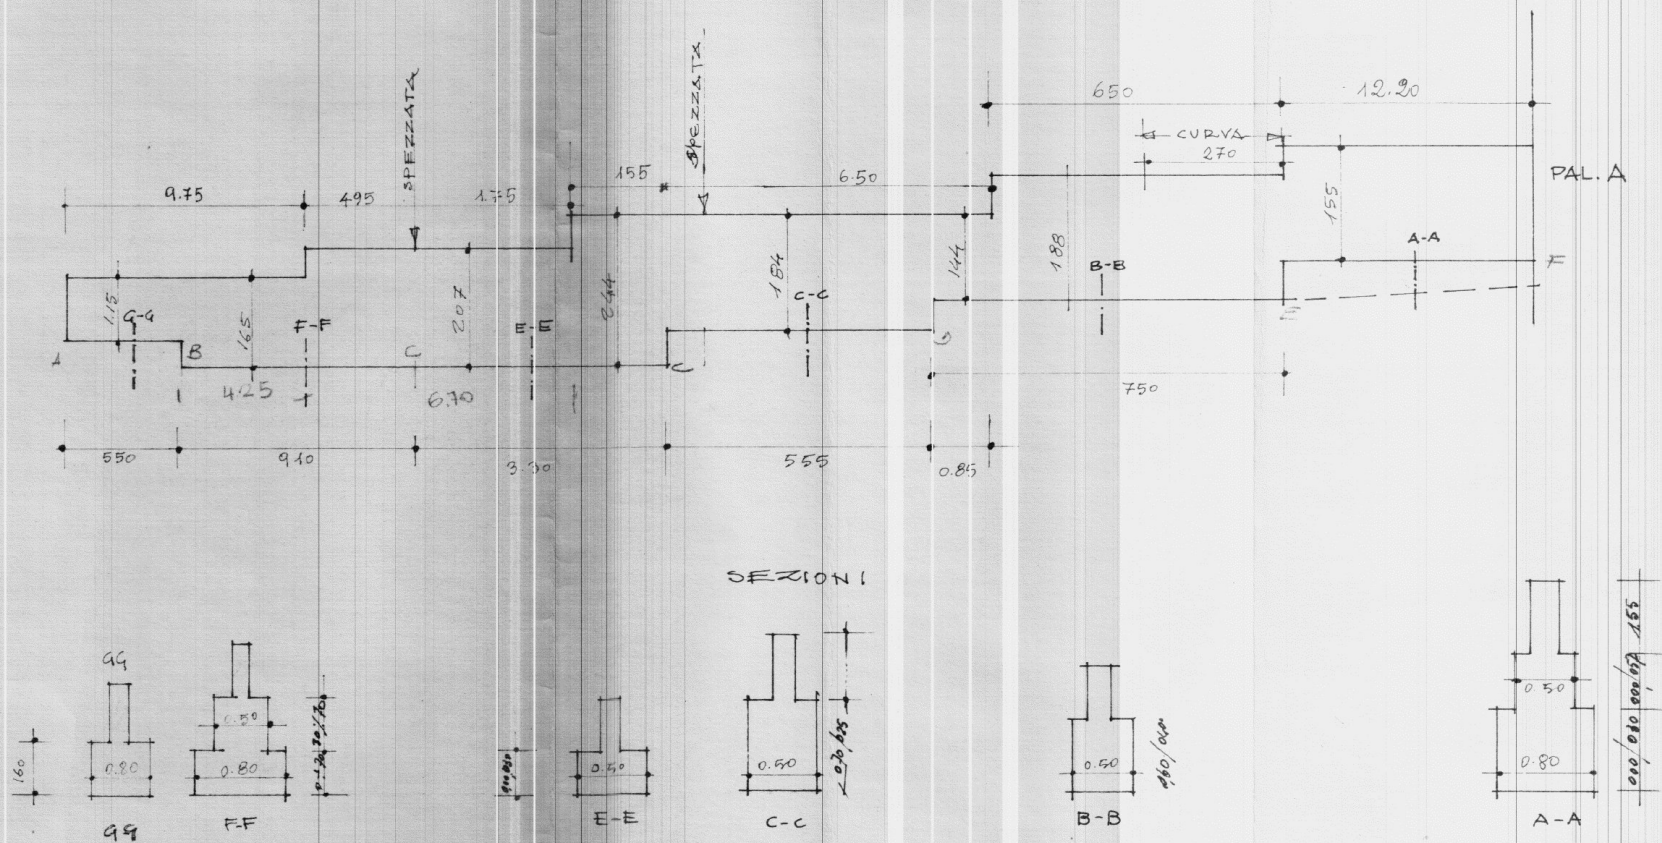

J. Hollandatore.
 Aug. 1. 1866.

L'IMPRESA

IL DIRETTORE DEI LAVORI