




TIPO - A -

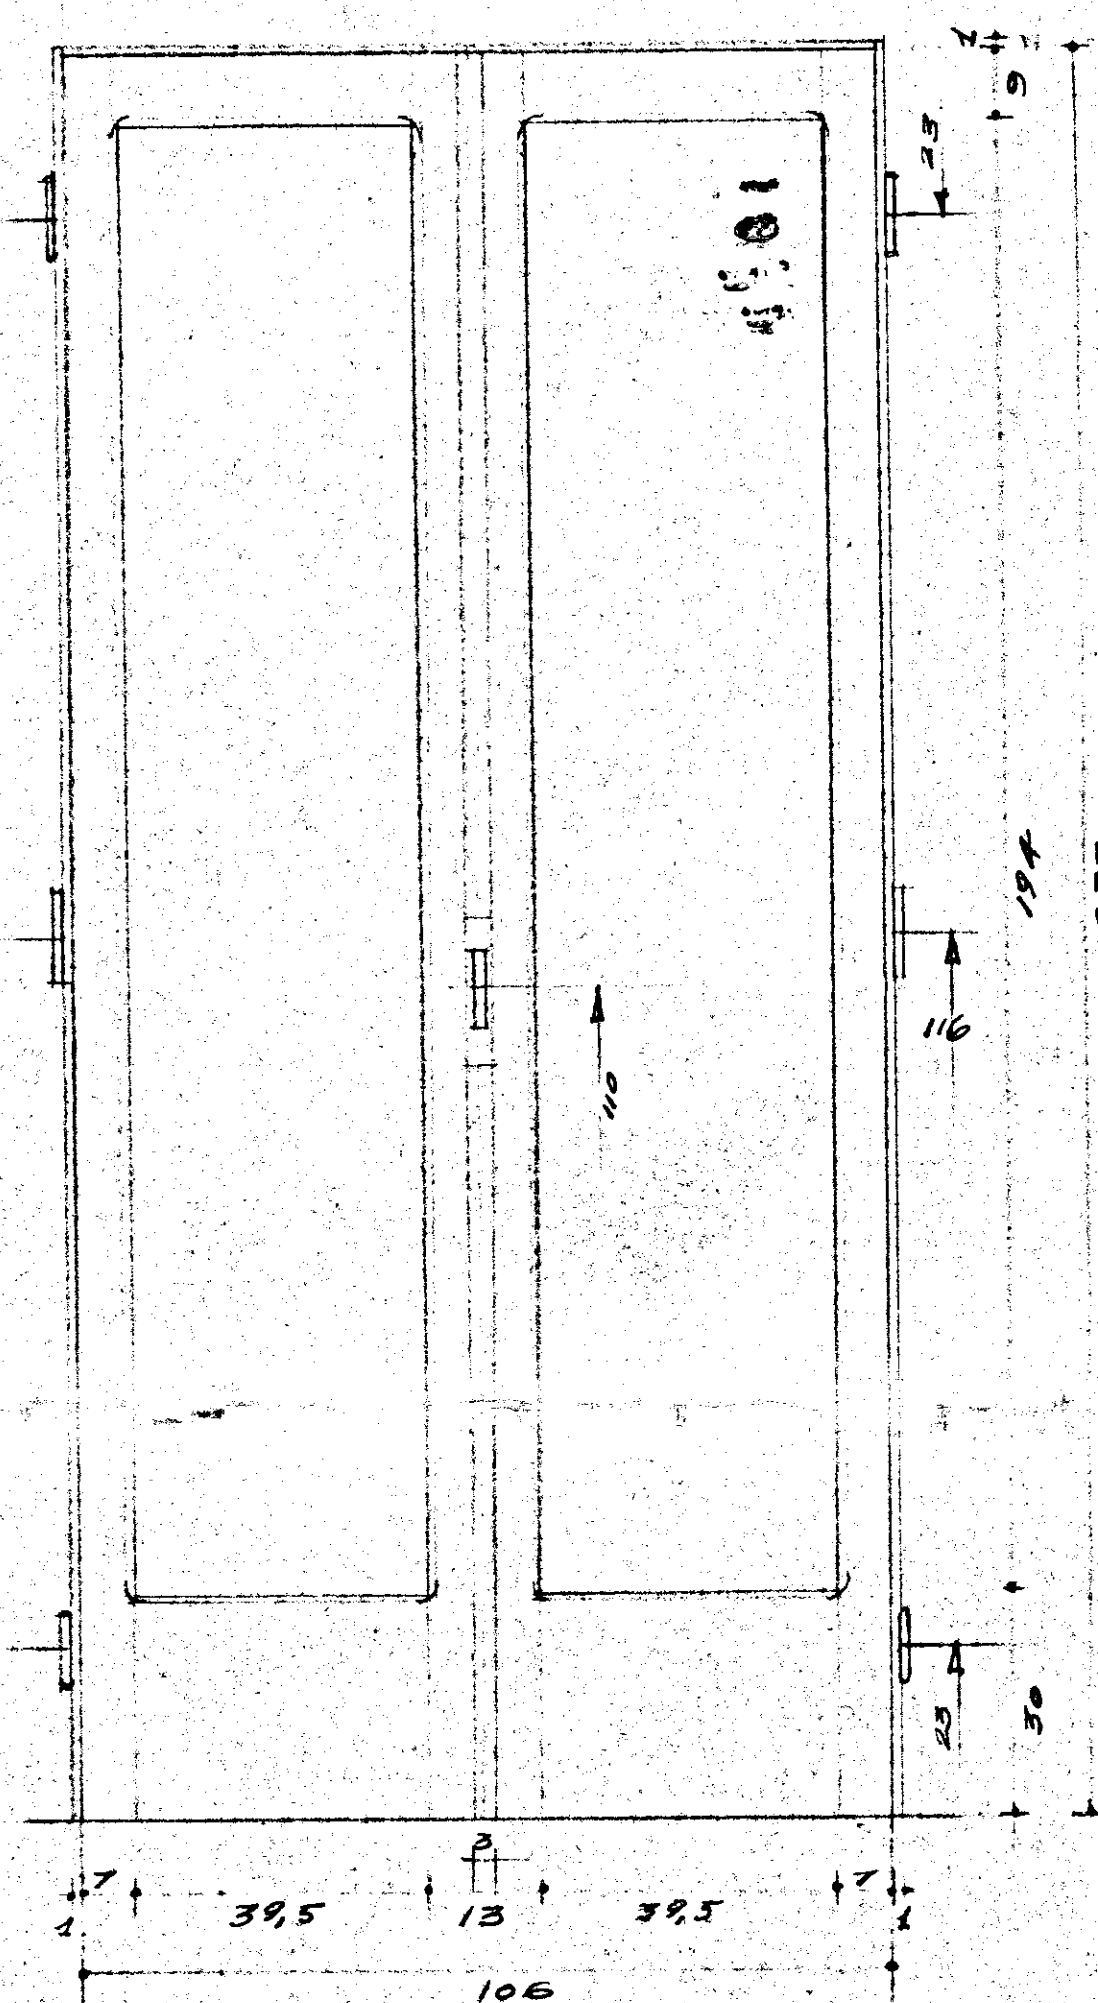


TIPO - B -

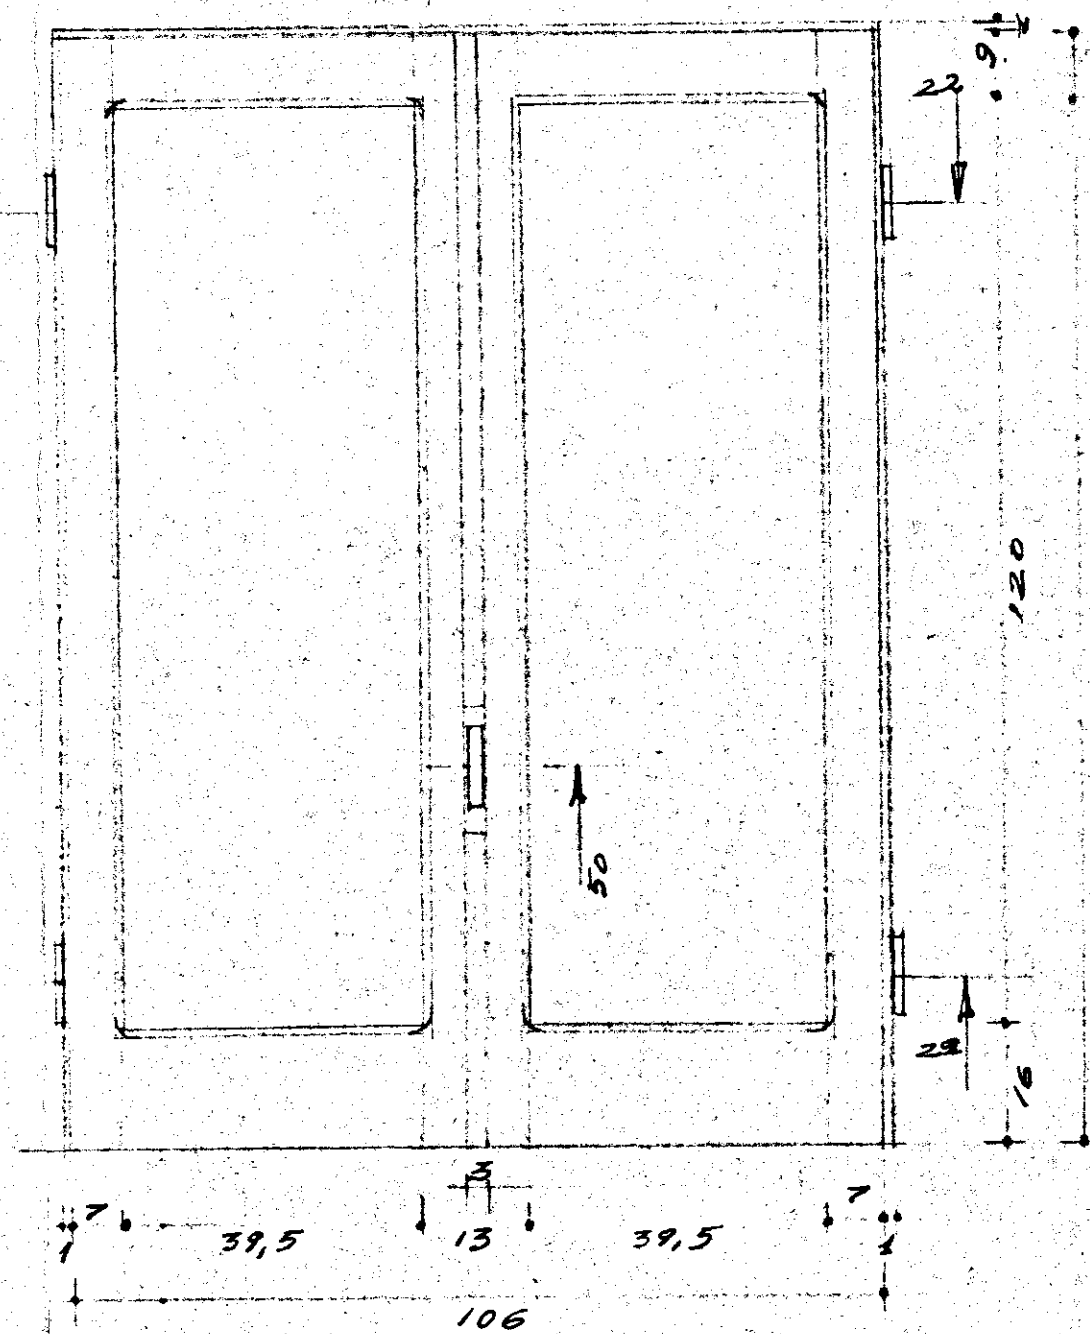

TIPO - C -

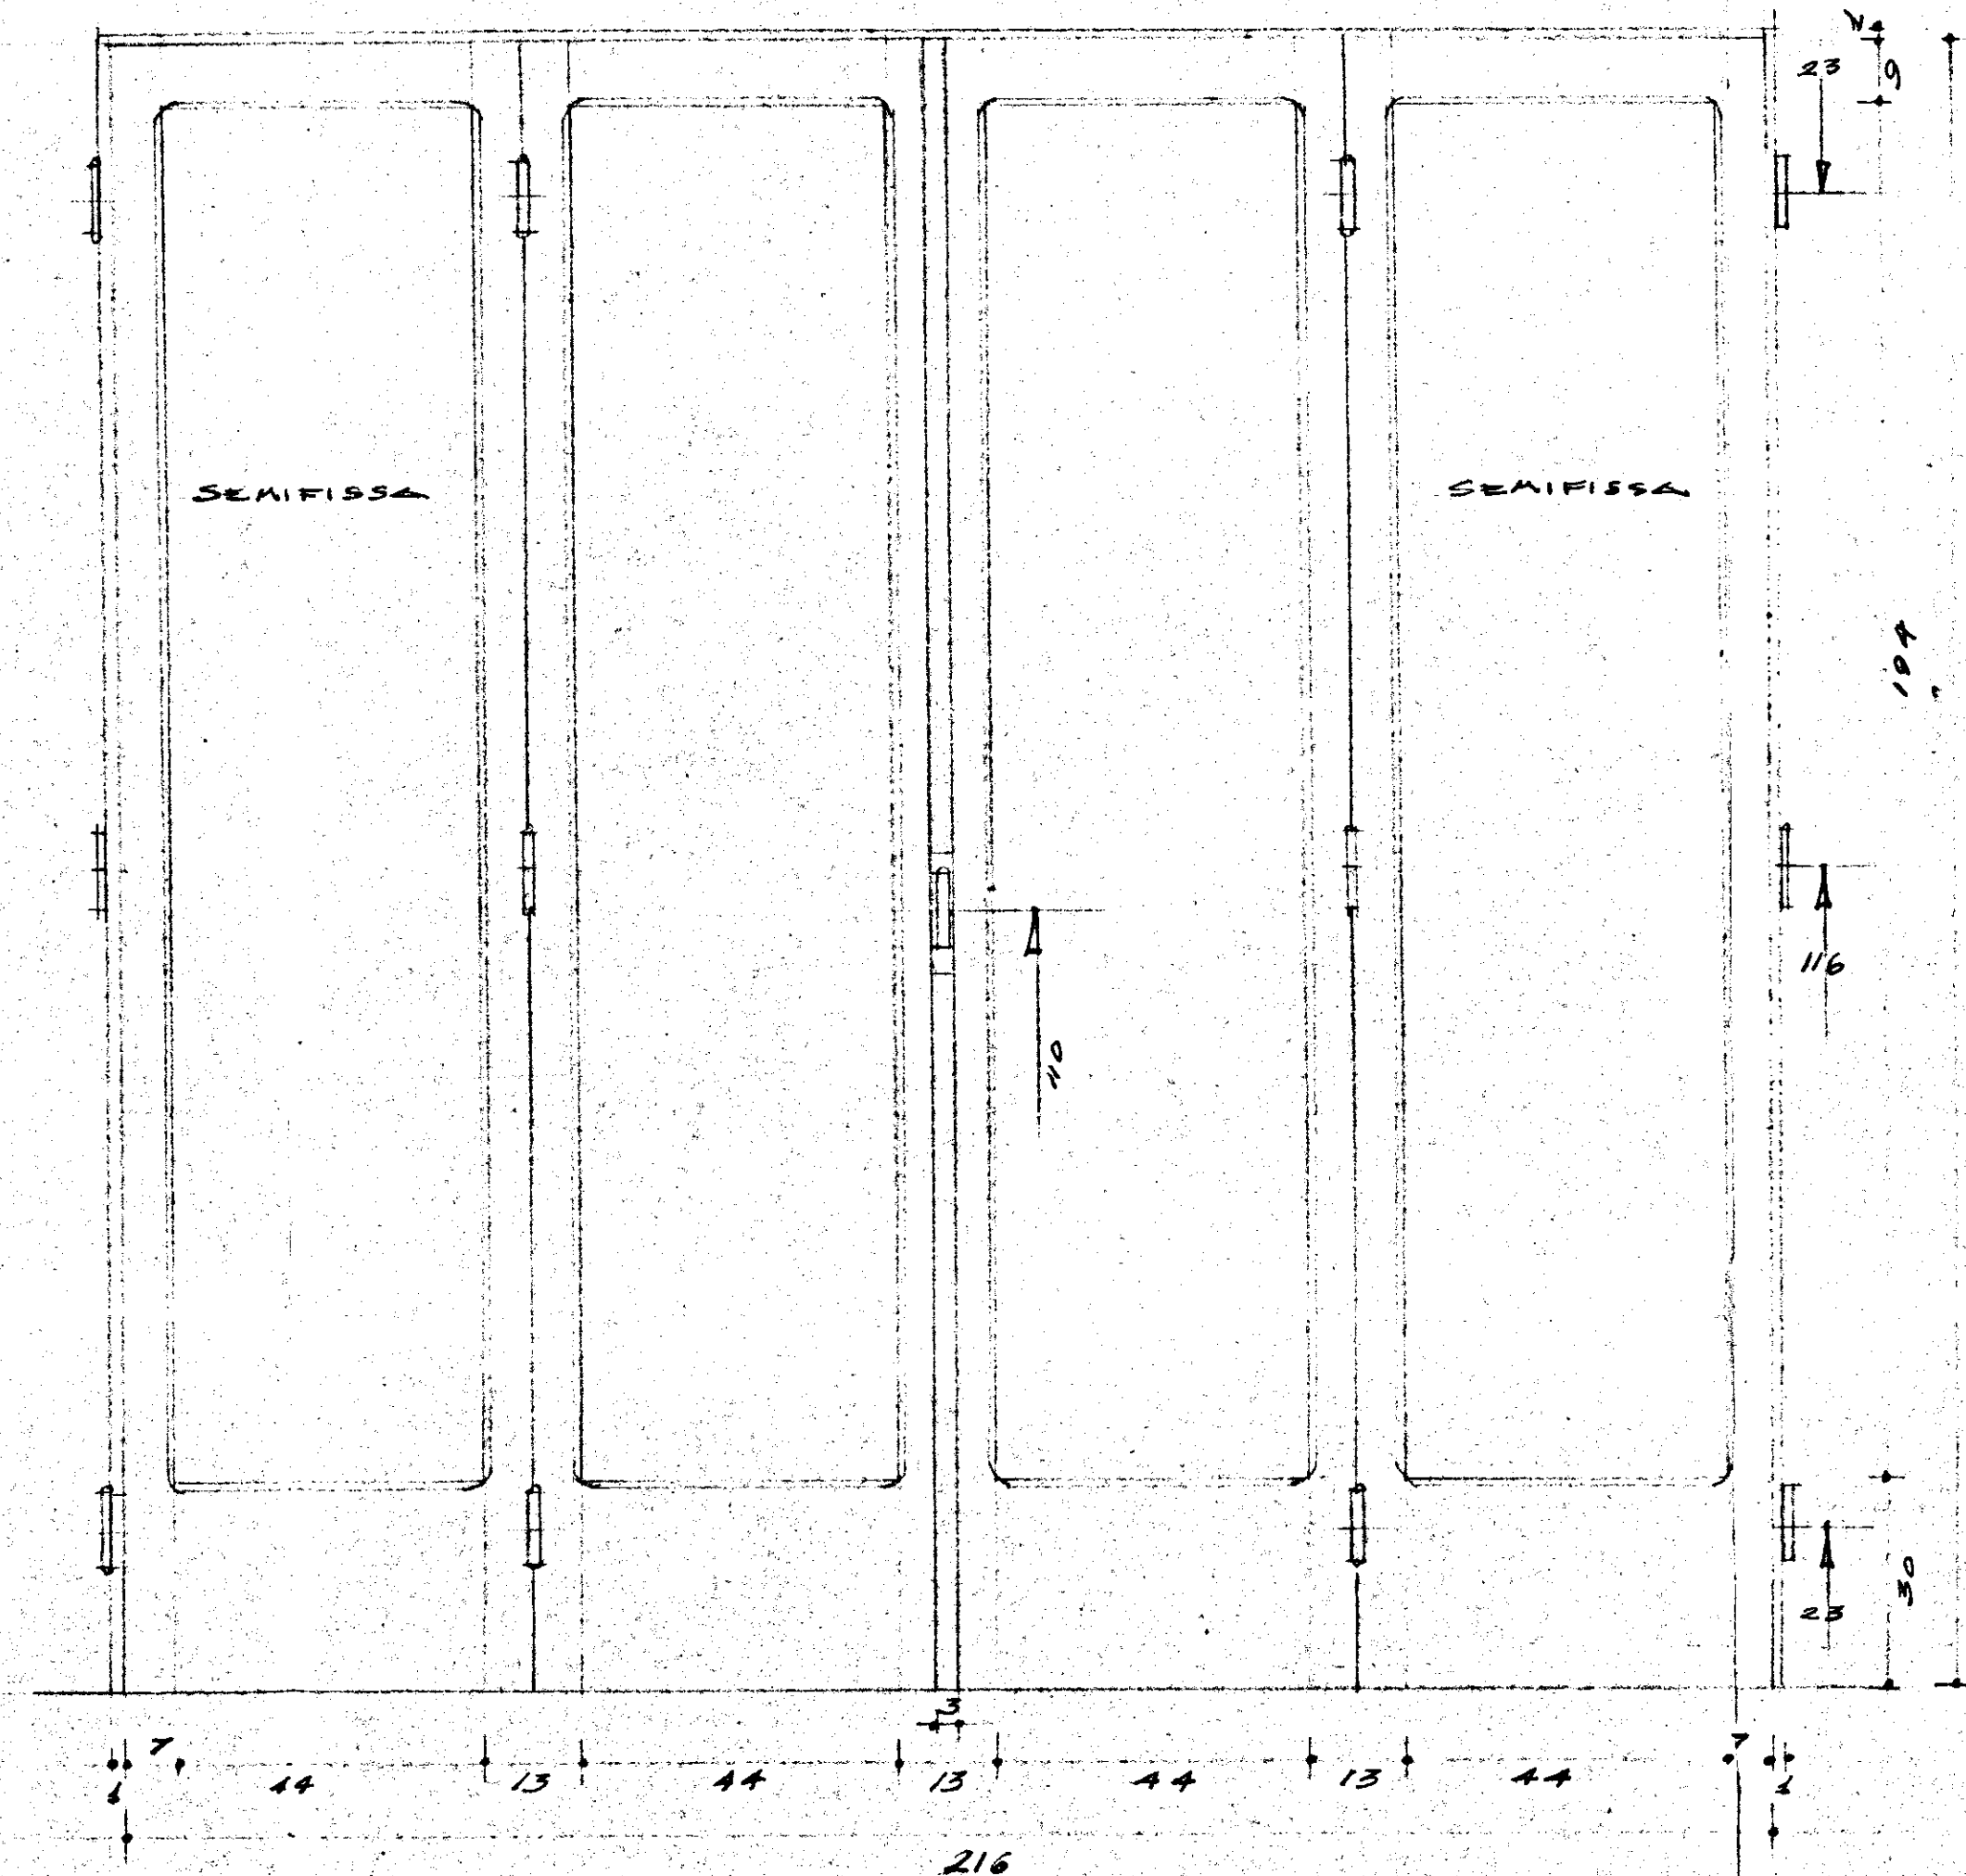


TIPO - D -

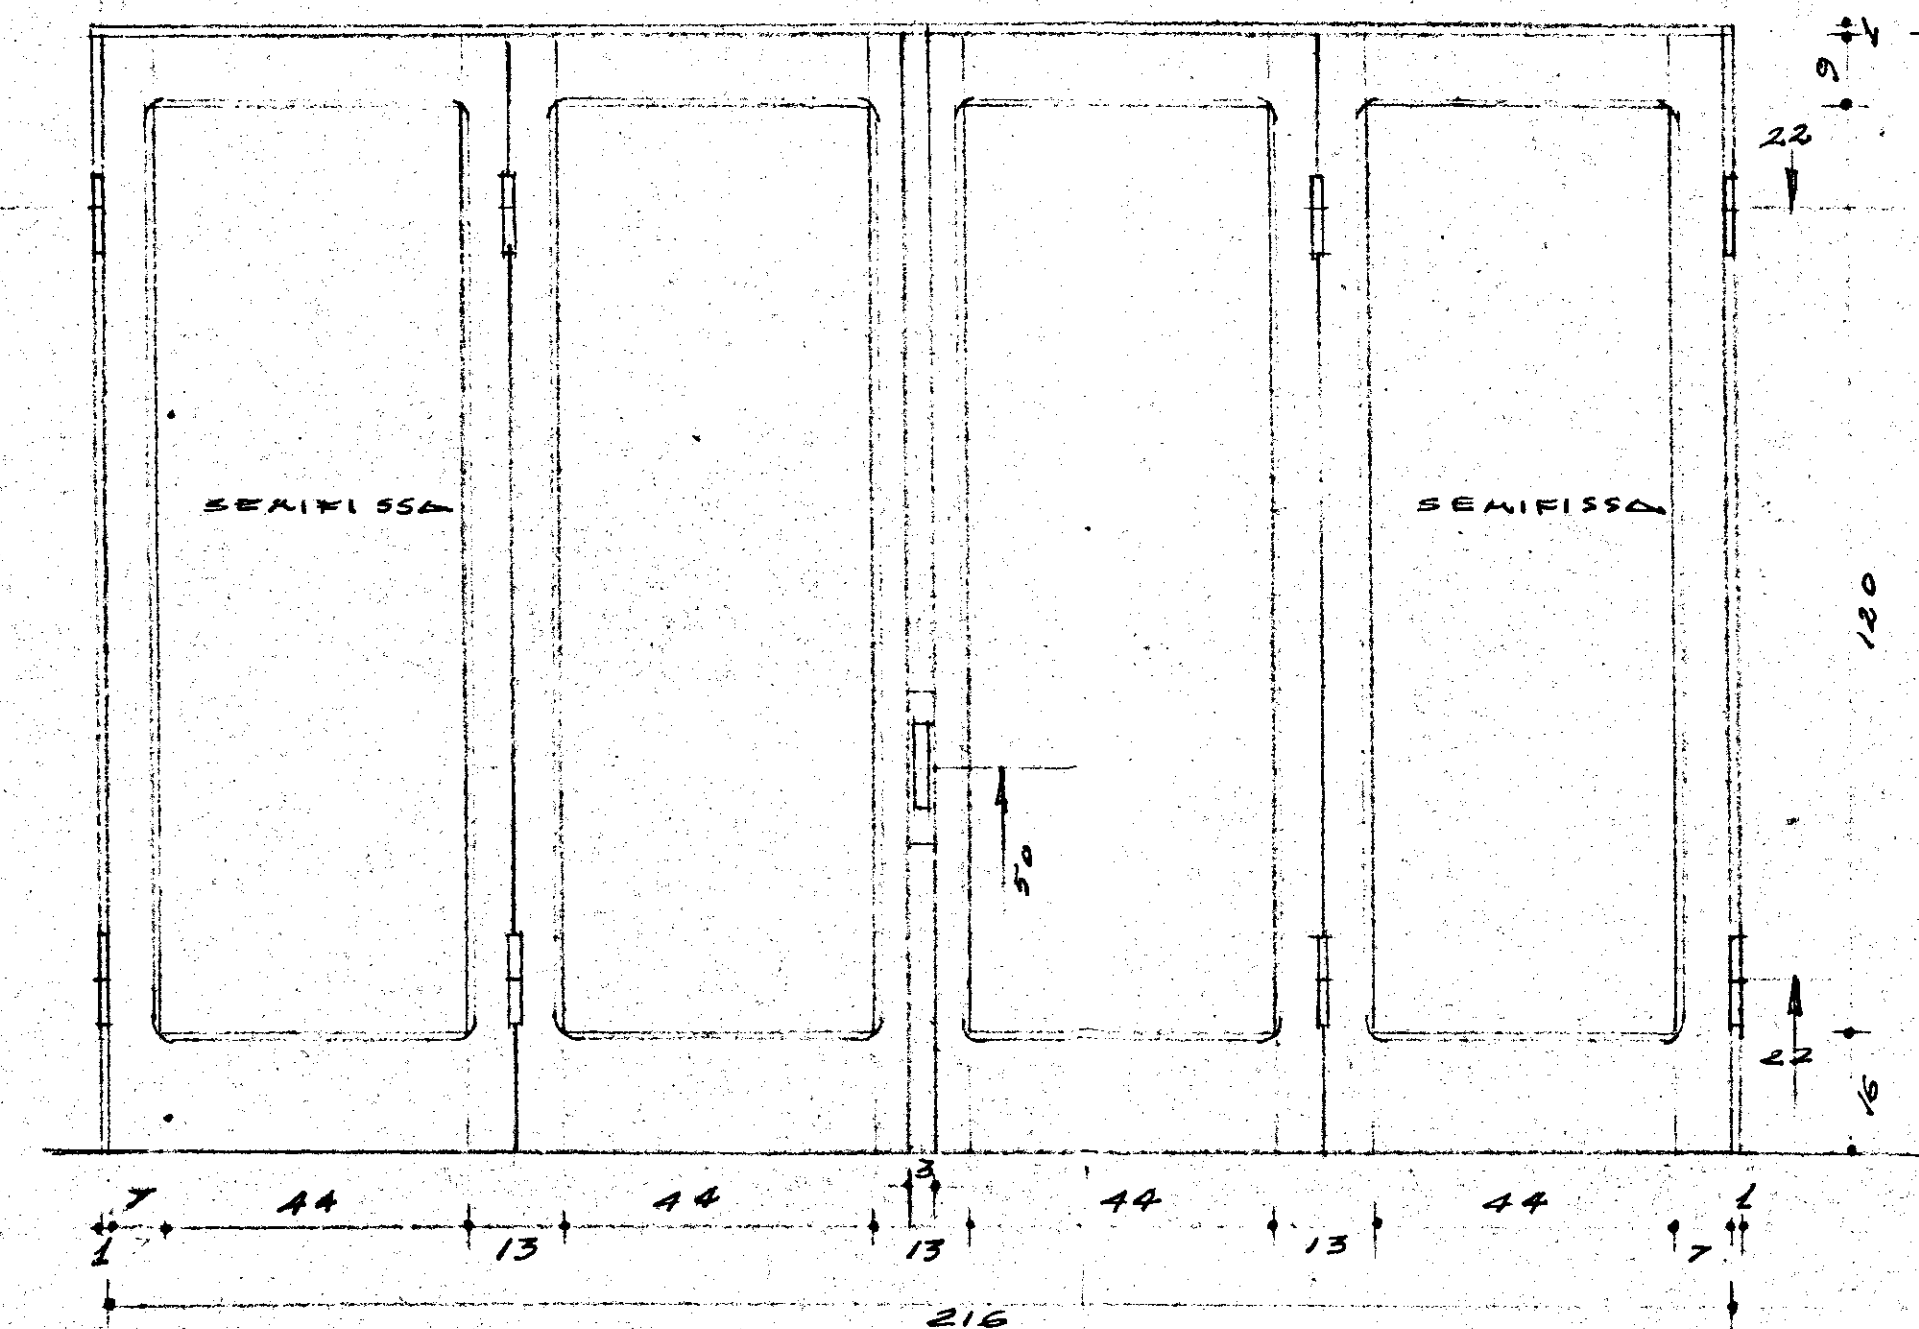


1/0


TIPO - I -

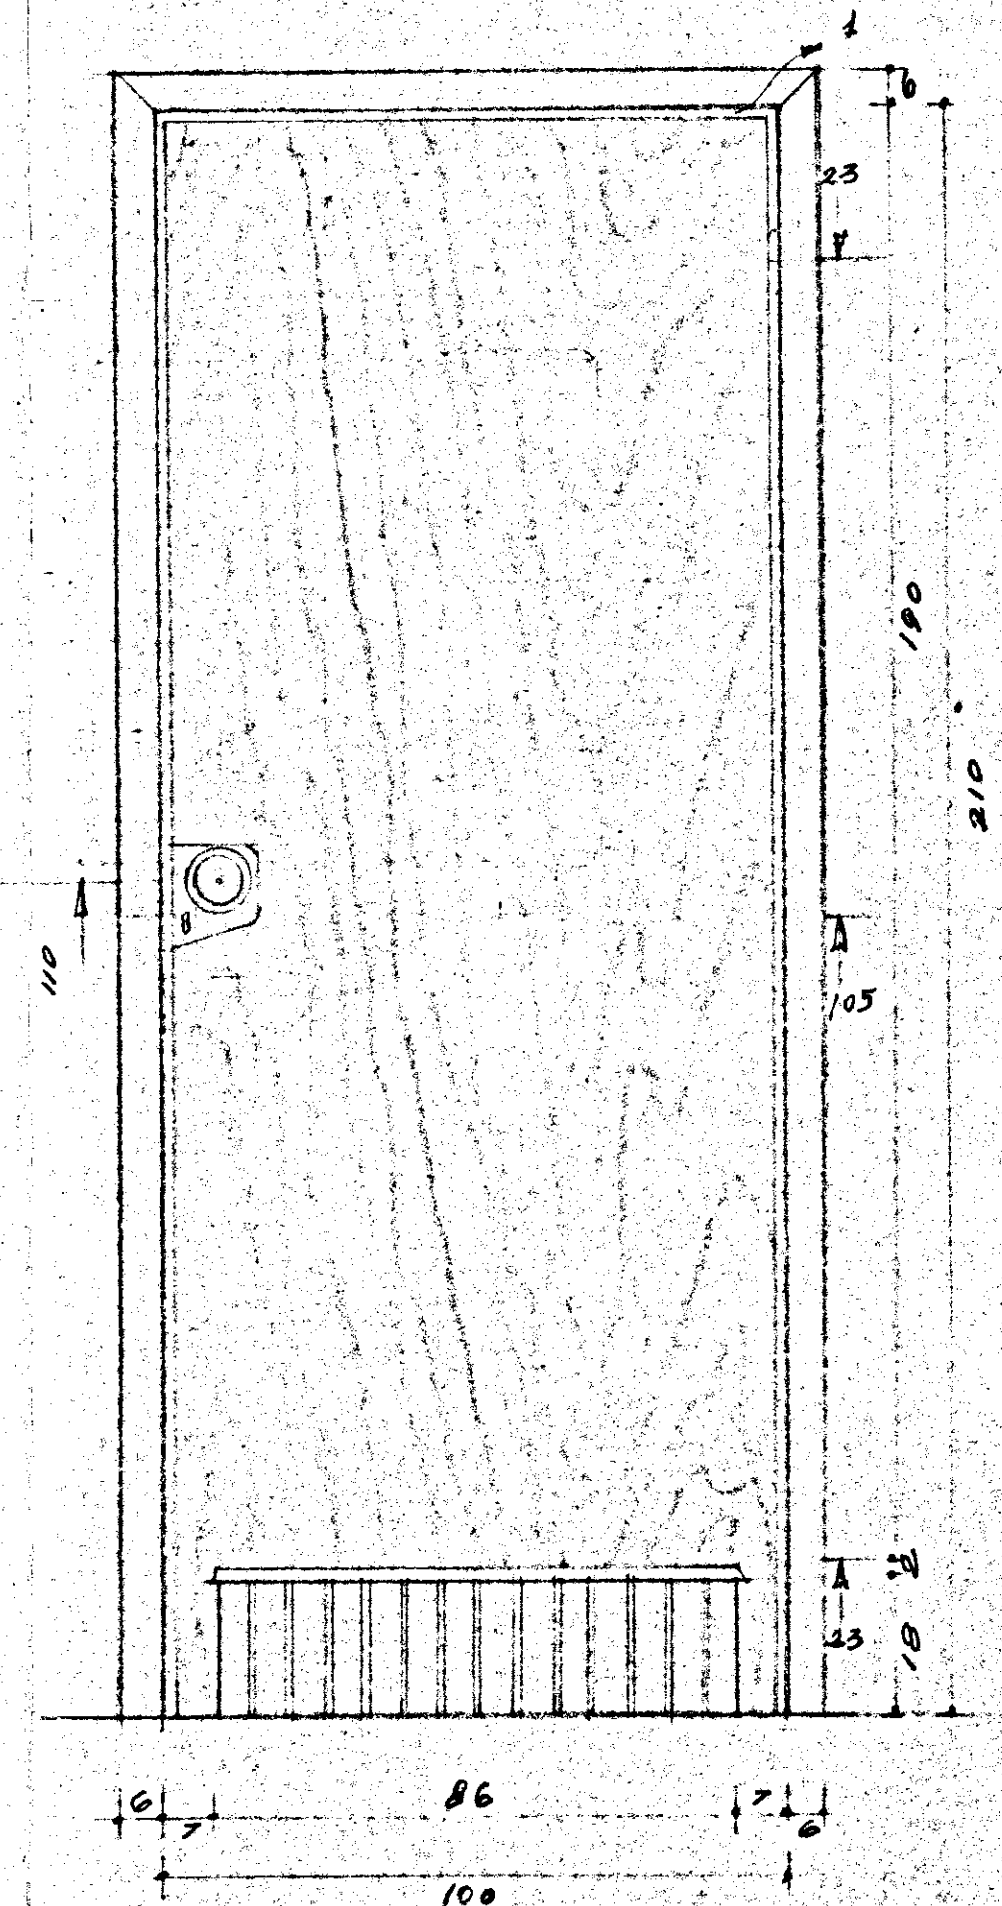


TIPO - F -

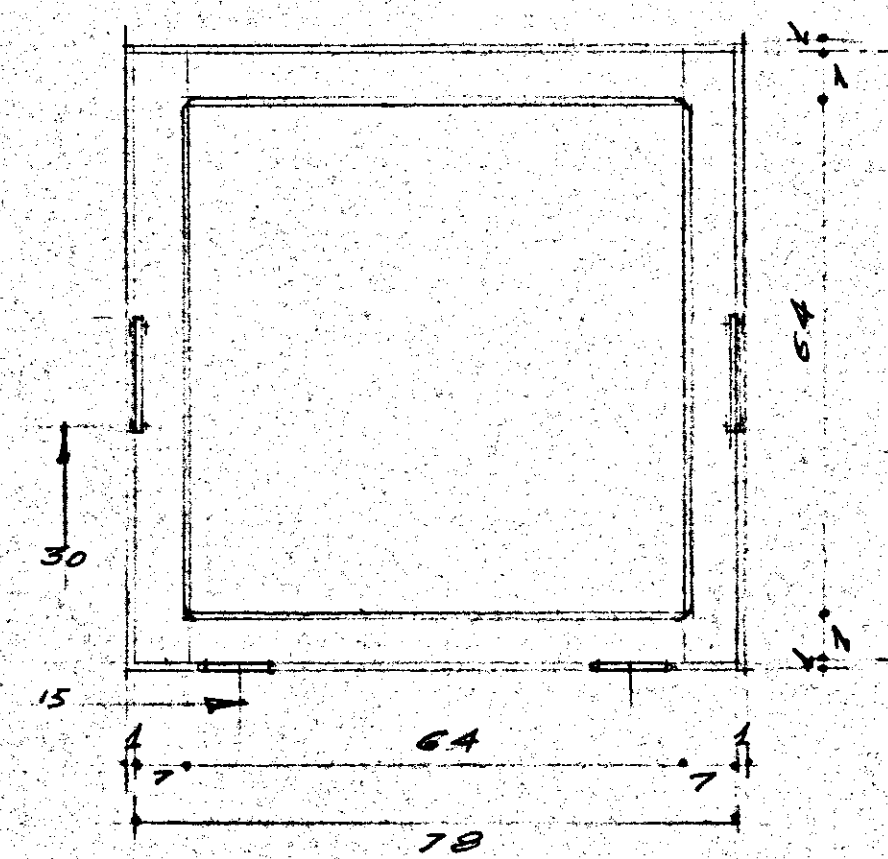

TIPO - G -

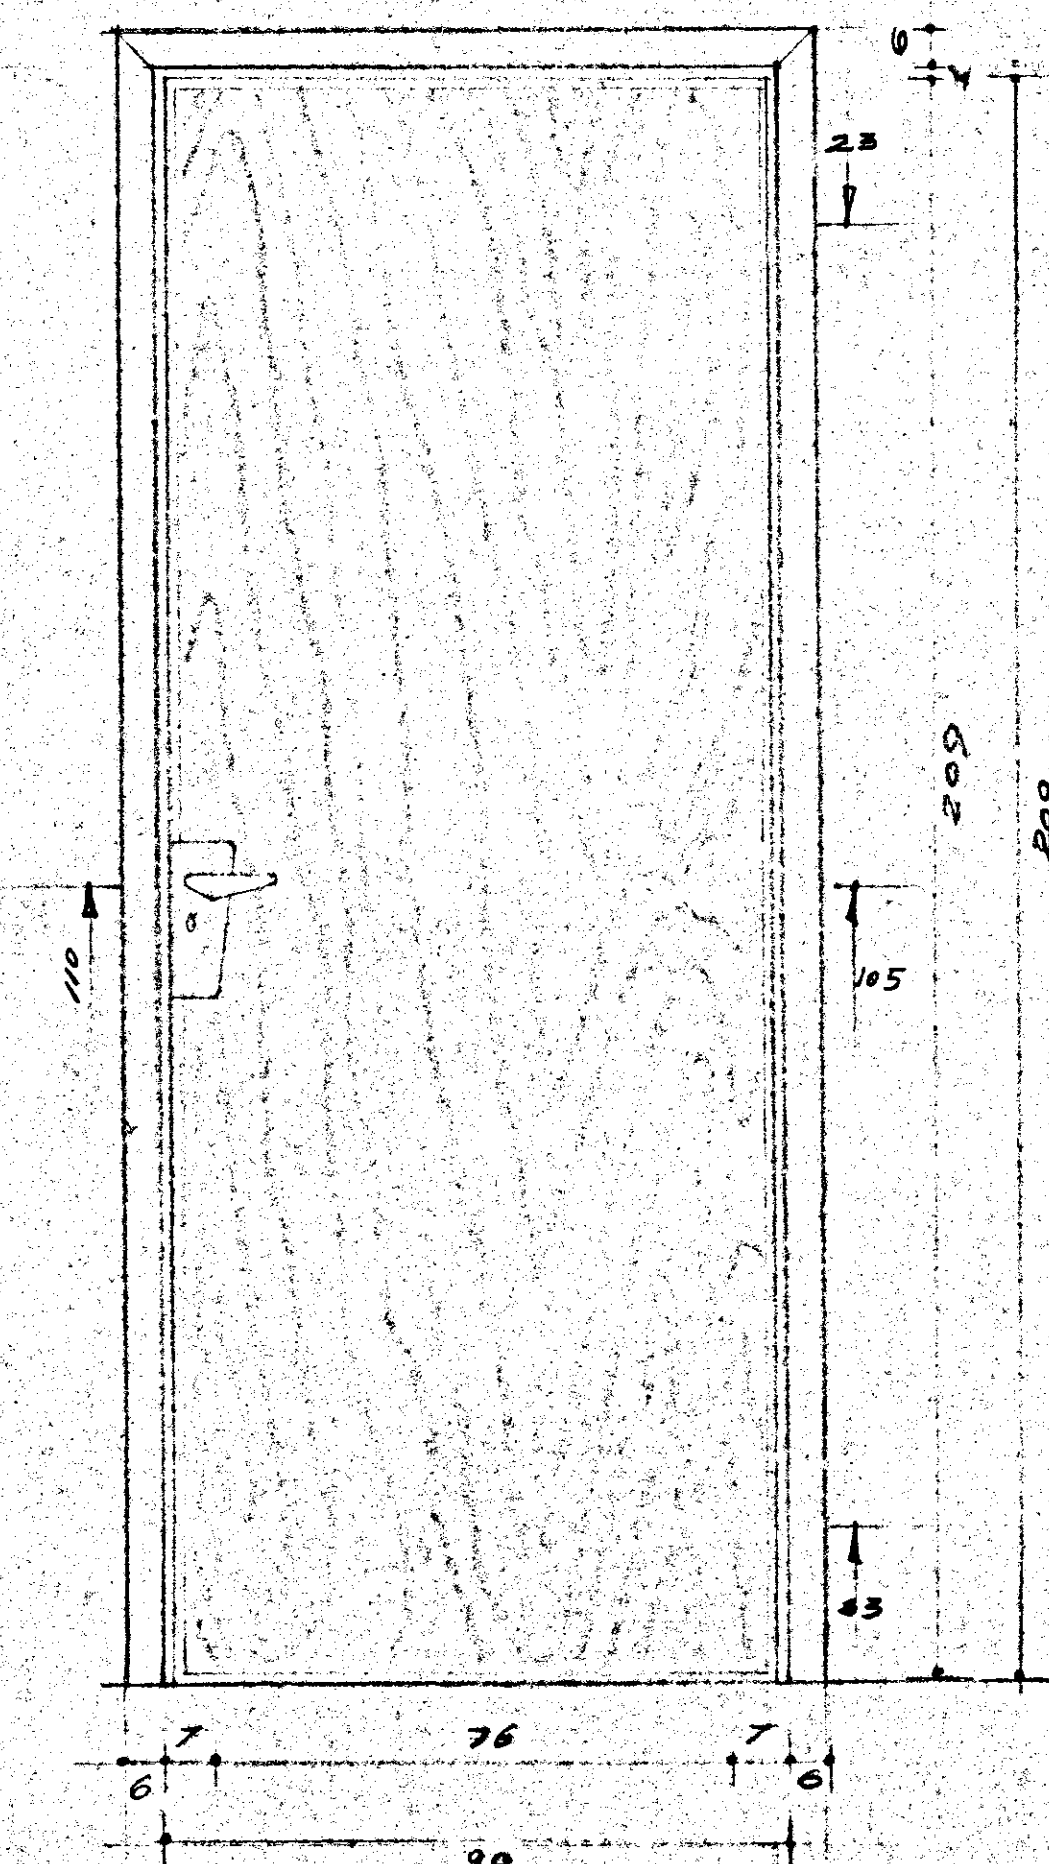

TIPO - L - M -

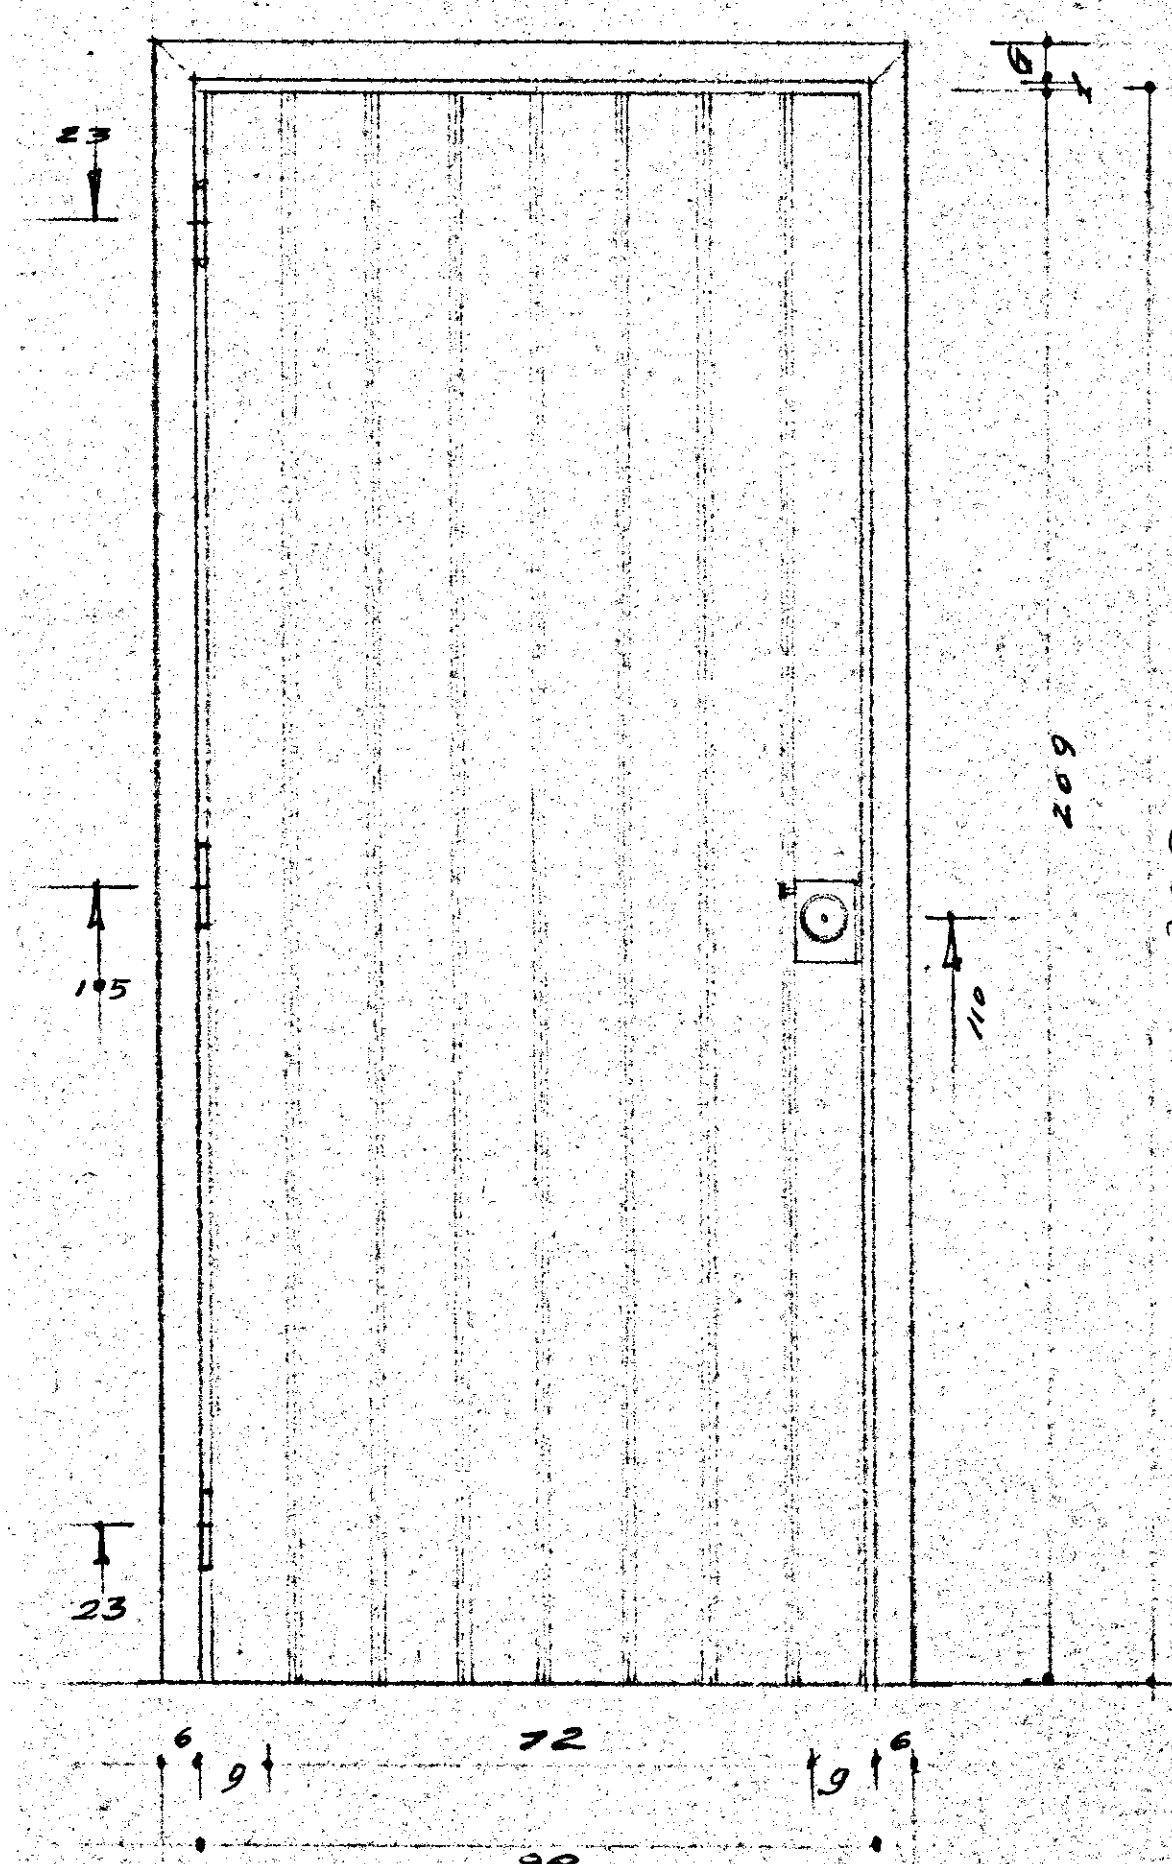

TIPO	QUANTITA'	ALTEZZA	LARGHEZZA	TIPO	QUANTITA'	ALTEZZA	LARGHEZZA
A		233	106	F		78	78
B		145	106	G		209	90
C		233	216	I		210	100
D		145	216	L		209	90
E		38	58	M		209	80

BRINDISI, VIA NO. 10, TELEFONO 081-241001 - BRINDISI -		
BORG. R. P. O. C. S. ALLOGGI SOCIETÀ IN CASI DATA		
LOCALITÀ: LOMBARDA - BRINDISI -		
PARTICOLARI COSTRUTTIVI, IN FISSI	AGGI	
SCALA 1:10		
PROGETTISTI	IN DISGNATORE	RISERVO