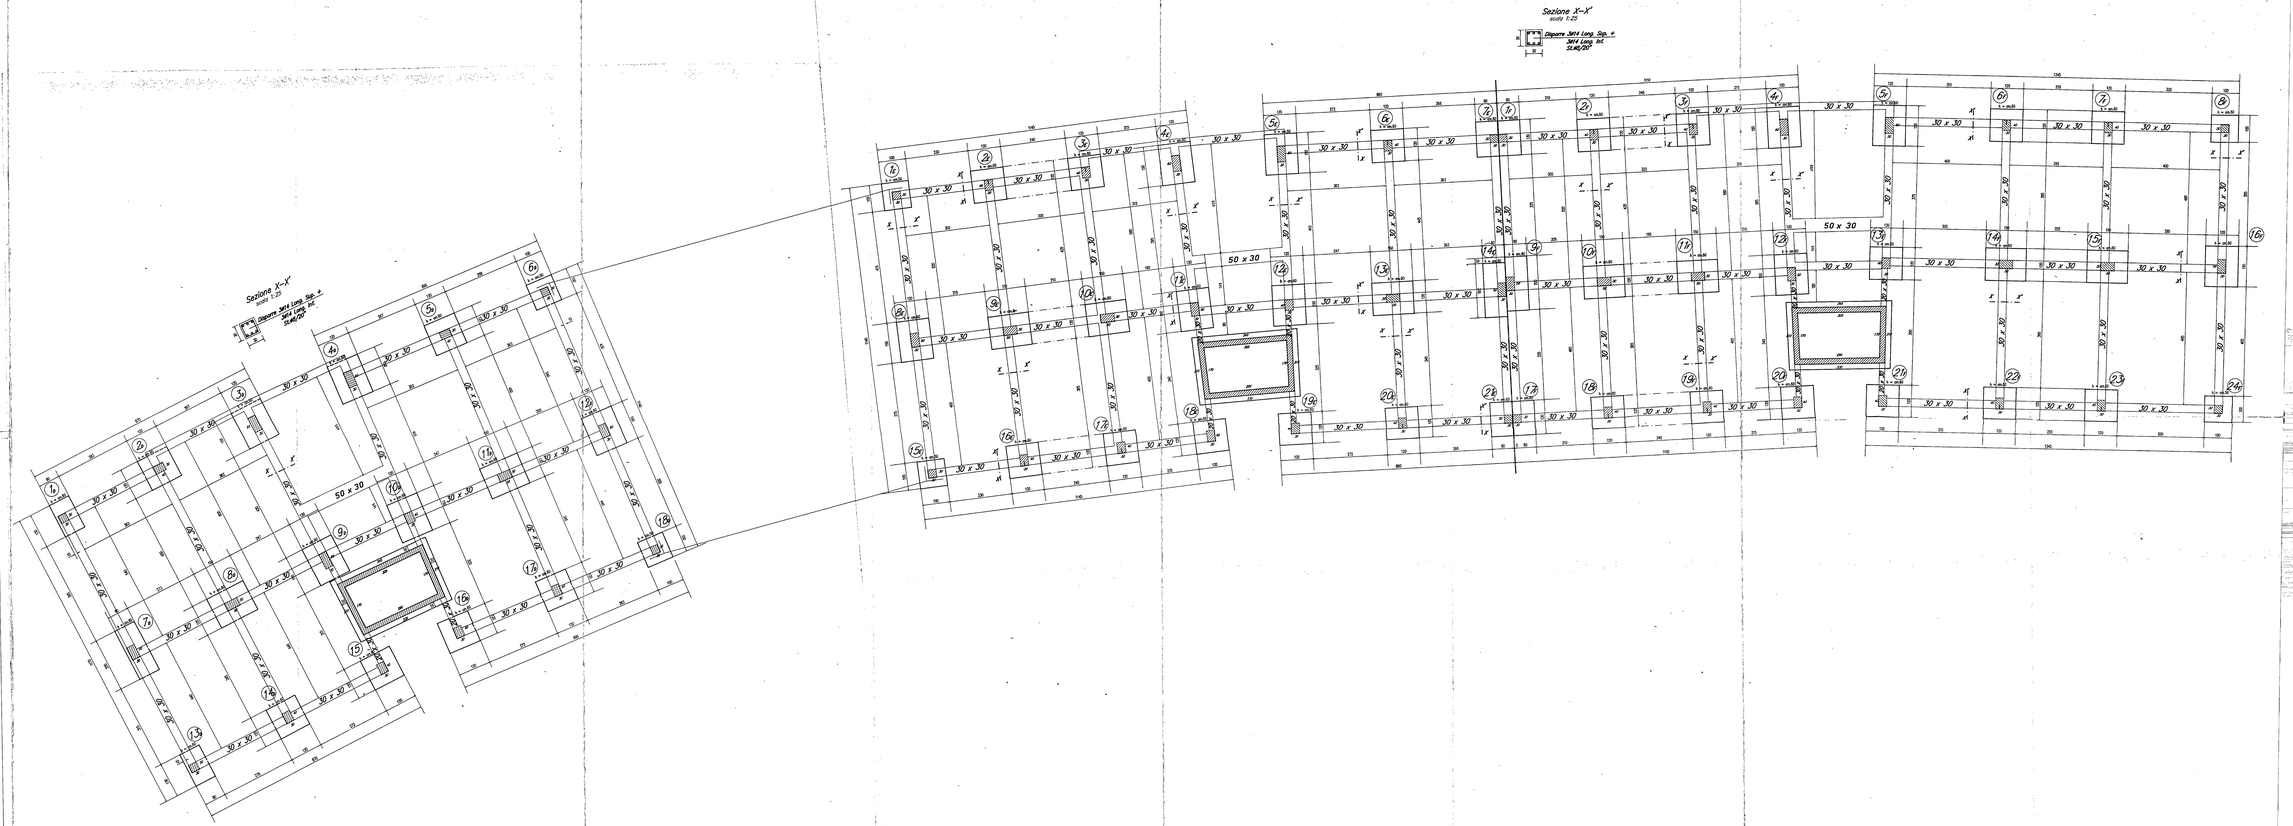

ISTITUTO AUTONOMO CASE POPOLARI – BRINDISI.

IACP

PROGETTO COSTR. ALLOGGI POPOLARI IN CEGLIE MESSAPICO

CONTRADA INSARTI – LOTTO 22 (COMPLET.) – 23

STRUTTURE IN C.A. TRACCIAMENTO FONDAZIONI Palazzine "D–E–F"	Tav. N. 2
Data:	Agg. / Rapp.1:50

PROGETTO BASE: IACP – BRINDISI

VISTO IL DIRETTORE DEI LAVORI
dott. ing. Gianluigi Longo

TIMBRO DEL CONSULENTE STRUTTURE: ING. PIETRO DE LEONARDIS

IMPRESA: EDIL SAR.TOM. – FASANO (BR)

EDIL SAR.TOM s.r.l.
L'Amministratore Unico

REGIONE PUGLIA
UFFICIO DEL GENIO CIVILE DI BRINDISI
Ai sensi della legge 5/11/1971 n. 1086 art. 4 comma 2 e 3 si attesta il deposito del presente atto in data odierna
Prot. n. 1/Tav. del 3-11-1971
Brindisi, lì 03 NOV. 1994