


A/c


ISTITUTO AUTONOMO CASE POPOLARI
PER LA PROVINCIA DI BRINDISI
PROGETTO DI CASE POPOLARI IN FASANO
PROSPETTI E SEZIONE
PALAZZINA -A-

SCALA 1:100

PROSPETTO ANTERIORE

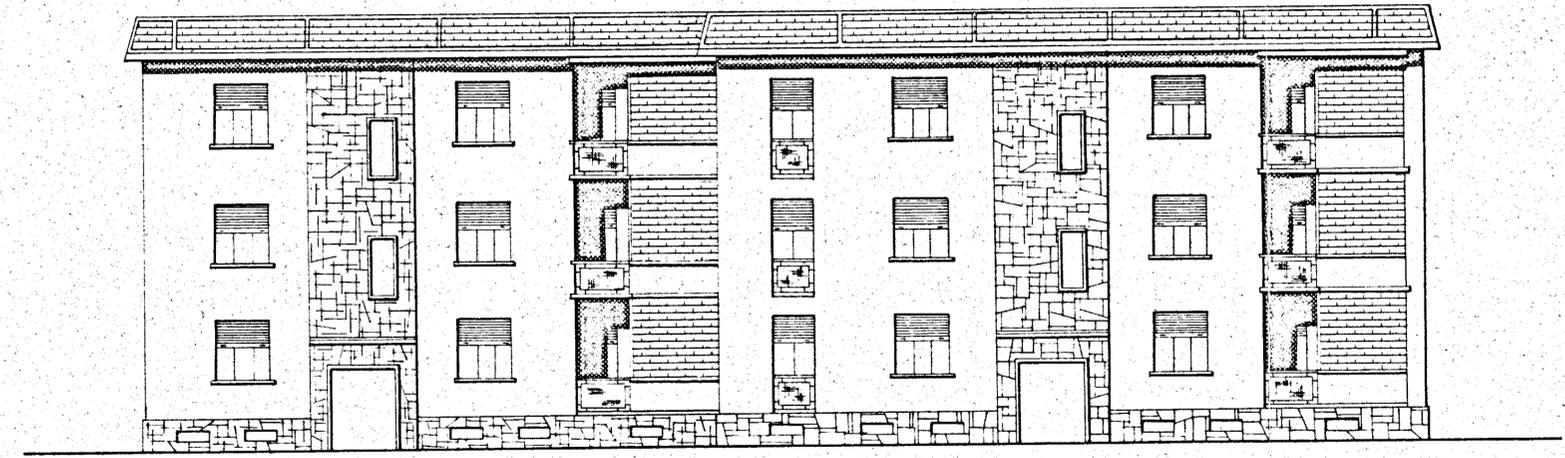

PROSPETTO POSTERIORE

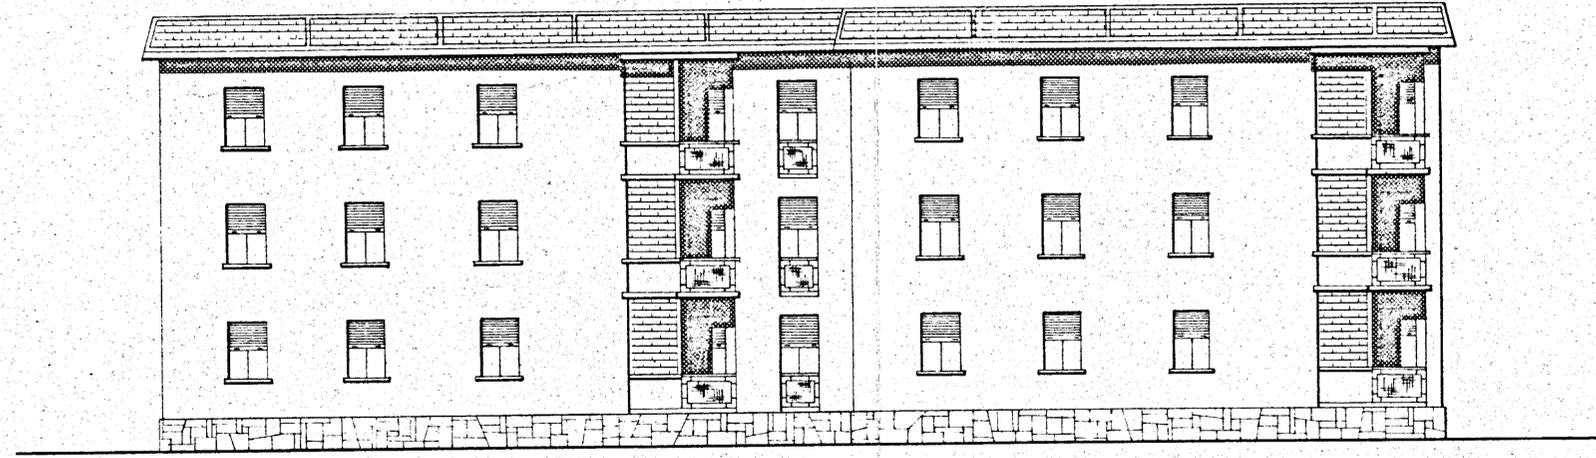

SEZIONE A-B

