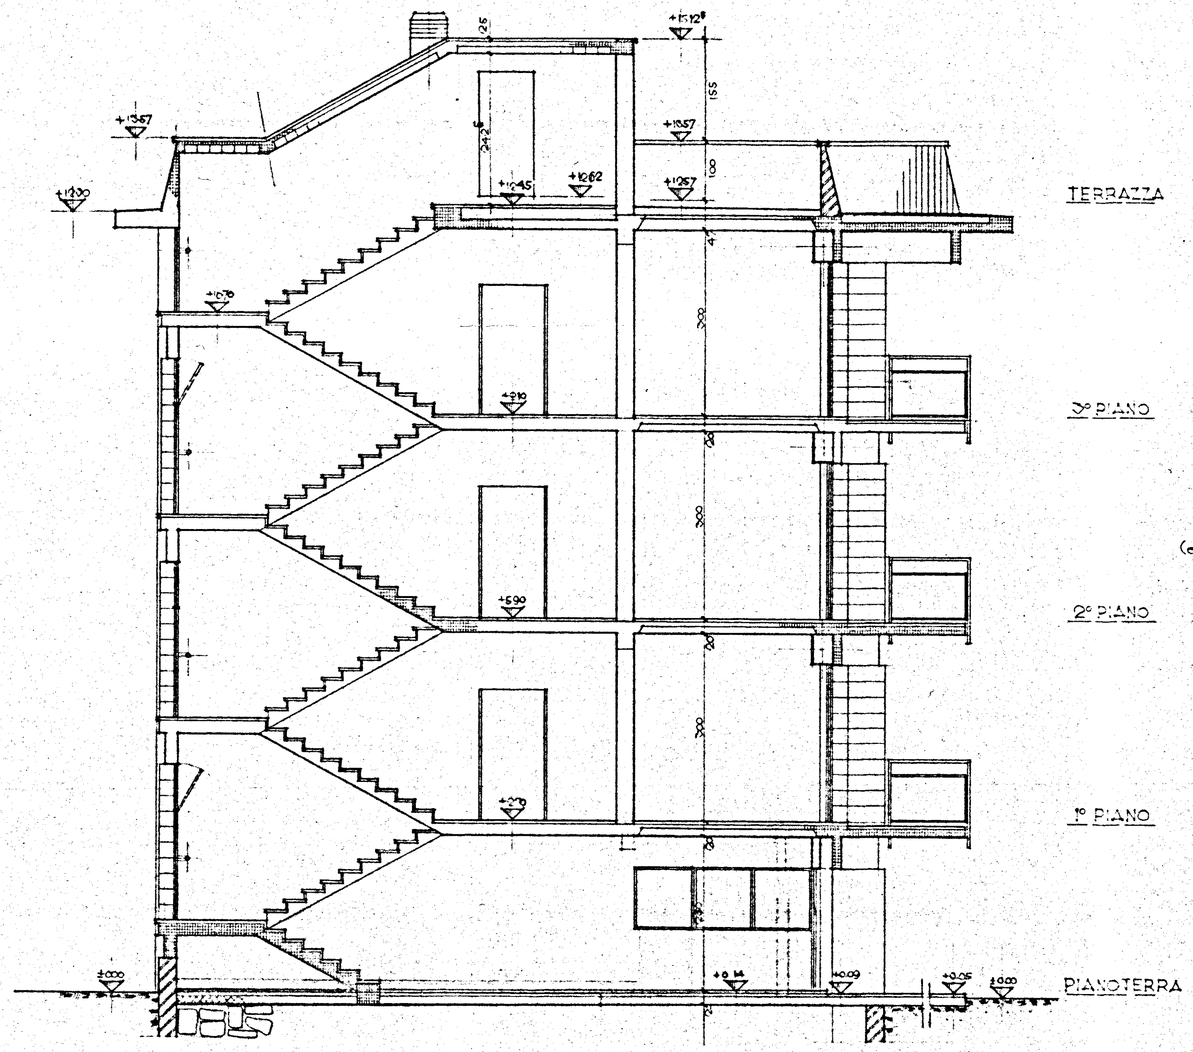

SEZIONE E-F

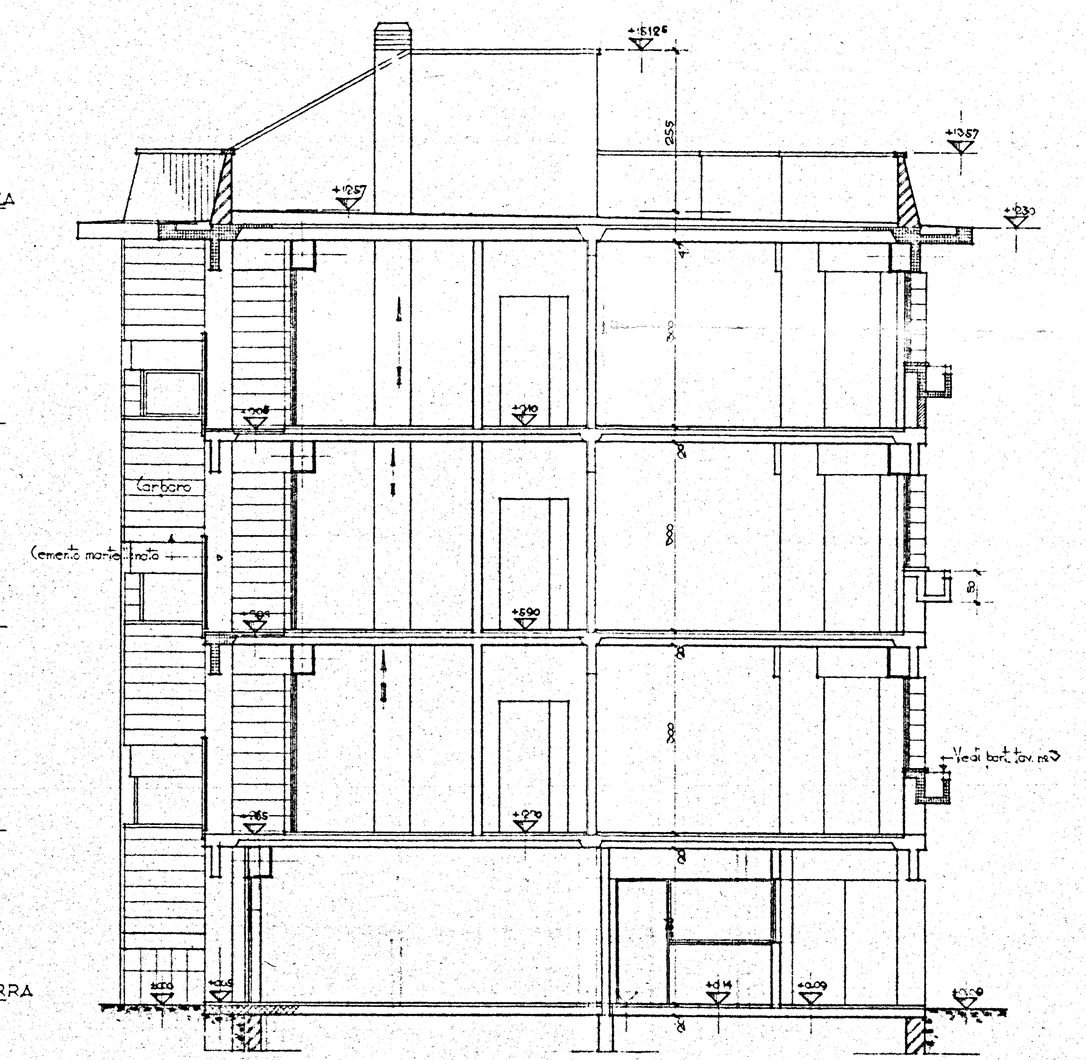

SEZIONE G-H

PIANO INTEGRATO DI COOPERAZIONE ABITATIVA DELLA COOPERATIVA ...	TAV. N°
COOPERATIVA AZZURRA	G
SEZIONI	Scala 1:50
PROGETTISTI ARCH. C. AYMONINO ING. F. CICIRILLO ING. G. MARASCO	DATA 1-7-1959 AGG. 20-2-60