TAV			TIPO
1	ACER CONSORZIO TRANSPORTI TECNICI CONSORZIO RANTE COOP. PROD. E LAVORO I.A.C.P. BRINDISI CASE PER LAVORATORI AGRICOLI DIPENDENTI IN ORIA	1691 649 7-12-65	1

pianta fondazioni

ALLEGATO
CLS. 300 FONDAZIO.
CLS. 300 PILASTRI.

ACCERTATORE TECNICO
Dott. Ing. Vito Bottalico

PALAZZINA "D"

cemento "600" - ferro omogeneo

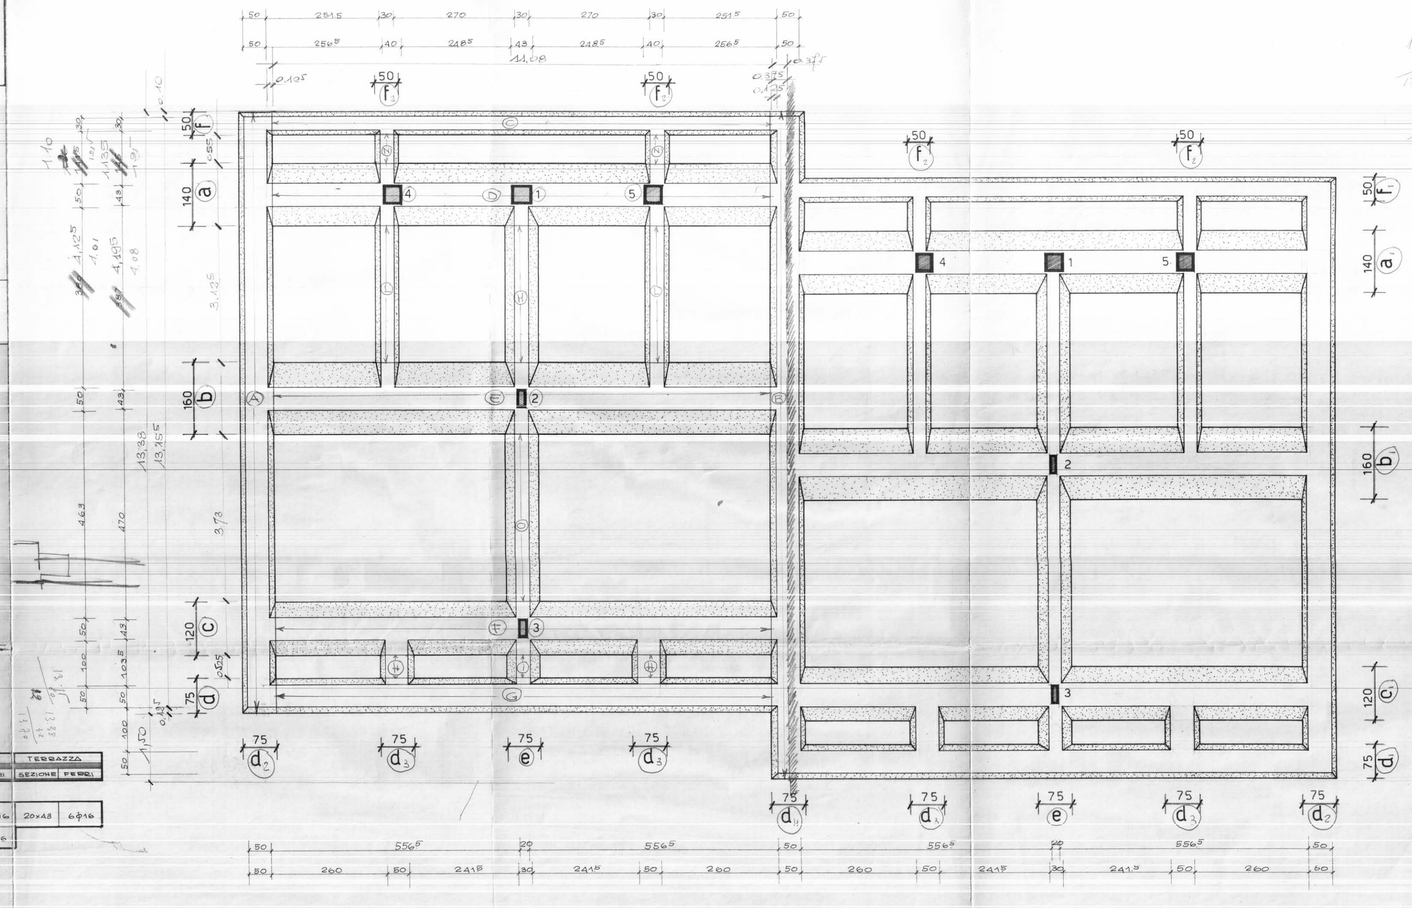

schema pilastri

Nº PILASTRI	TRONCO		PIANO RIALZATO		1º PIANO		TERRAZZA	
	SEZIONE	FERRI	SEZIONE	FERRI	SEZIONE	FERRI	SEZIONE	FERRI
1	43×43	8φ16	43×43	8φ16				
2	20×43	6φ16	20×43	6φ16	20×43	6φ16	20×43	6φ16
3	20×43	6φ16	20×43	6φ16	20×43	6φ16		
4	40×43	8φ16	40×43	8φ16				
5	40×43	8φ16	40×43	8φ16				
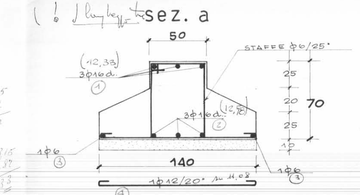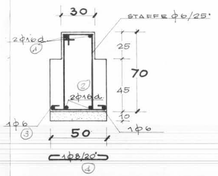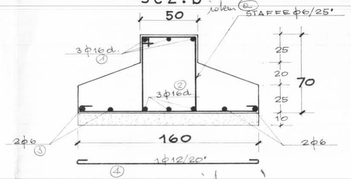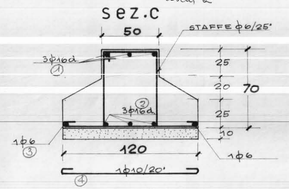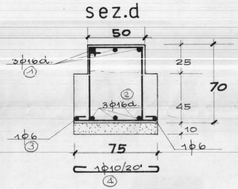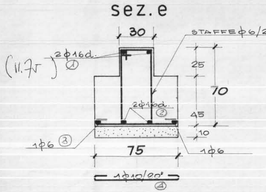
STAFFE φ6 POSTE ALLA DISTANZA PARI ALLA METÀ DELLA MINORE DIMENSIONE DELLA SEZIONE