
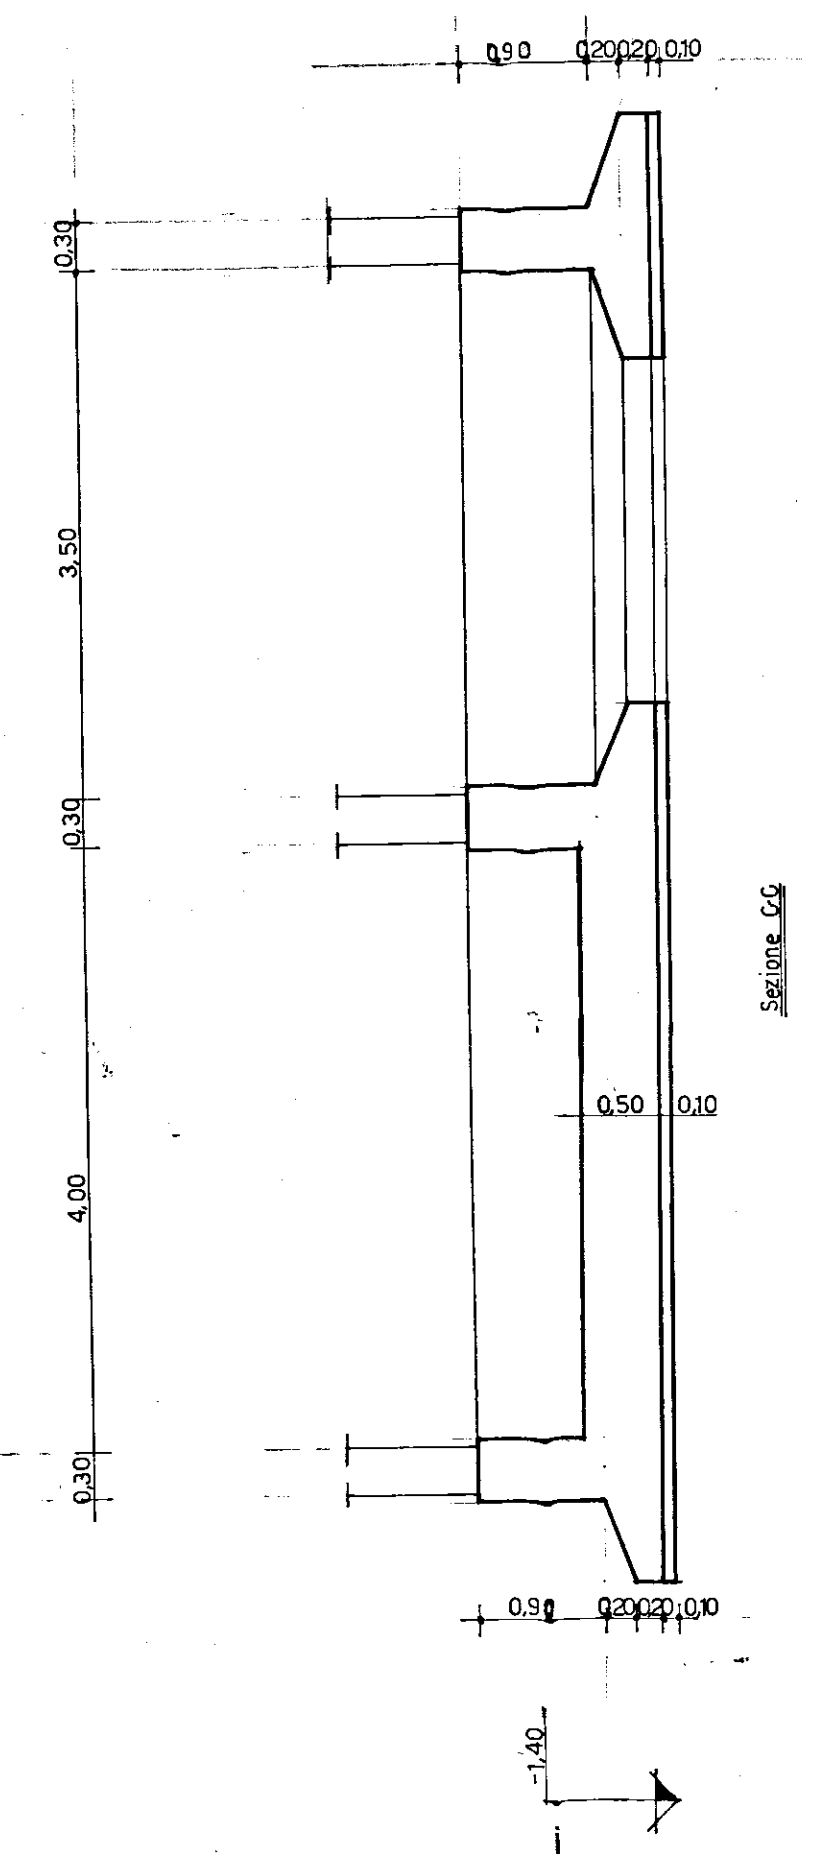
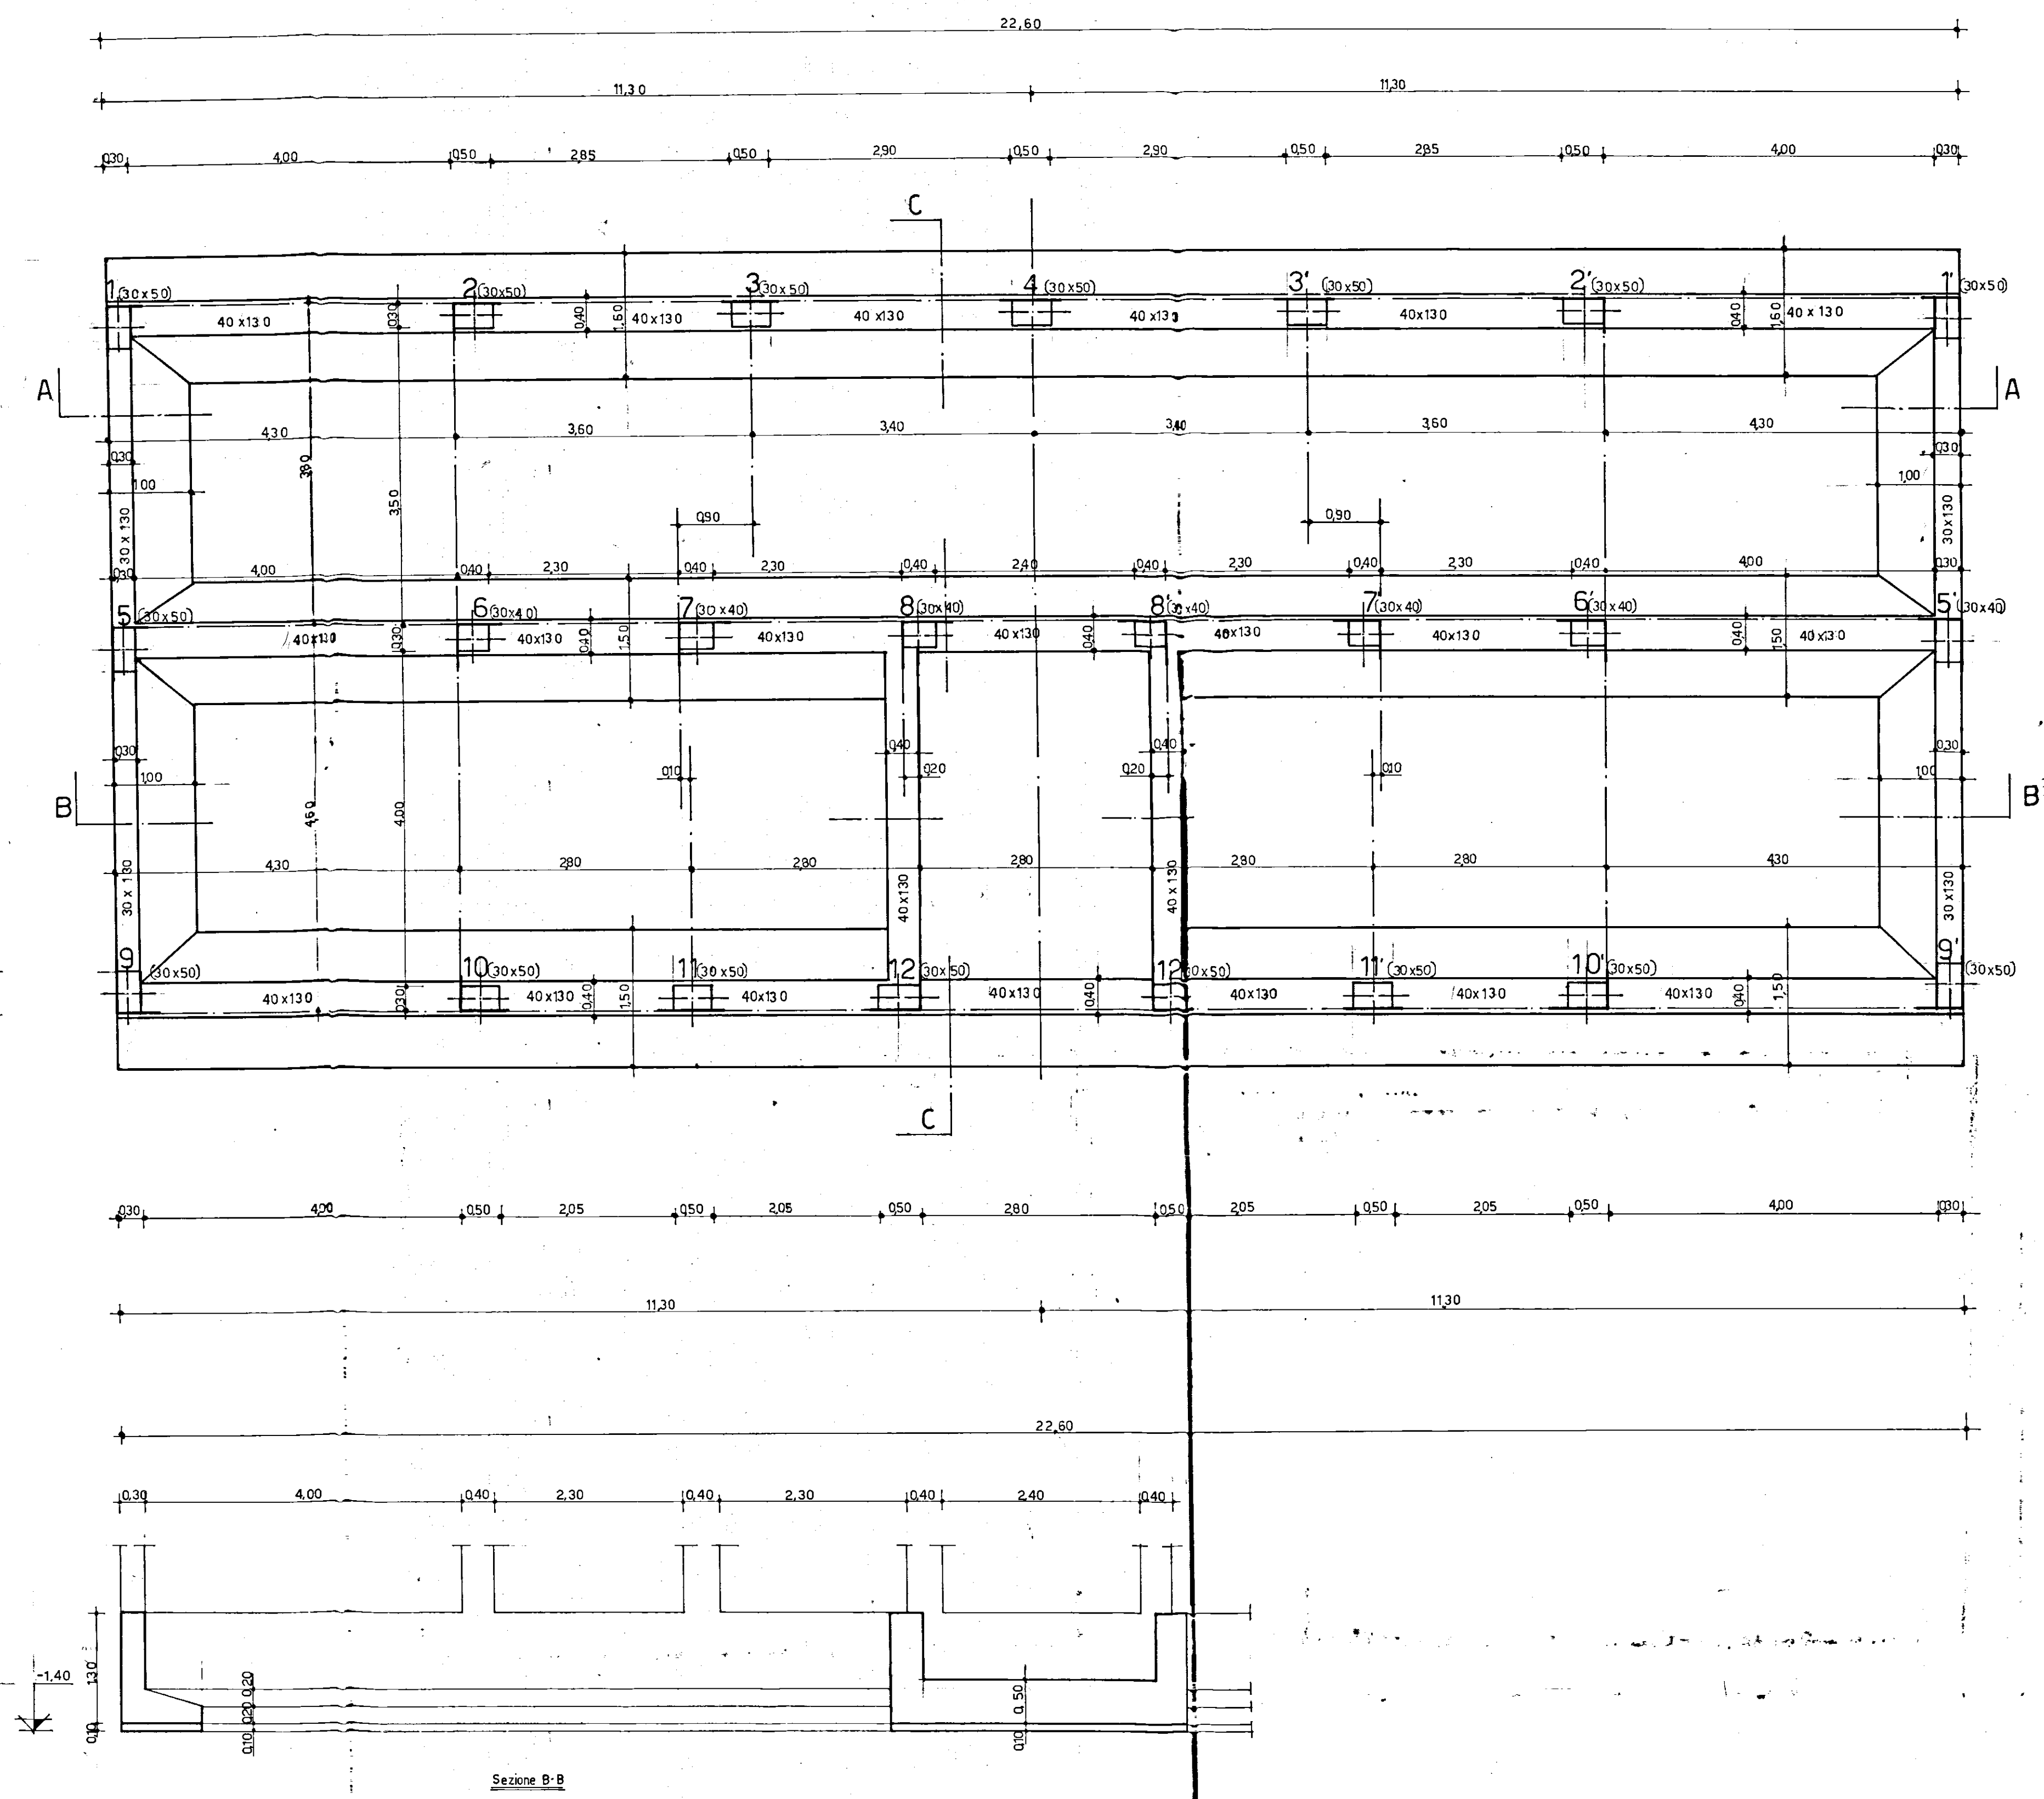


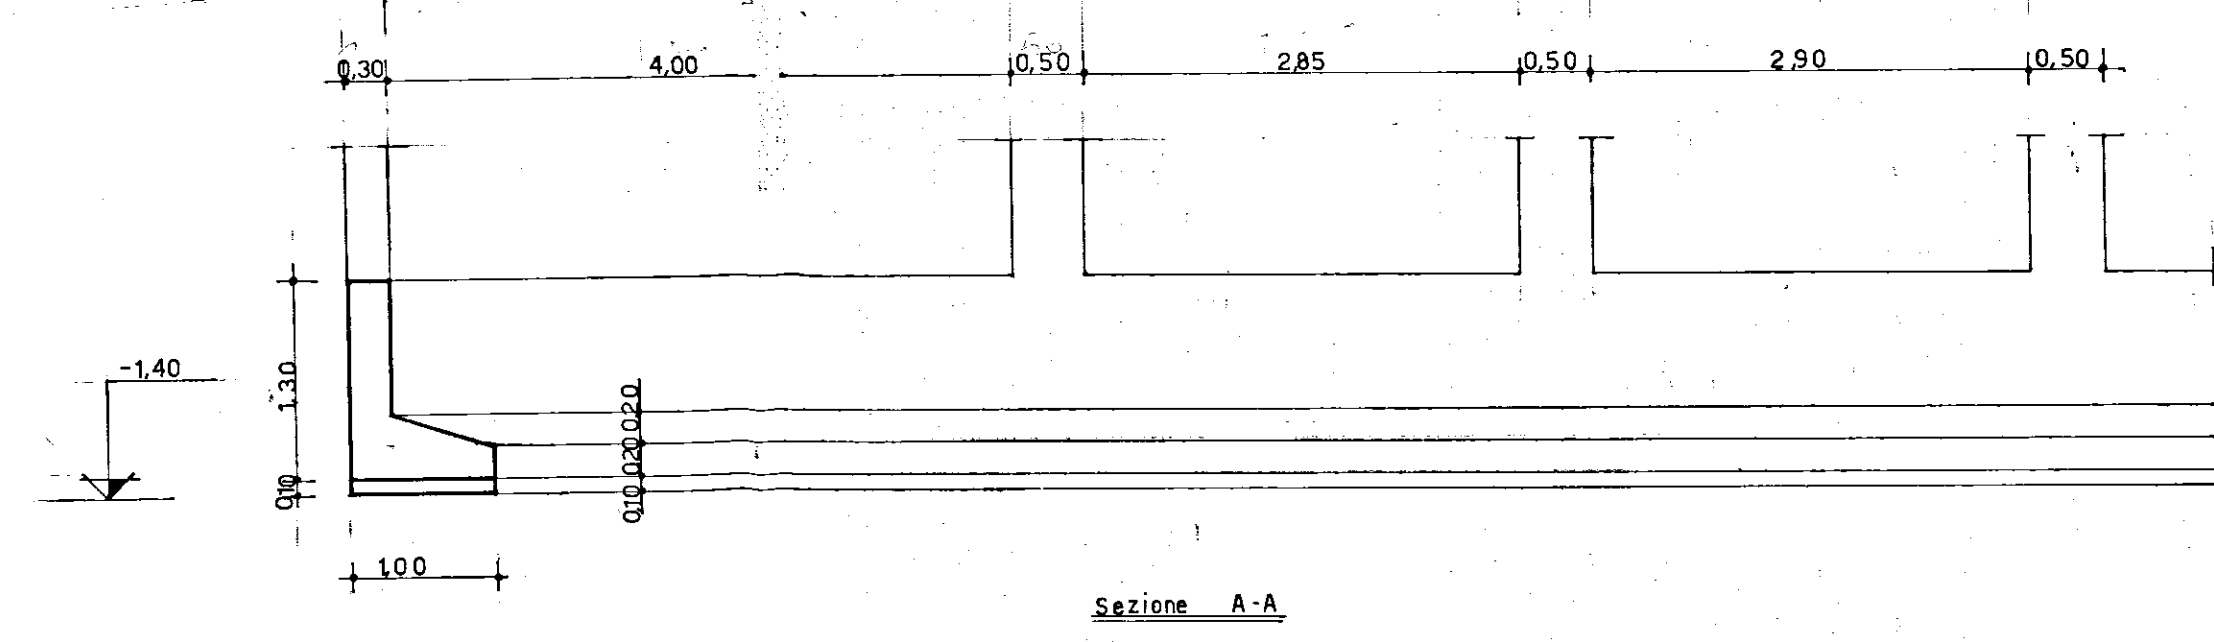

N.B. Il coprifondo minimo in fondazione
deve risultare cm 4.

Com. 24/730 mc. ds.
Tondini A450-50
G. 22 Ø225kg cm.

GESTIONE CASE LAVORATORI (legge 142/1963 n° 60)		INTERVENTO n° 82		STAZIONE APPALTANTE: I. A. C. P.	
RIONE COMMENDA - BRINDISI - EDILIZIA SOVVENZIONATA AREA A PALAZZINA TIPO B				data	agg.
					1 ^B
PIANTA FONDAZIONI RAPP. 1:50				archivio:	
Dott.ing. L. POTI	EDILIZIA	visto	note		
Dott.ing. N. VIVARELLI SCARASCIA	IMPIANTI				
Dott.ing. G. CASANOVA	STRUTTURE ●				
Dott.ing. A. MALDARI	PROGRAMMAZIONE				
DIREZIONE LAVORI	I. A. C. P.		controllo	visto:	