CASE POPOLARI in BRINDISI - CEP - LOTTO 12 bis - PALAZZINA tipo "T/a"

PIANTA FONDAZIONI - SCALA 1:100

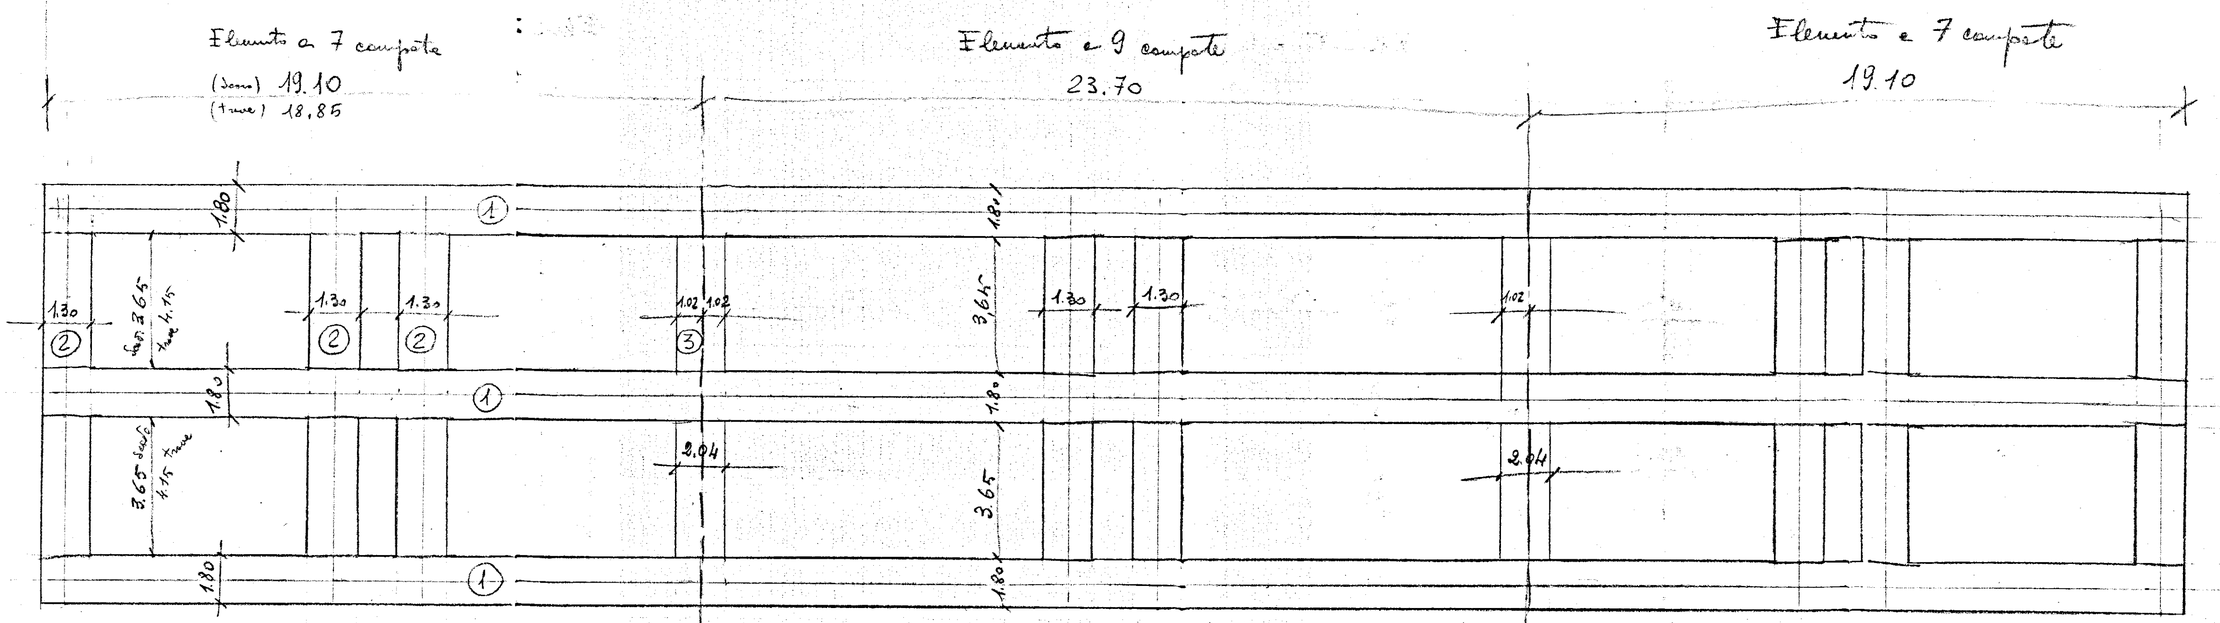
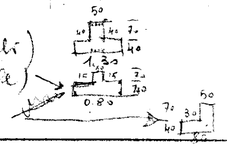
trave fondaz. tipo 1 (travi longitudinali)
" " " 2 (testate e radiali)
" " " 3 (giunto