IMPRESA CORRADO. BRINDISI CORSO ROMA 101

INTERVENTO 567

QUARTIERE S. ELIA BRINDISI

EDIFICI TIPO $8_B - 9_D - 10_C$

PARTICOLARI SCALA

Disegni in scala 1:20 e
1:50

Brindisi, Gennaio 1969

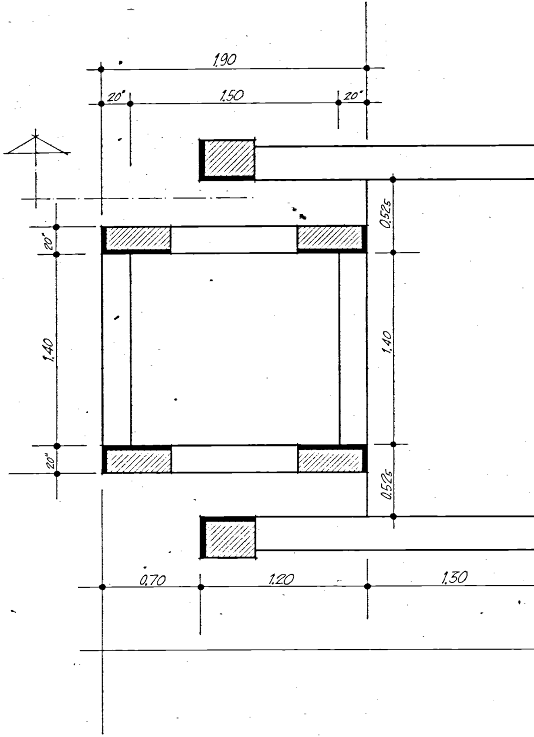
1.90
20"
1.50
20"
0.525
20"
1.40
1.40
20"
0.525
0.70
1.20
1.30

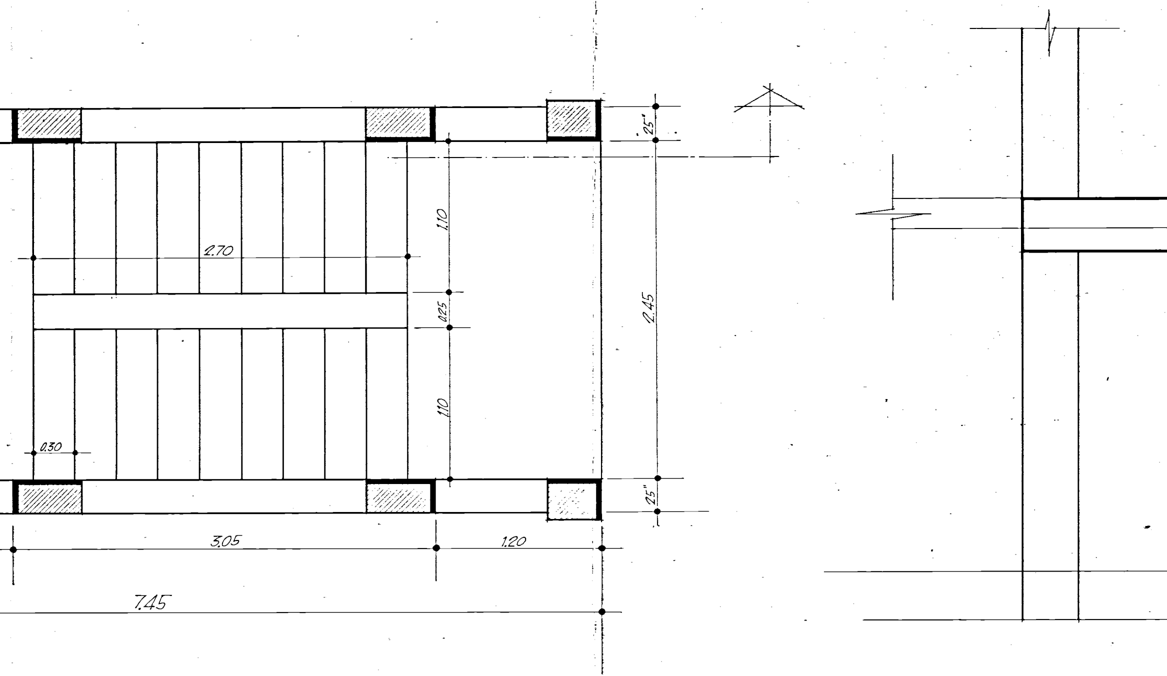
2.70
1.10
0.25
1.10
25"
2.45
25"
0.30
3.05
1.20
7.45

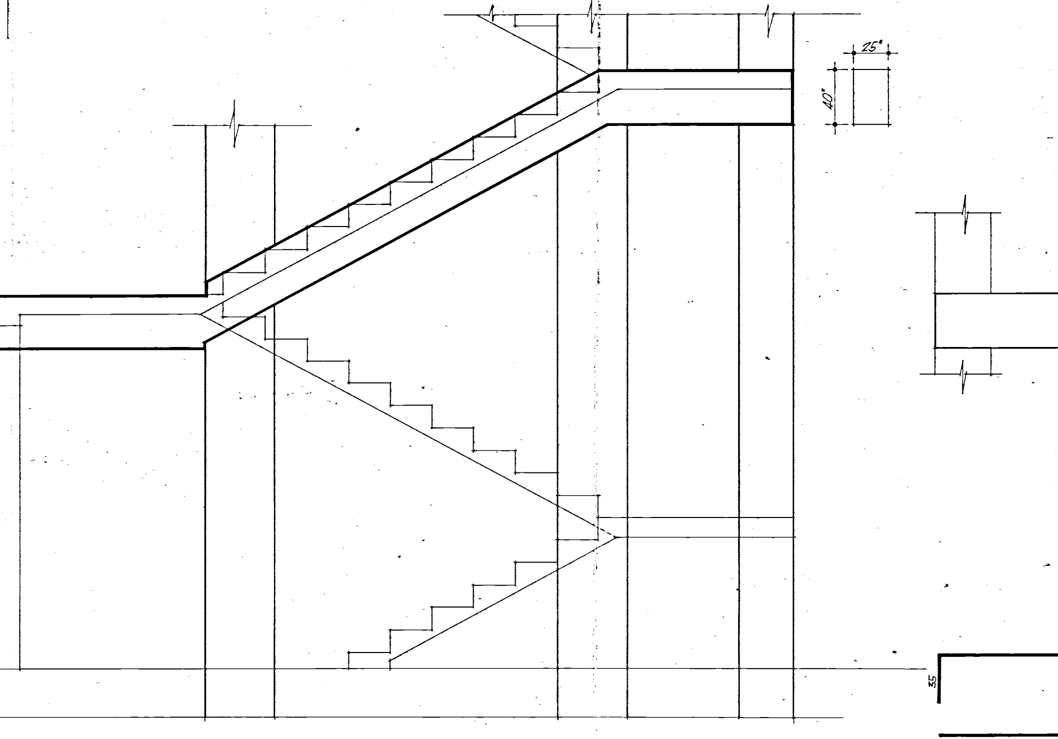

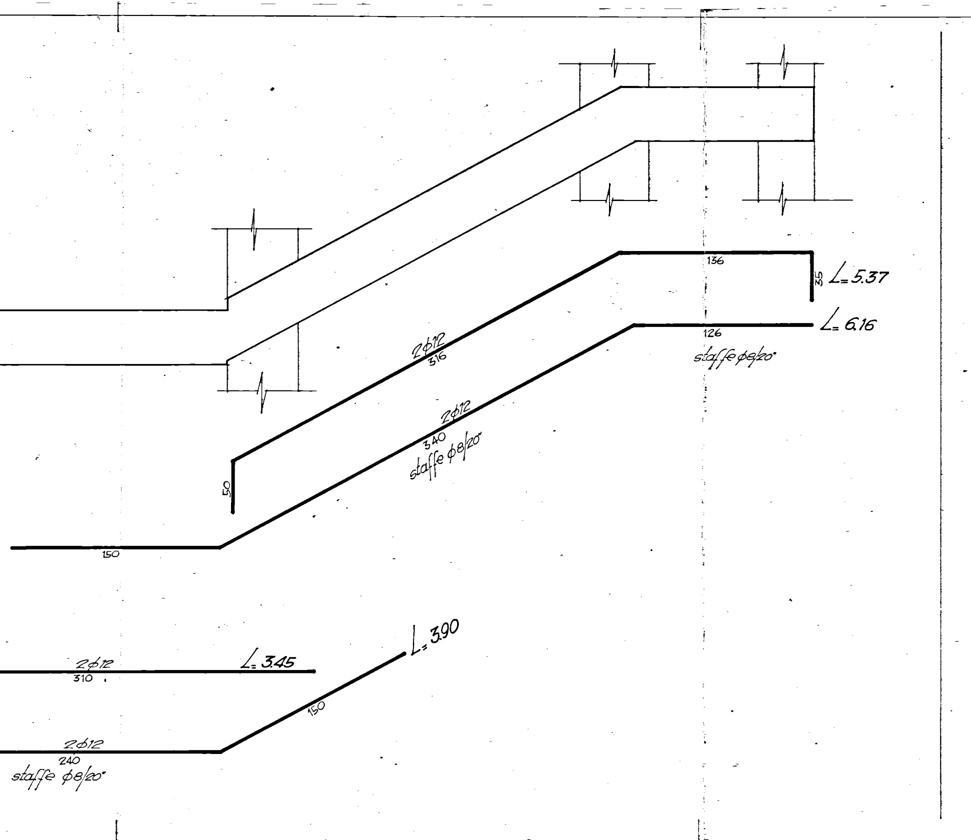
136
35
L= 5.37
L= 6.16
126
staffe φ8/20"
2φ12
316
2φ12
340
staffe φ8/20"
50
150
L= 3.90
2φ12
310
L= 3.45
150
2φ12
240
staffe φ8/20"

BALLATOIO

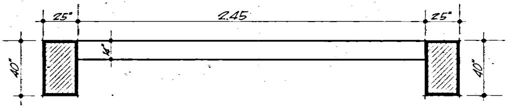
25"
2.45
25"
40"
14"
40"

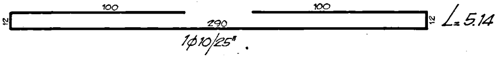
100
100
12
290
12
L= 5.14
1φ10/25"

GRADINI

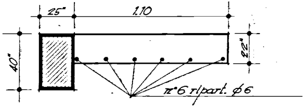
25"
1.10
40"
22"
n°6 ripart. φ 6

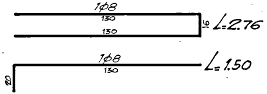
1φ8
130
130
16
L=2.76
1φ8
130
20
L= 1.50

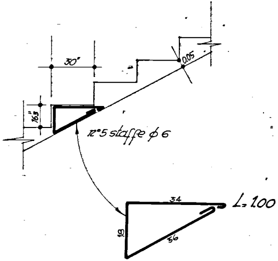
30"
0.05
16.5"
n°5 staffe φ 6
34
L= 1.00
18
56

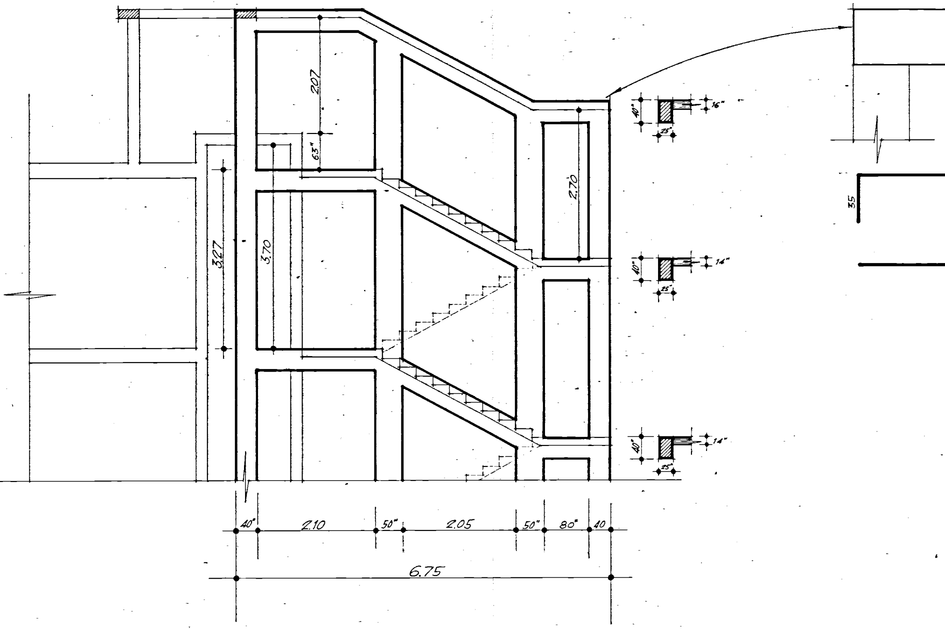
2.07
6.3"
3.27
3.70
2.70
40"
16"
25"
40"
14"
25"
40"
14"
25"
35
40"
2.10
50"
2.05
50"
80"
40
6.75

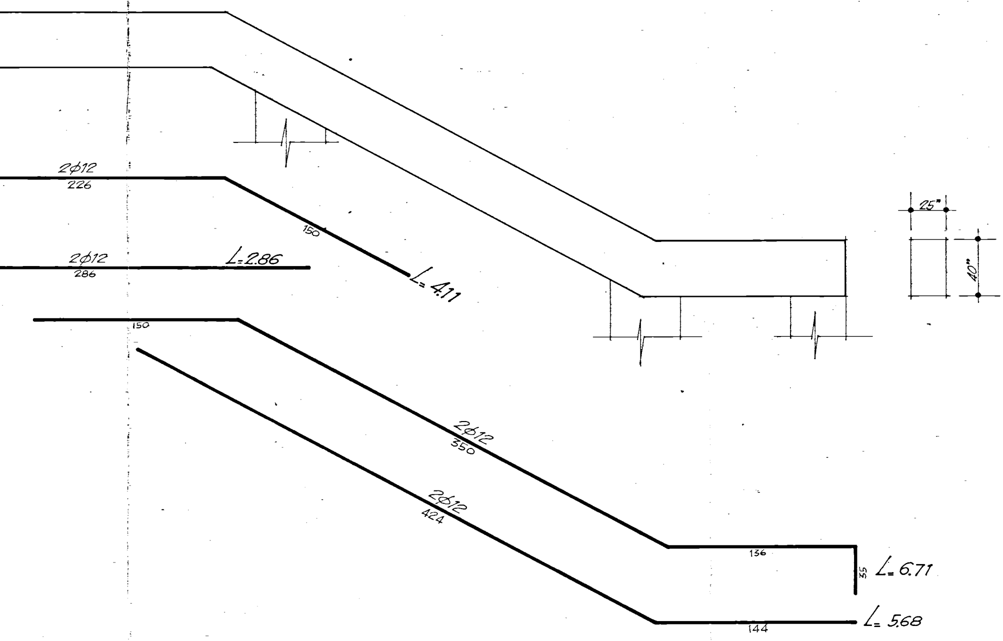
2ϕ12
226
150
L=4.11
2ϕ12
286
L=2.86
25"
40"
150
2ϕ12
350
2ϕ12
424
136
35
L=6.71
144
L=5.68