


ISTITUTO AUTONOMO CASE POPOLARI
PER LA PROVINCIA DI BRINDISI


COSTRUZIONE DI n°8 ABITAZIONI PER
LAVORATORI AGRICOLI DIPENDENTI
in BRINDISI - Pal. Tipo 6

PROSPETTI E SEZIONI


Scala 1/100

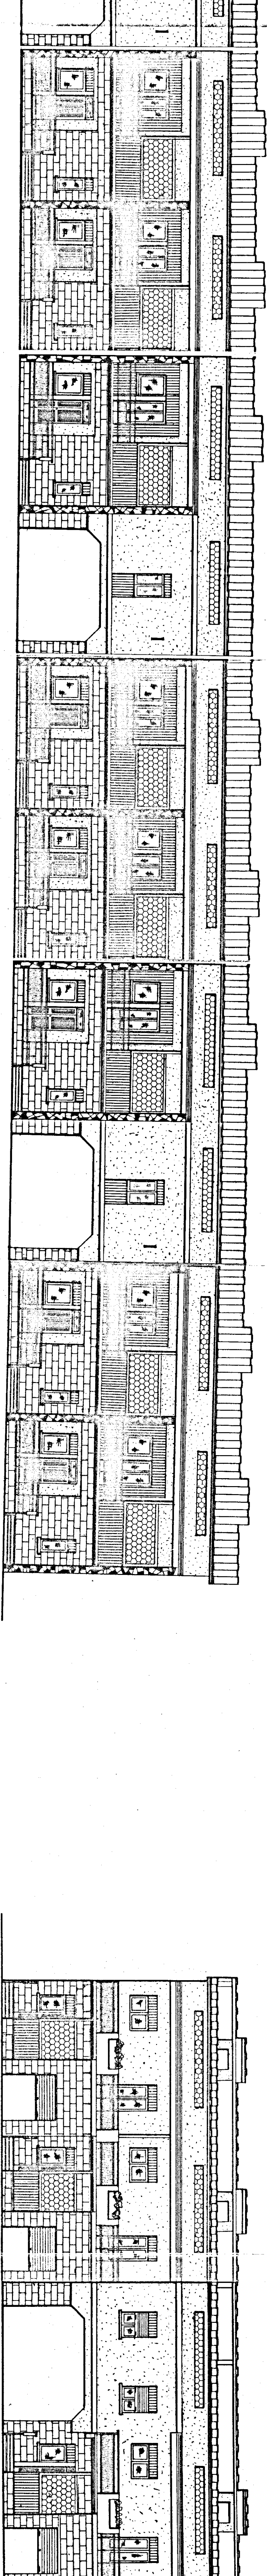


PROSPETTO
ANTERIORE

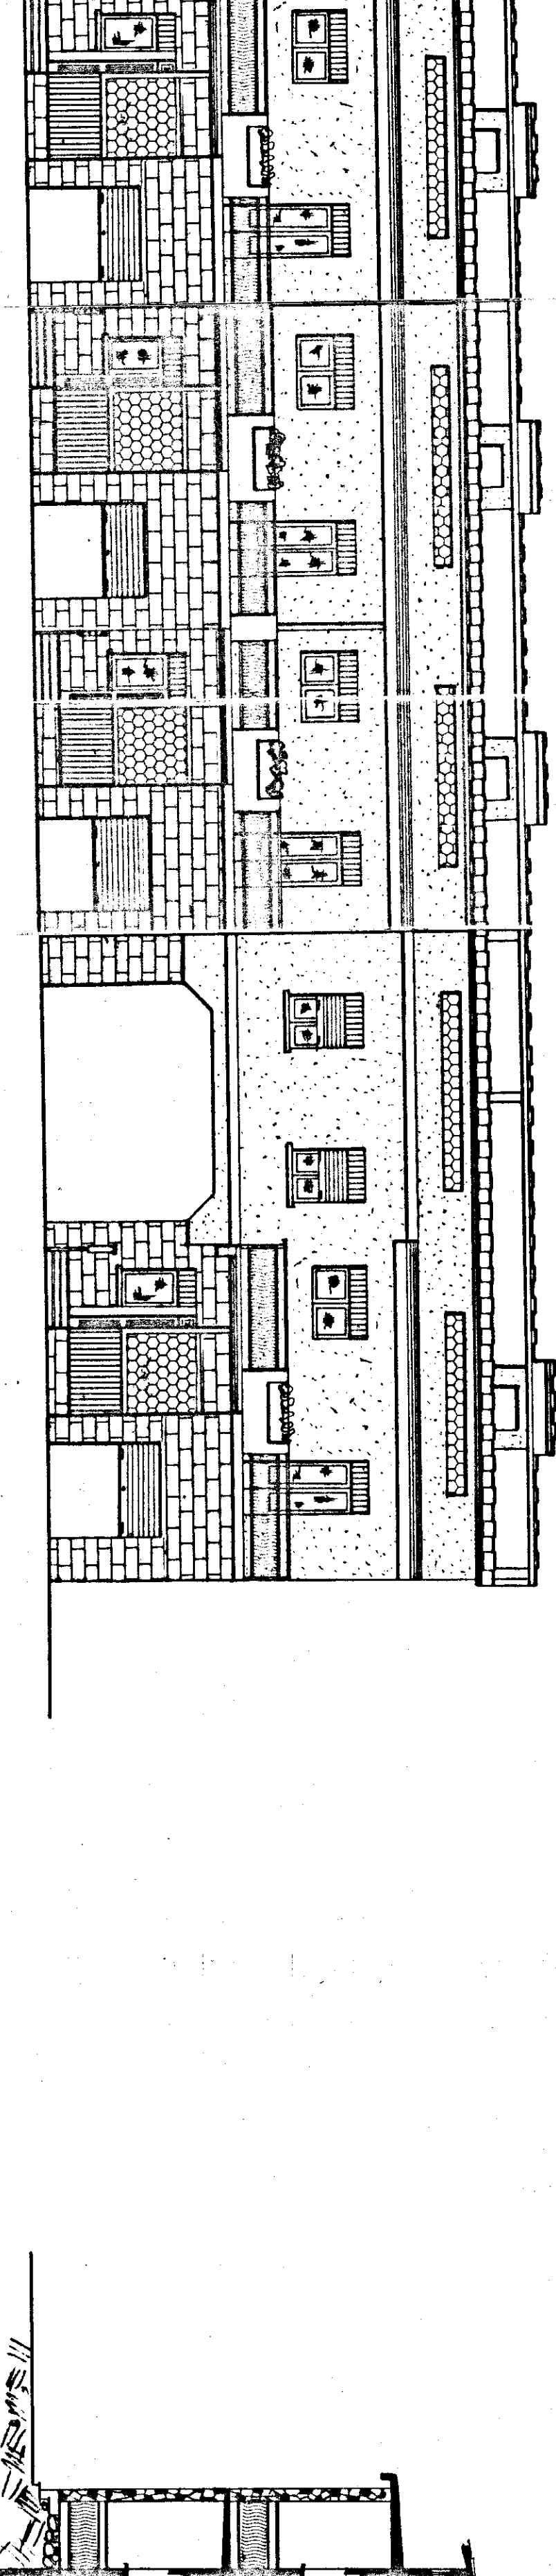

PROSPETTO
POSTERIORE

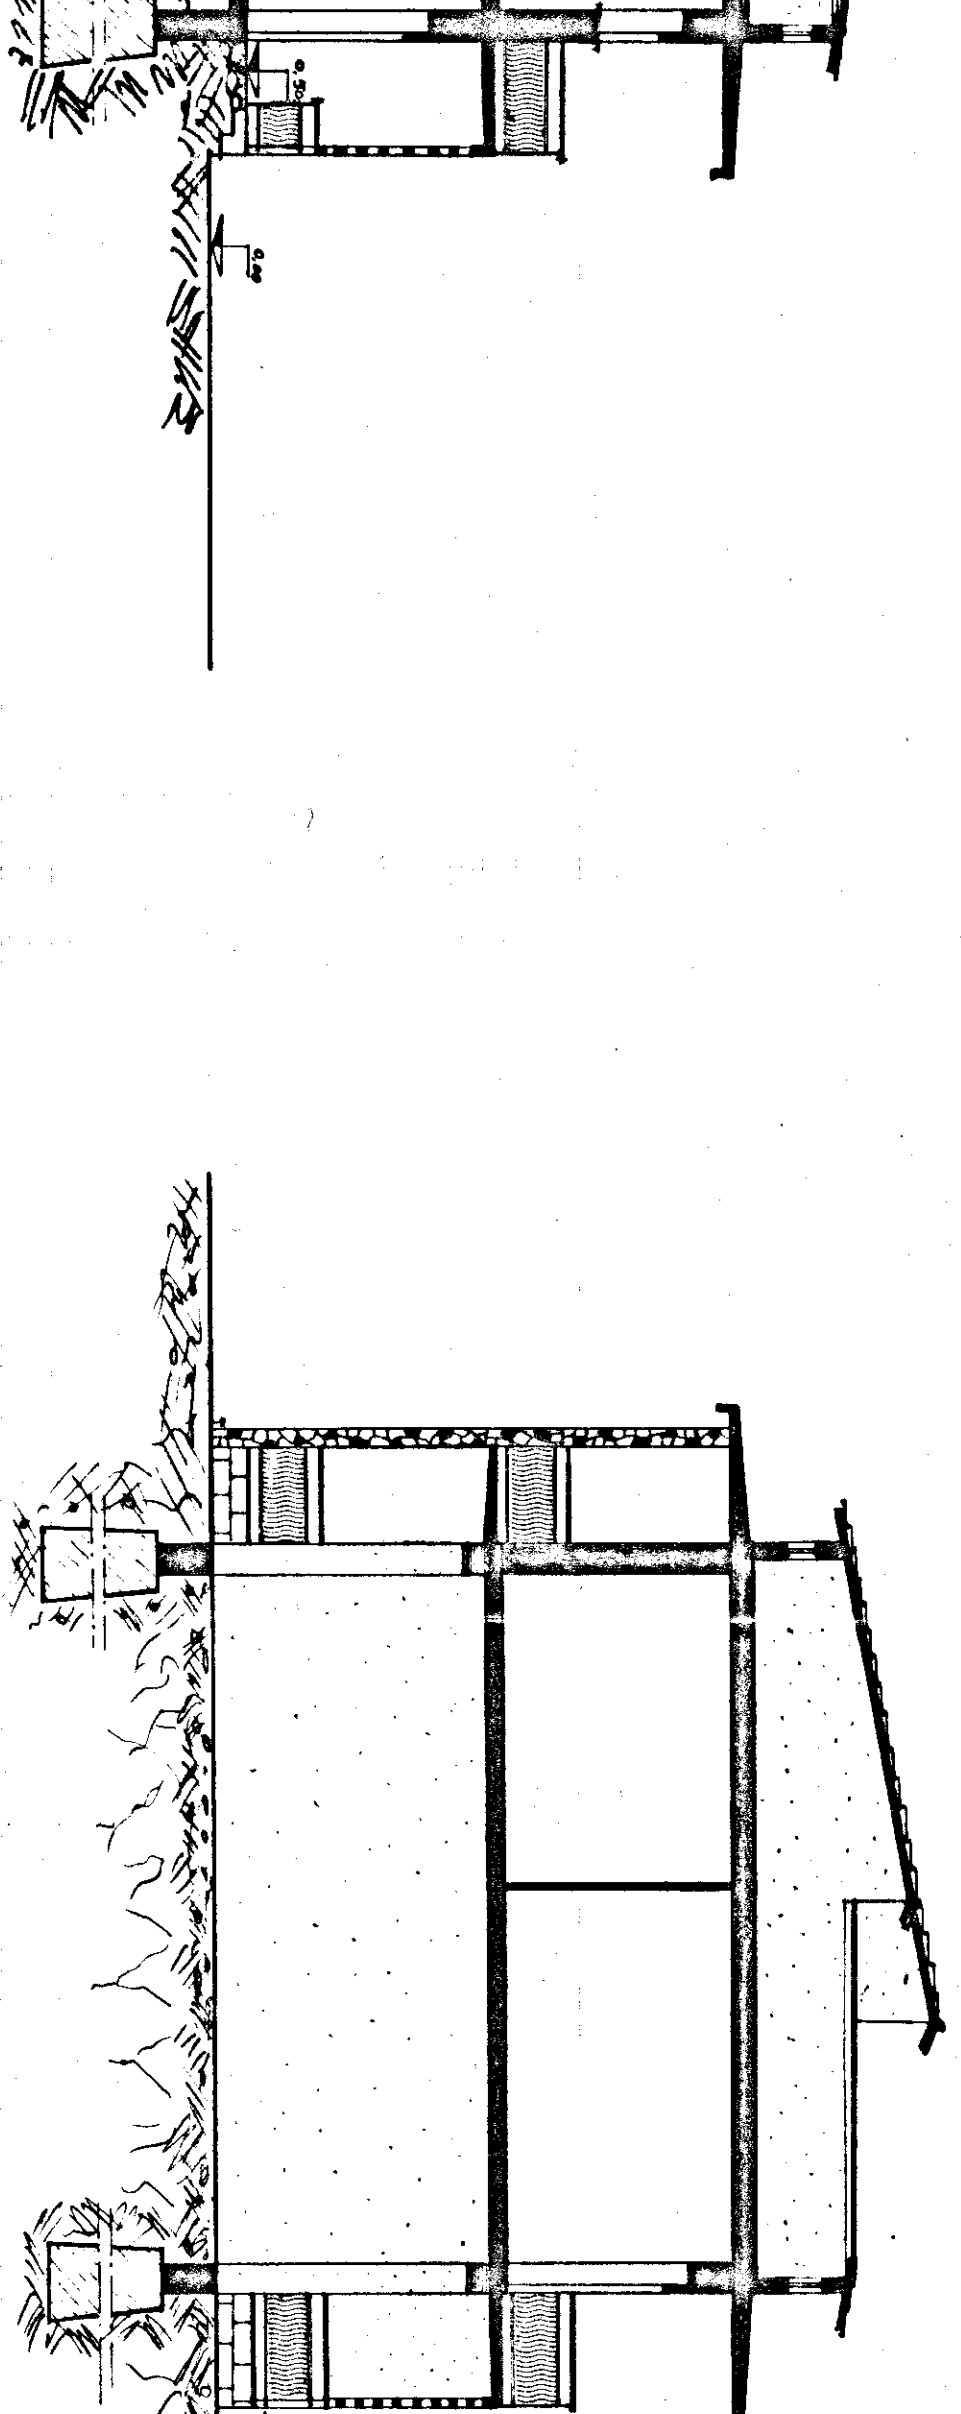

SEZ. A-A'

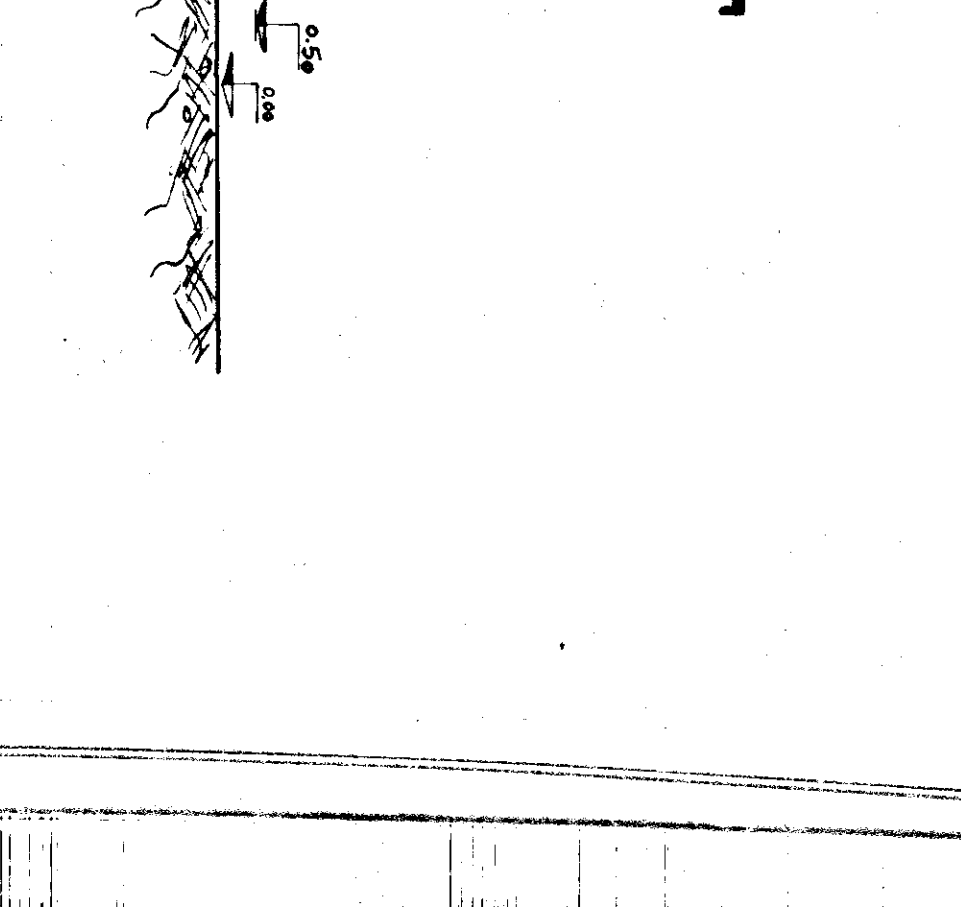

SEZ. B-B'