GESTIONE CASE LAVORATORI (legge 14-2-1963)	Intervento N° 1312	stazione appaltante I. A. C. P.

QUARTIERE S. ELIA - BRINDISI

FABBRICATO A

lotto C ELETTRICO - PIANO SERVIZI

EDILIZIA	Ing. G. Angelini	STRUTTURE-C.Ing. F. Pino	data
EDILIZIA	Ing. M. Bolognese	IMPIANTI	Ing. P. Fabrelli
EDILIZIA	Ing. U. Lonbardi	PROGRAMMAZ.	Ing. A. Maldari
EDILIZIA	Ing. T. Petrarca	PROGRAMMAZ.	Ing. L. Poli
EDILIZIA	Ing. L. Poli	PROGRAMMAZ.	Ing. E. Romanello
EDILIZIA	Ar. P. Pignatelli	COORDINATORE	Ing. A. Maldari
EDILIZIA	Ing. G. Pinto	DIREZIONE LL. I. A. C. P.	collaudo visto
STRUTTURE-C.	Ing. F. D'Alessandro		

data	19	8
PSG	ASG	
arch. Elena		

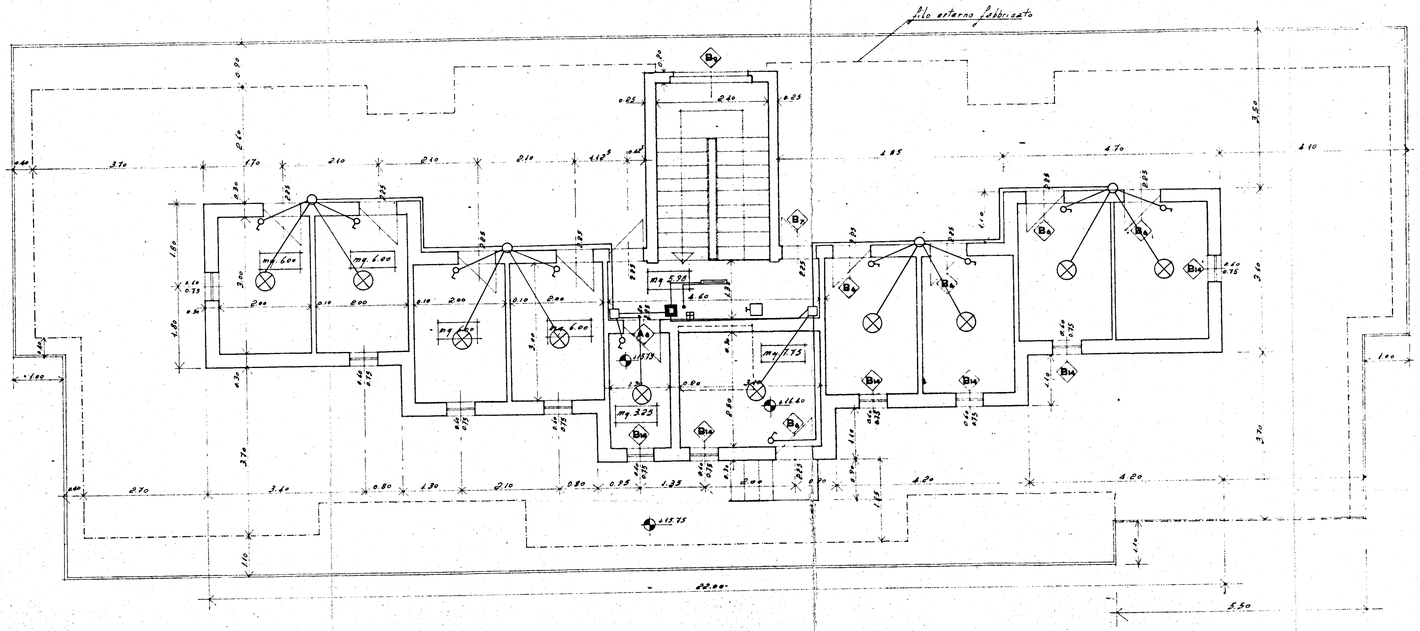
filo esterno fabbricato
mq 6.00
mq 6.00
mq 6.00
mq 6.00
mq 6.75
mq 3.25
mq 6.75
mq 6.75
mq 6.75