




PLINTO TIPO A [pil. 1-2-3-4-5-6-7-8-9]

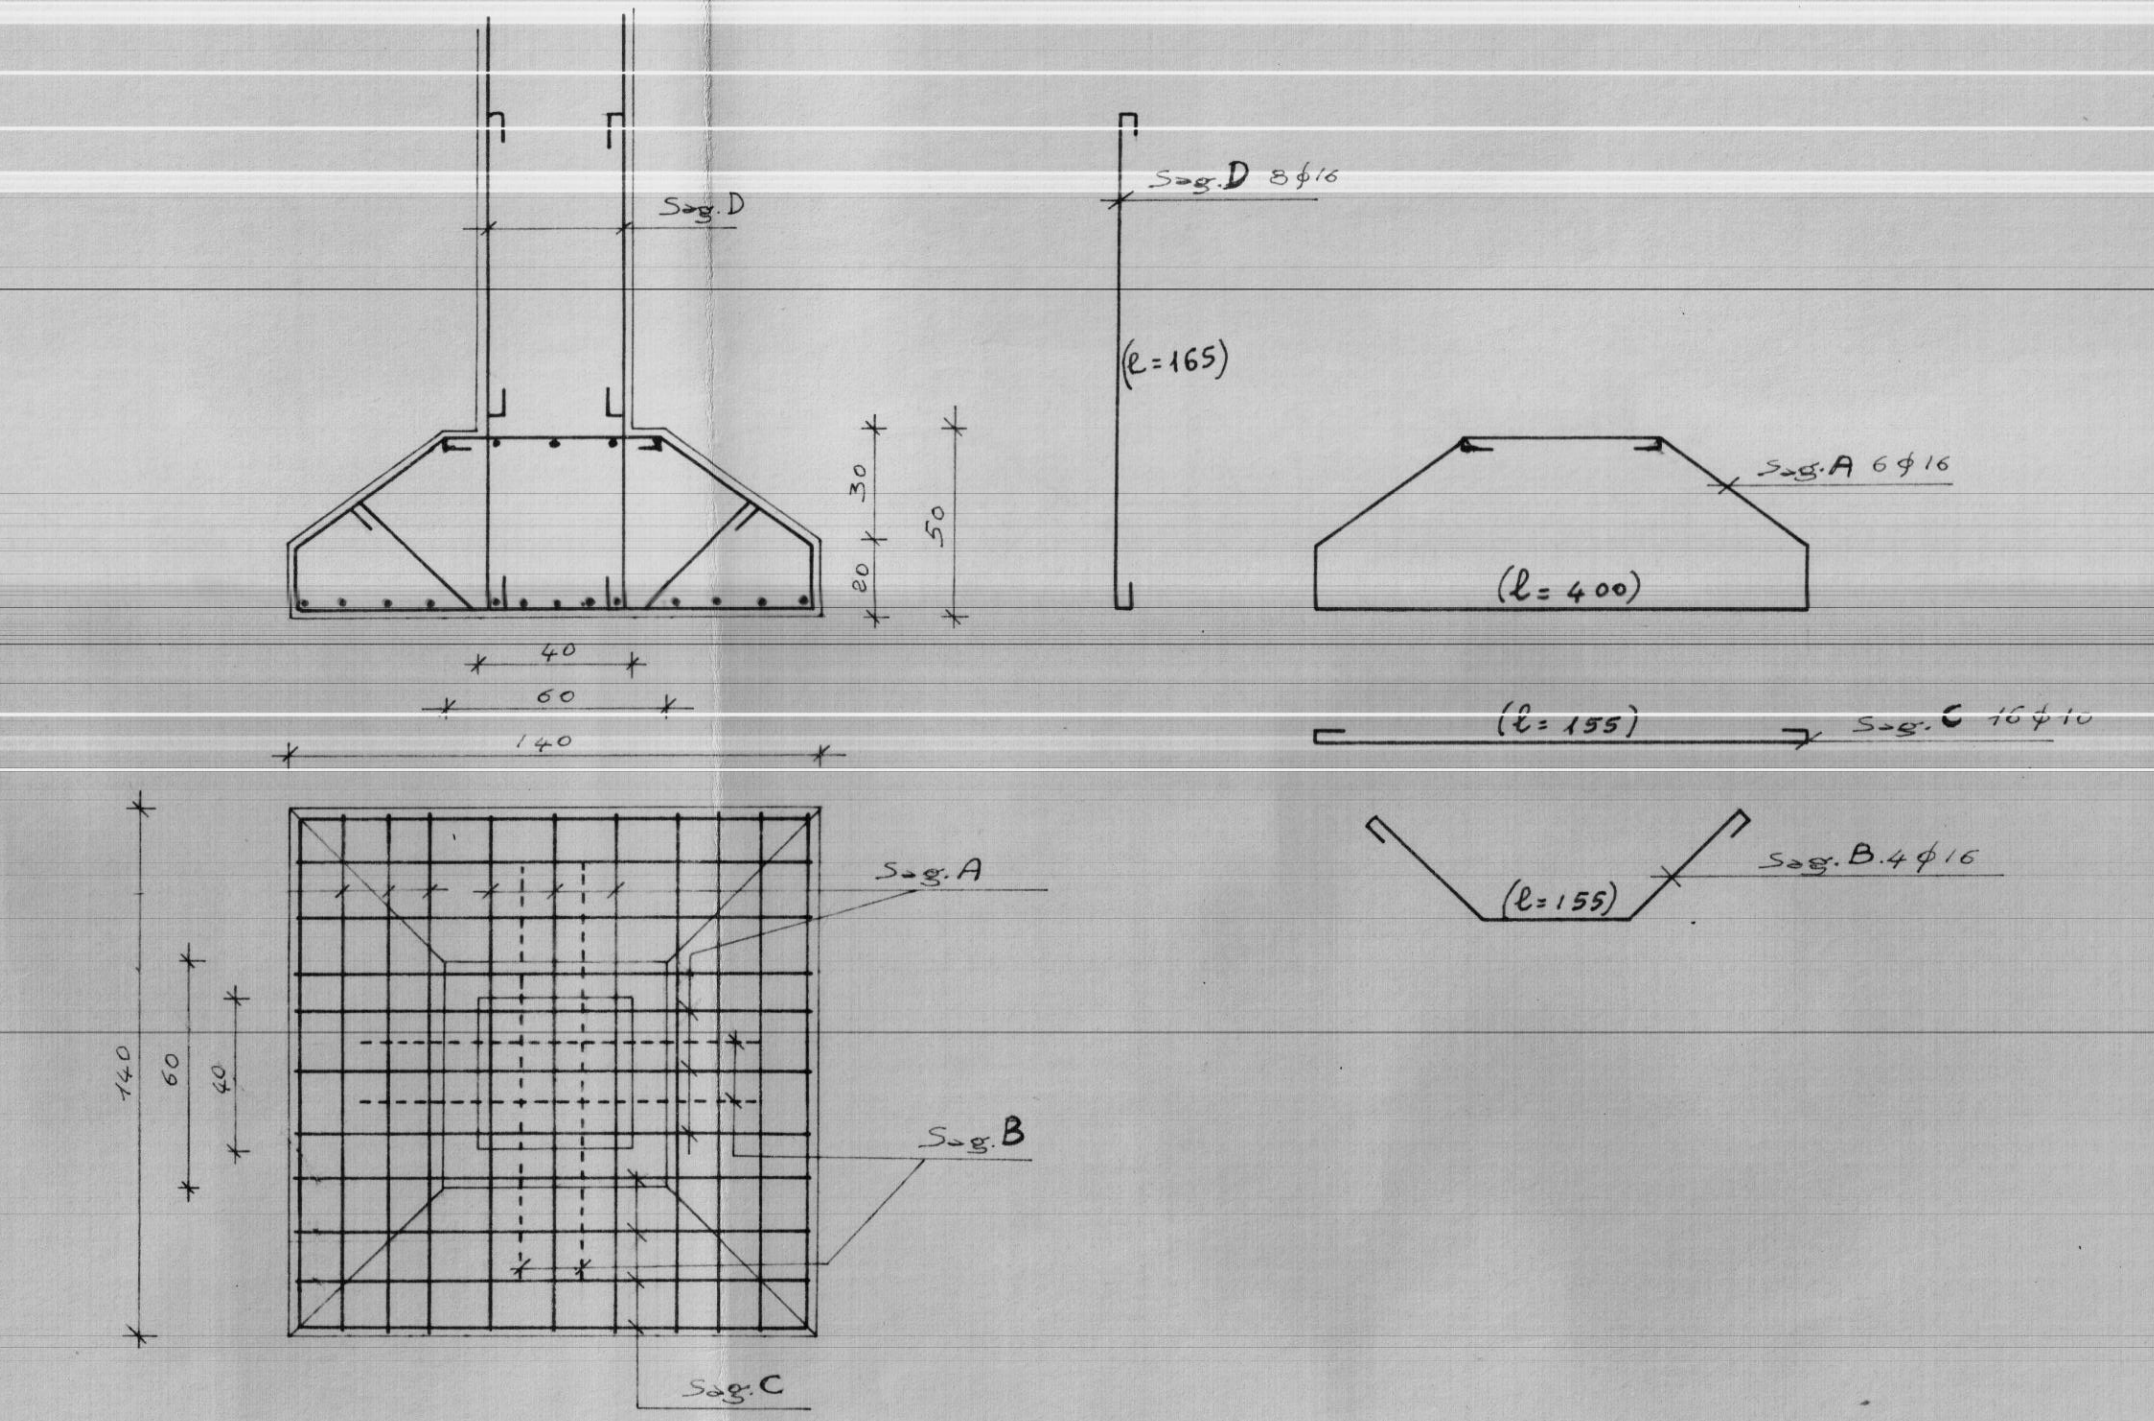


PLINTO TIPO B [pil. 10-11-12-15-16-17-18-19-24-25]

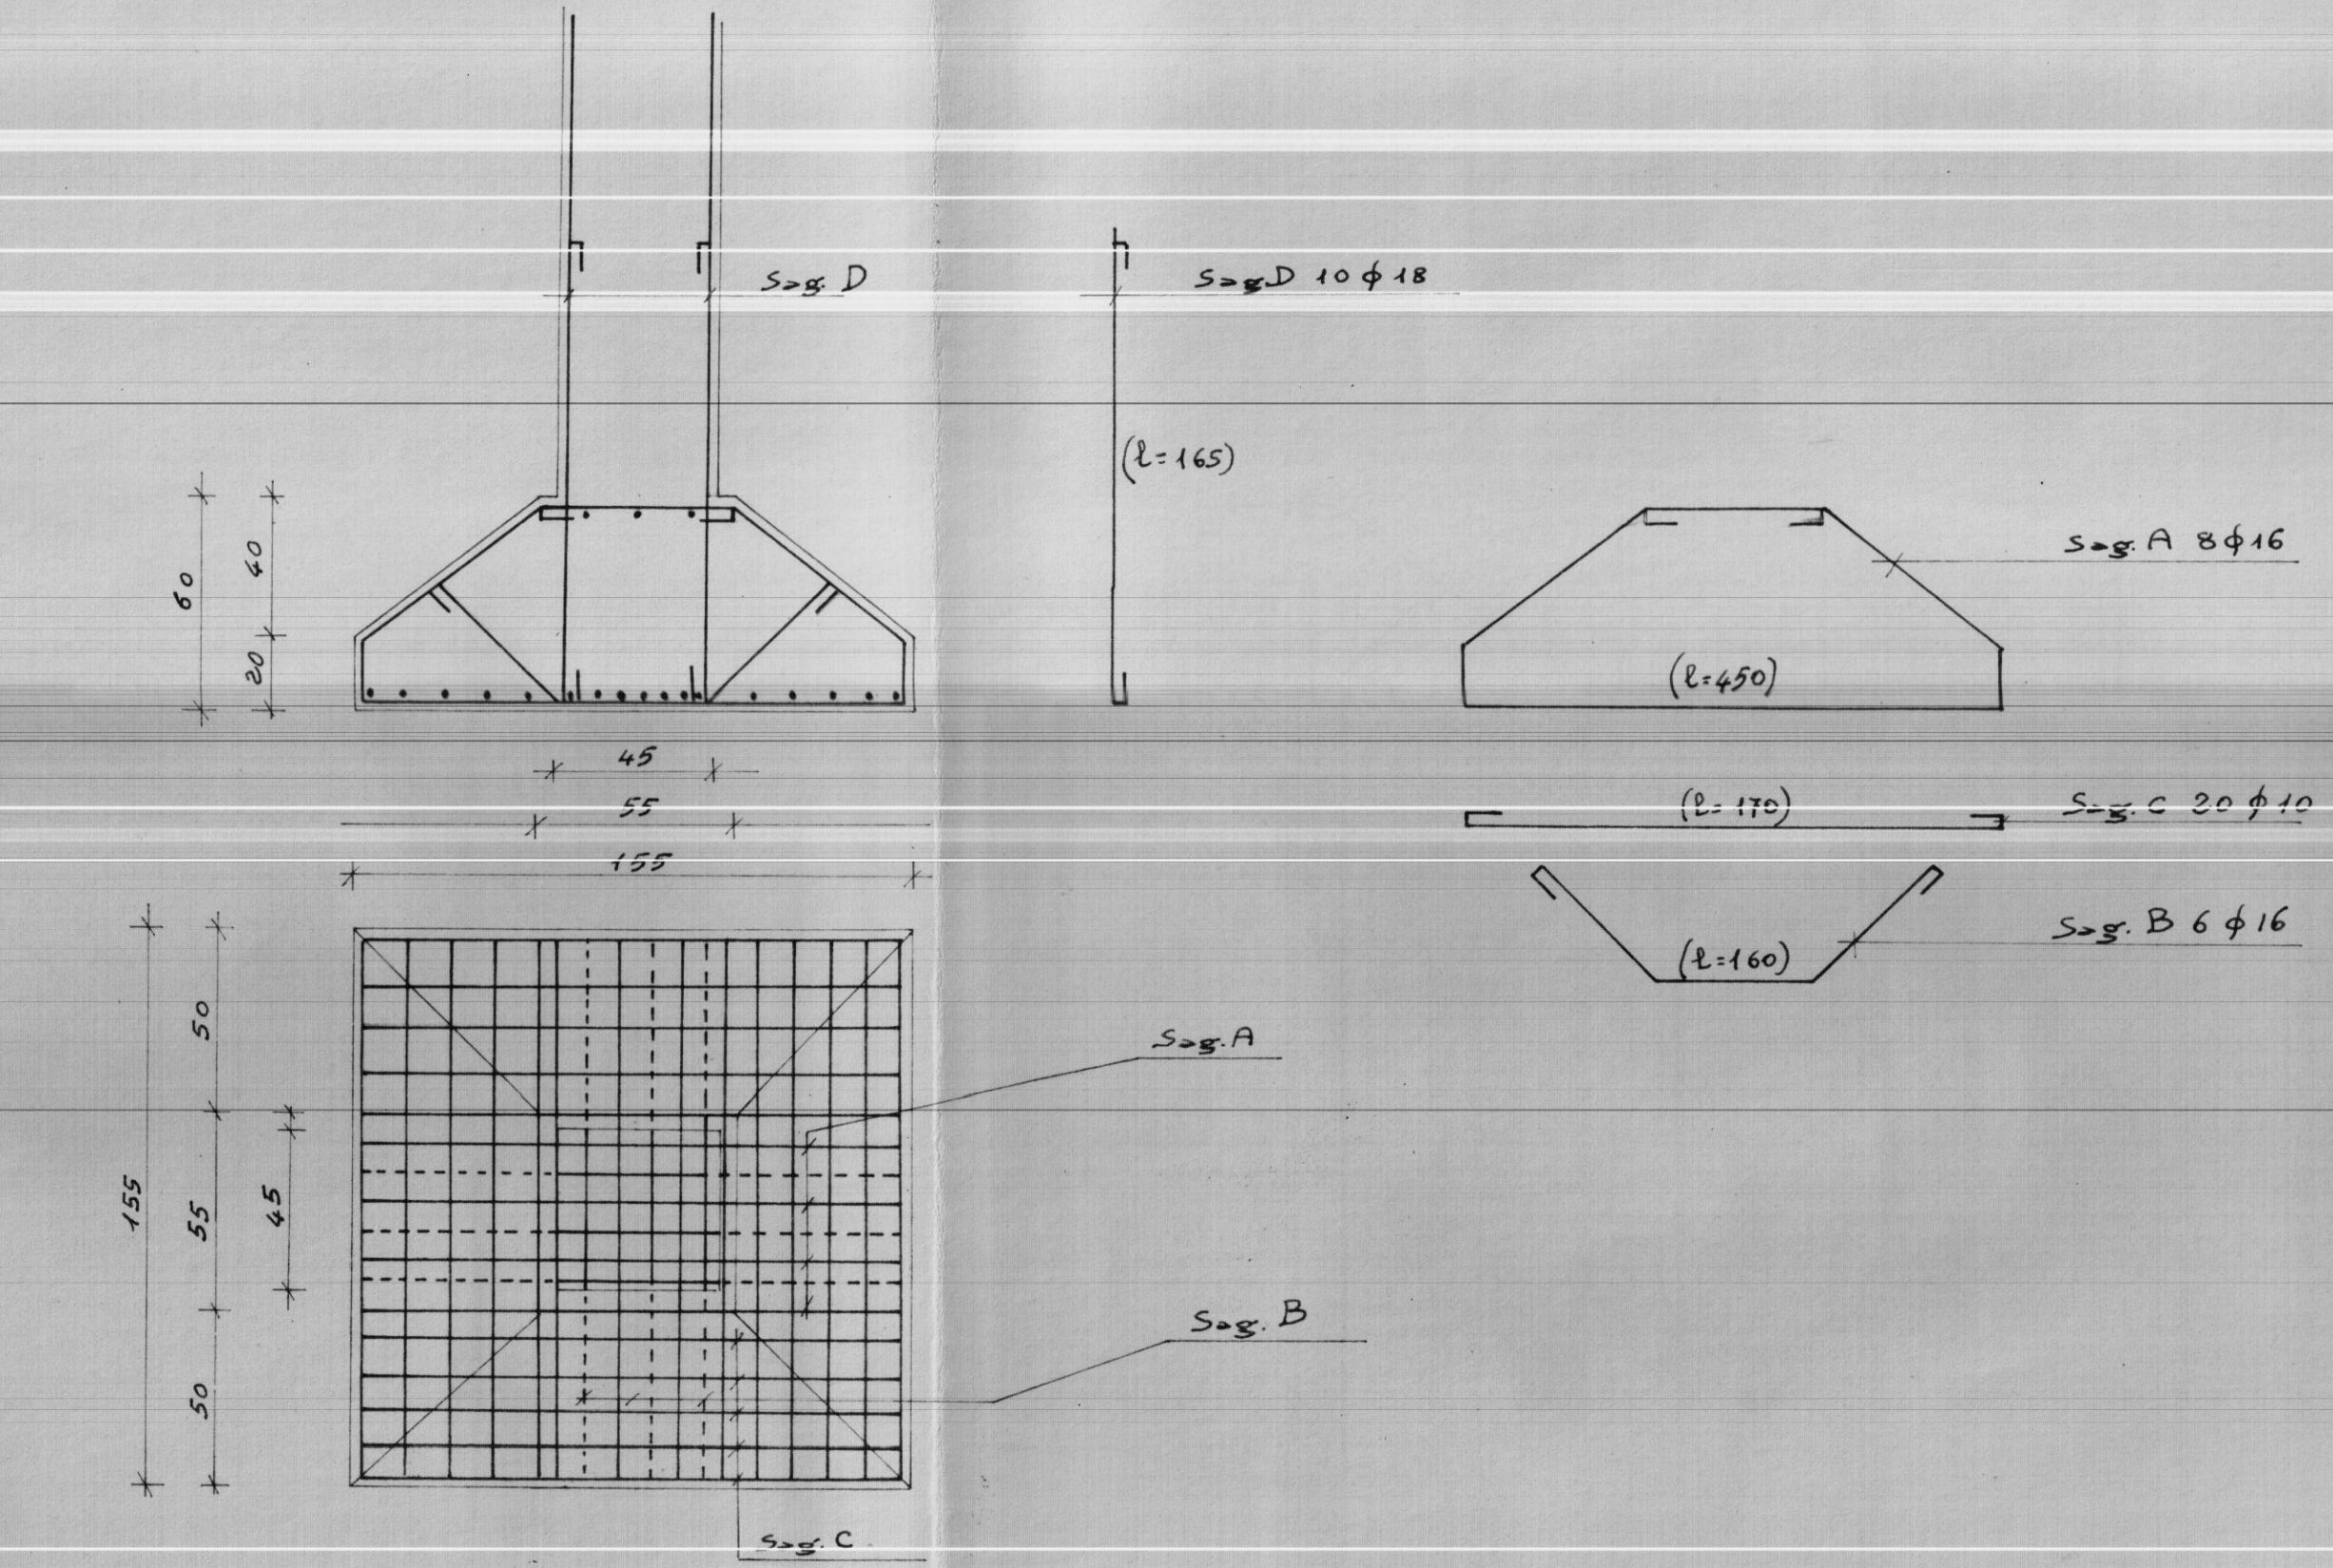


PLINTO TIPO C [pil. 13-14-21-22]

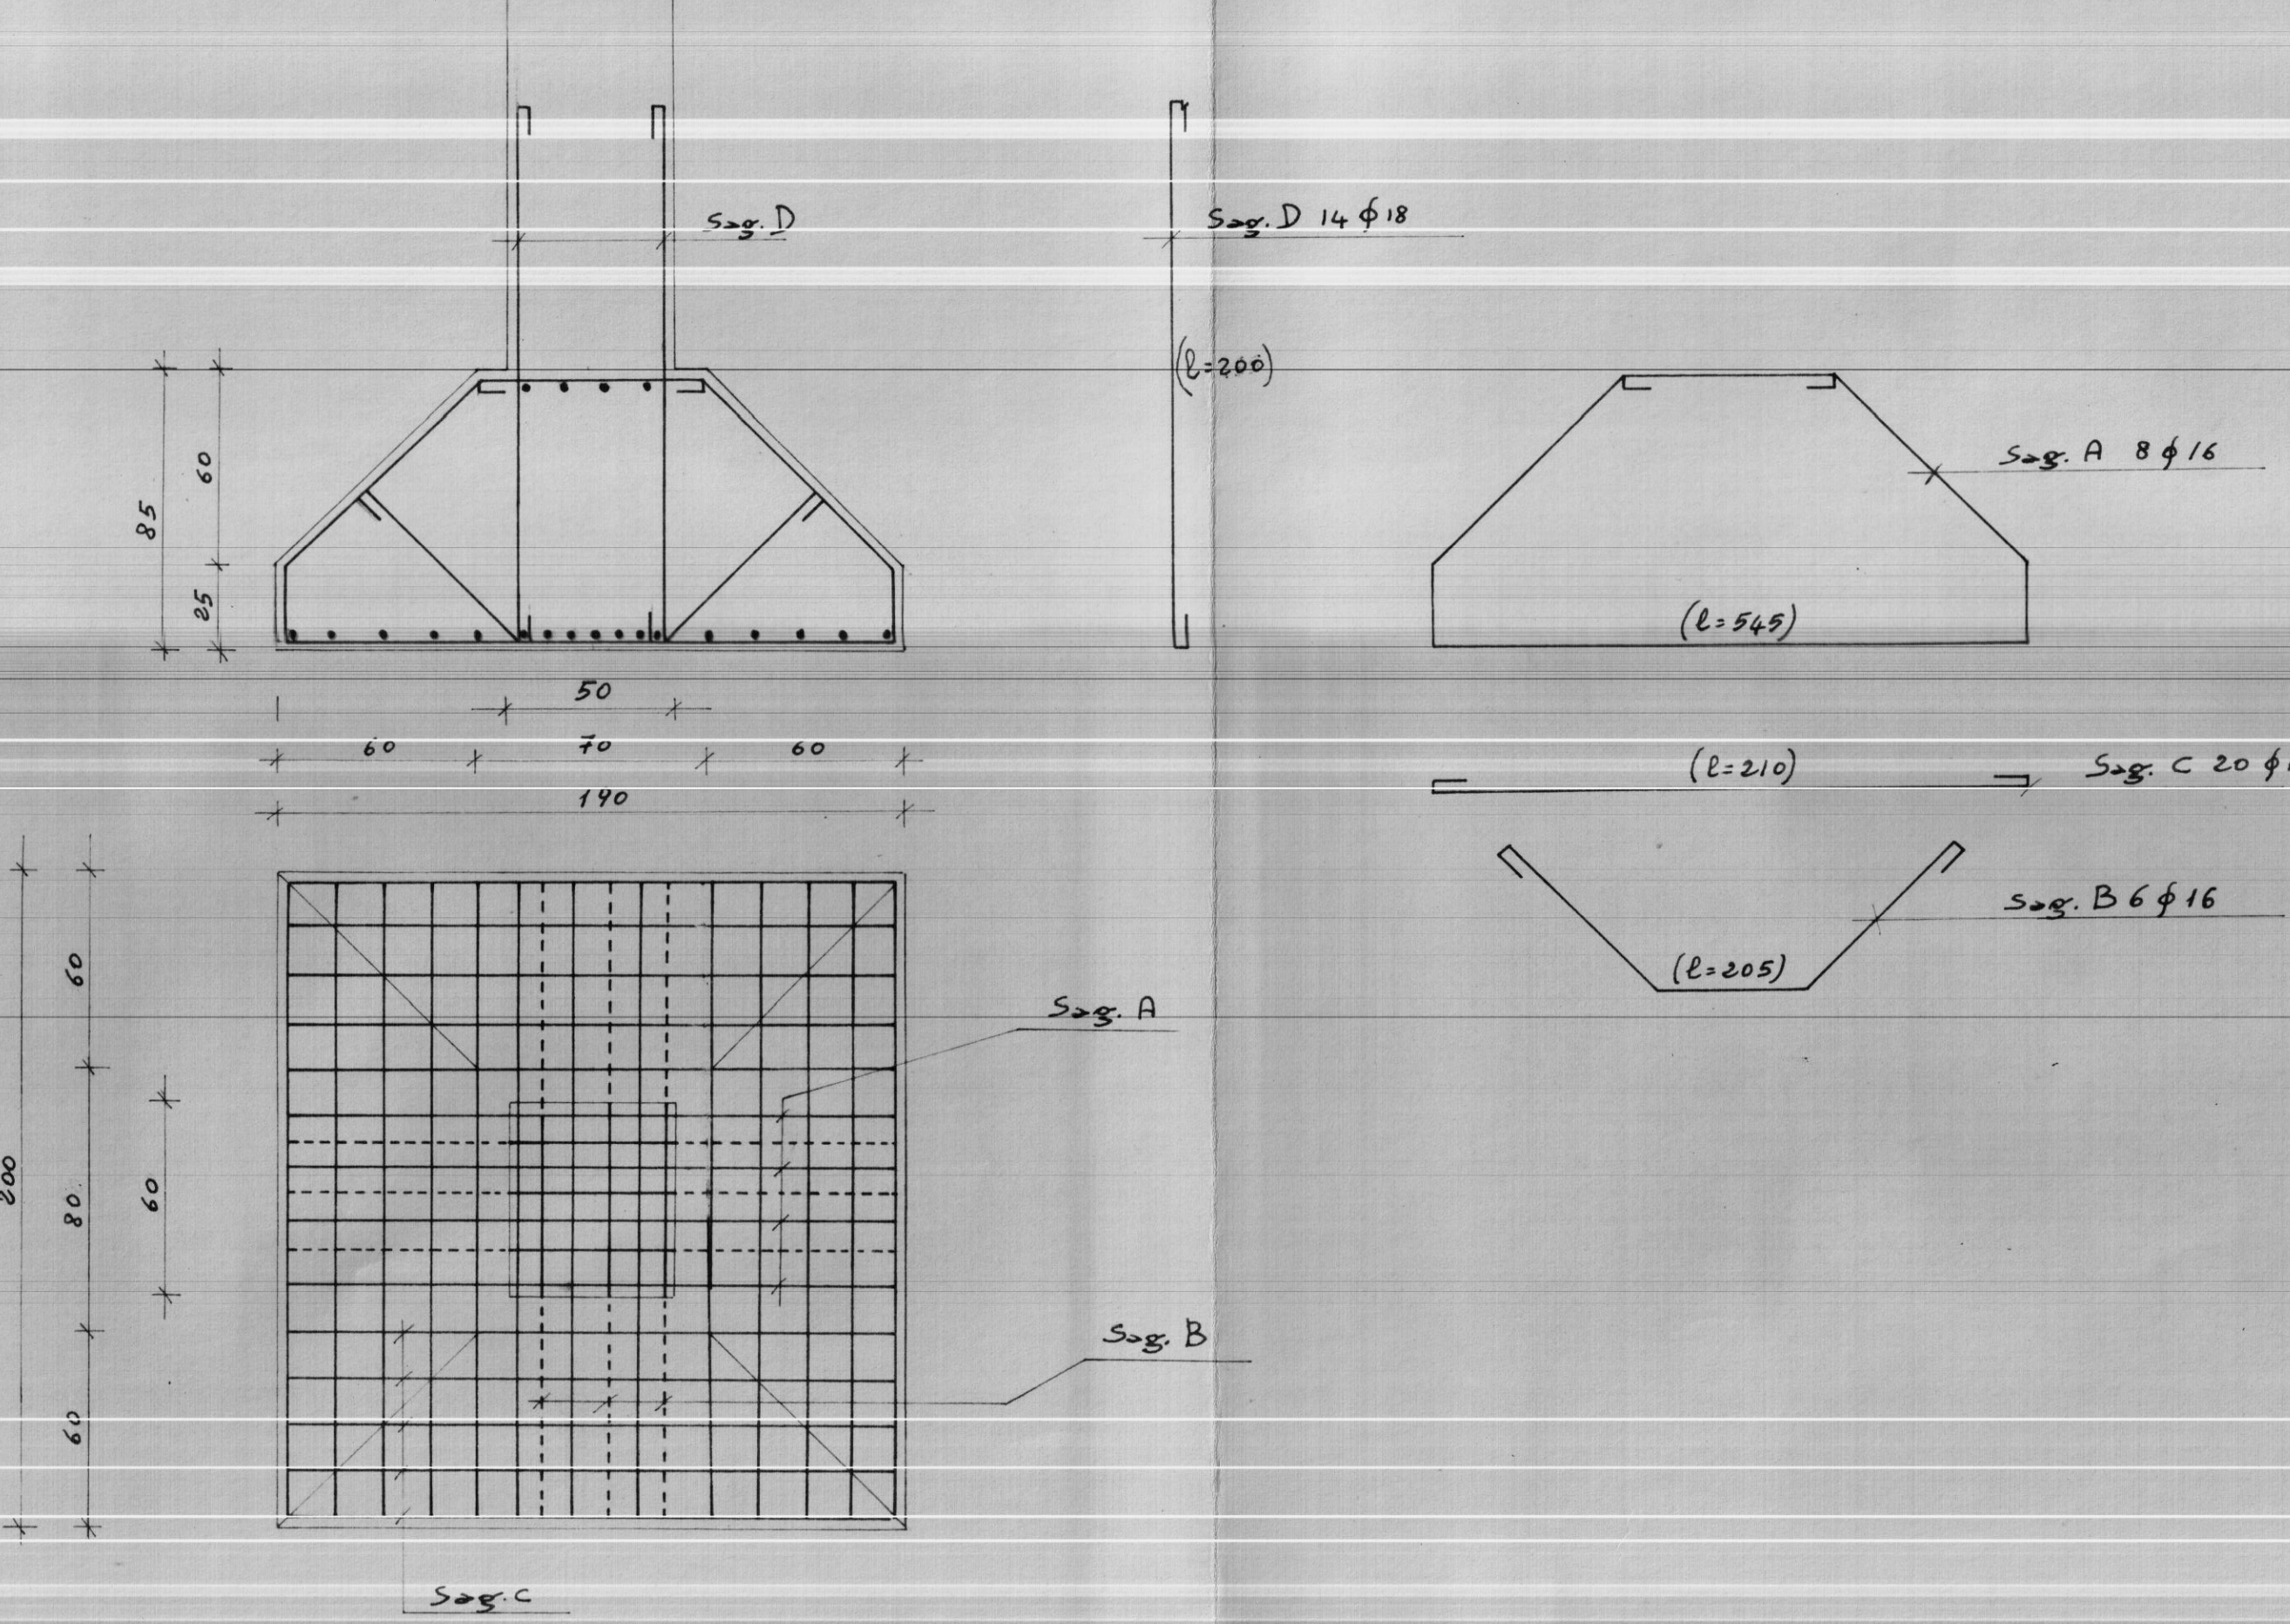

PLINTO TIPO D [pil. 23]

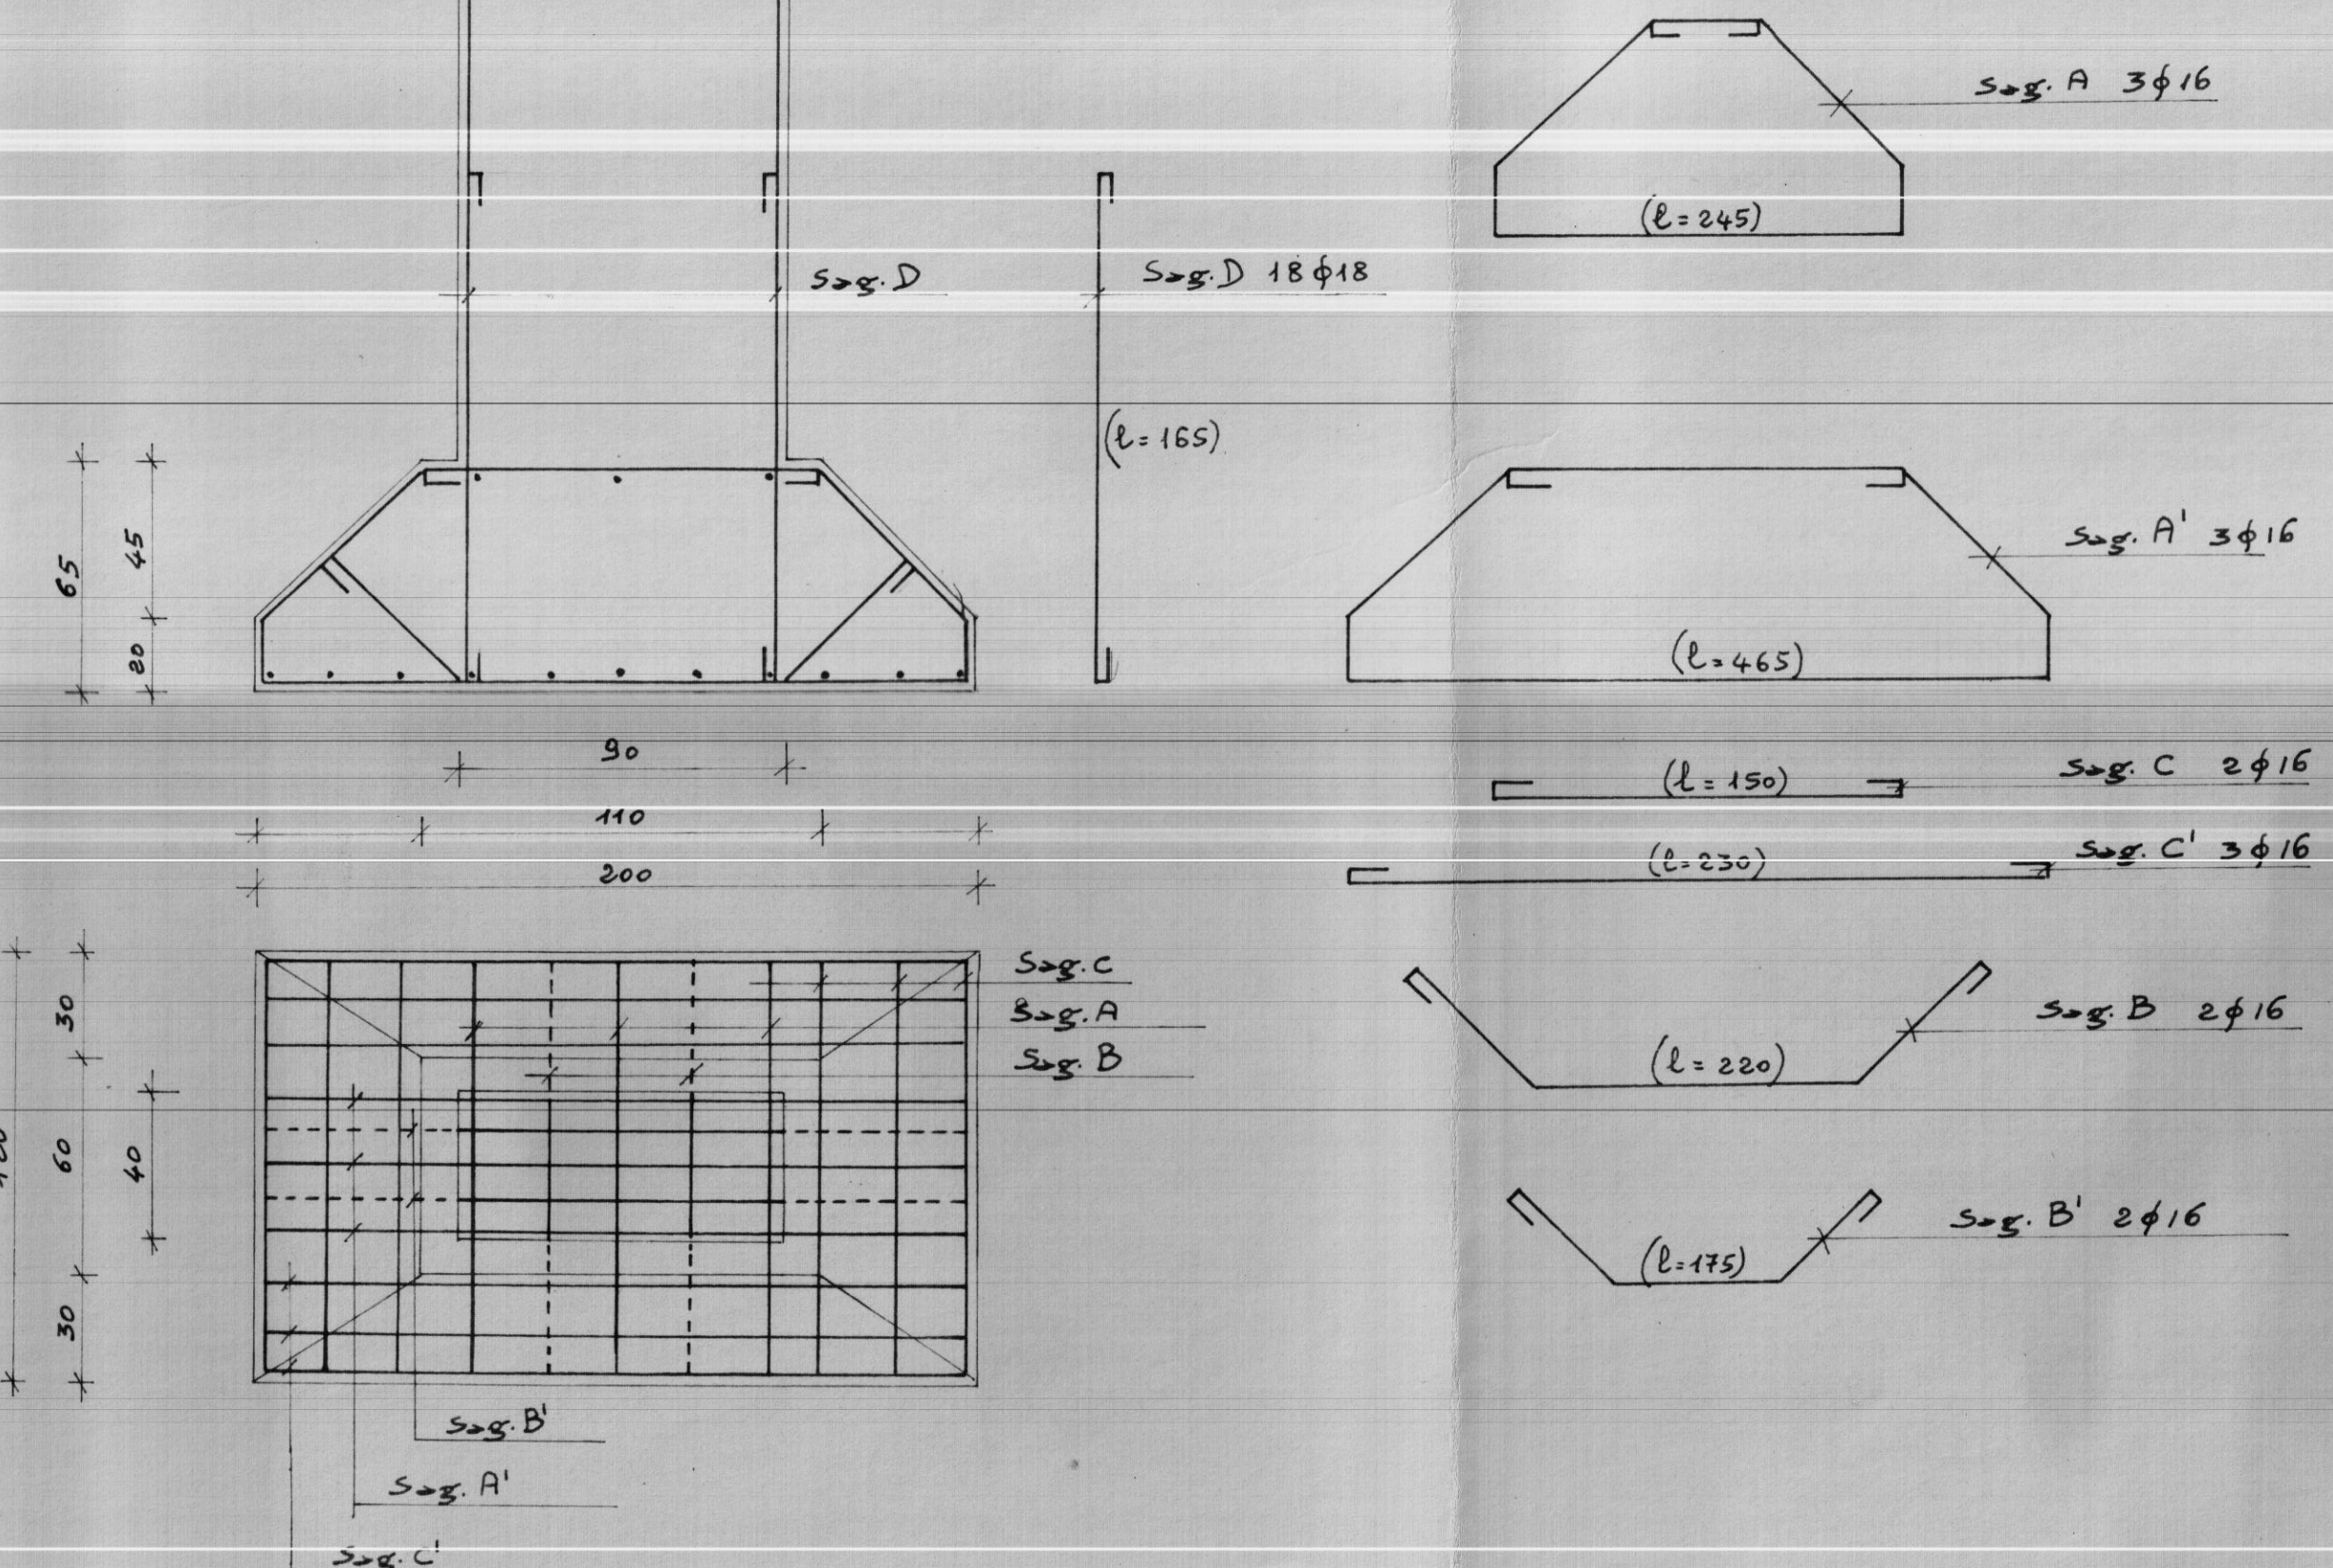

PLINTO TIPO E [pil. 20]

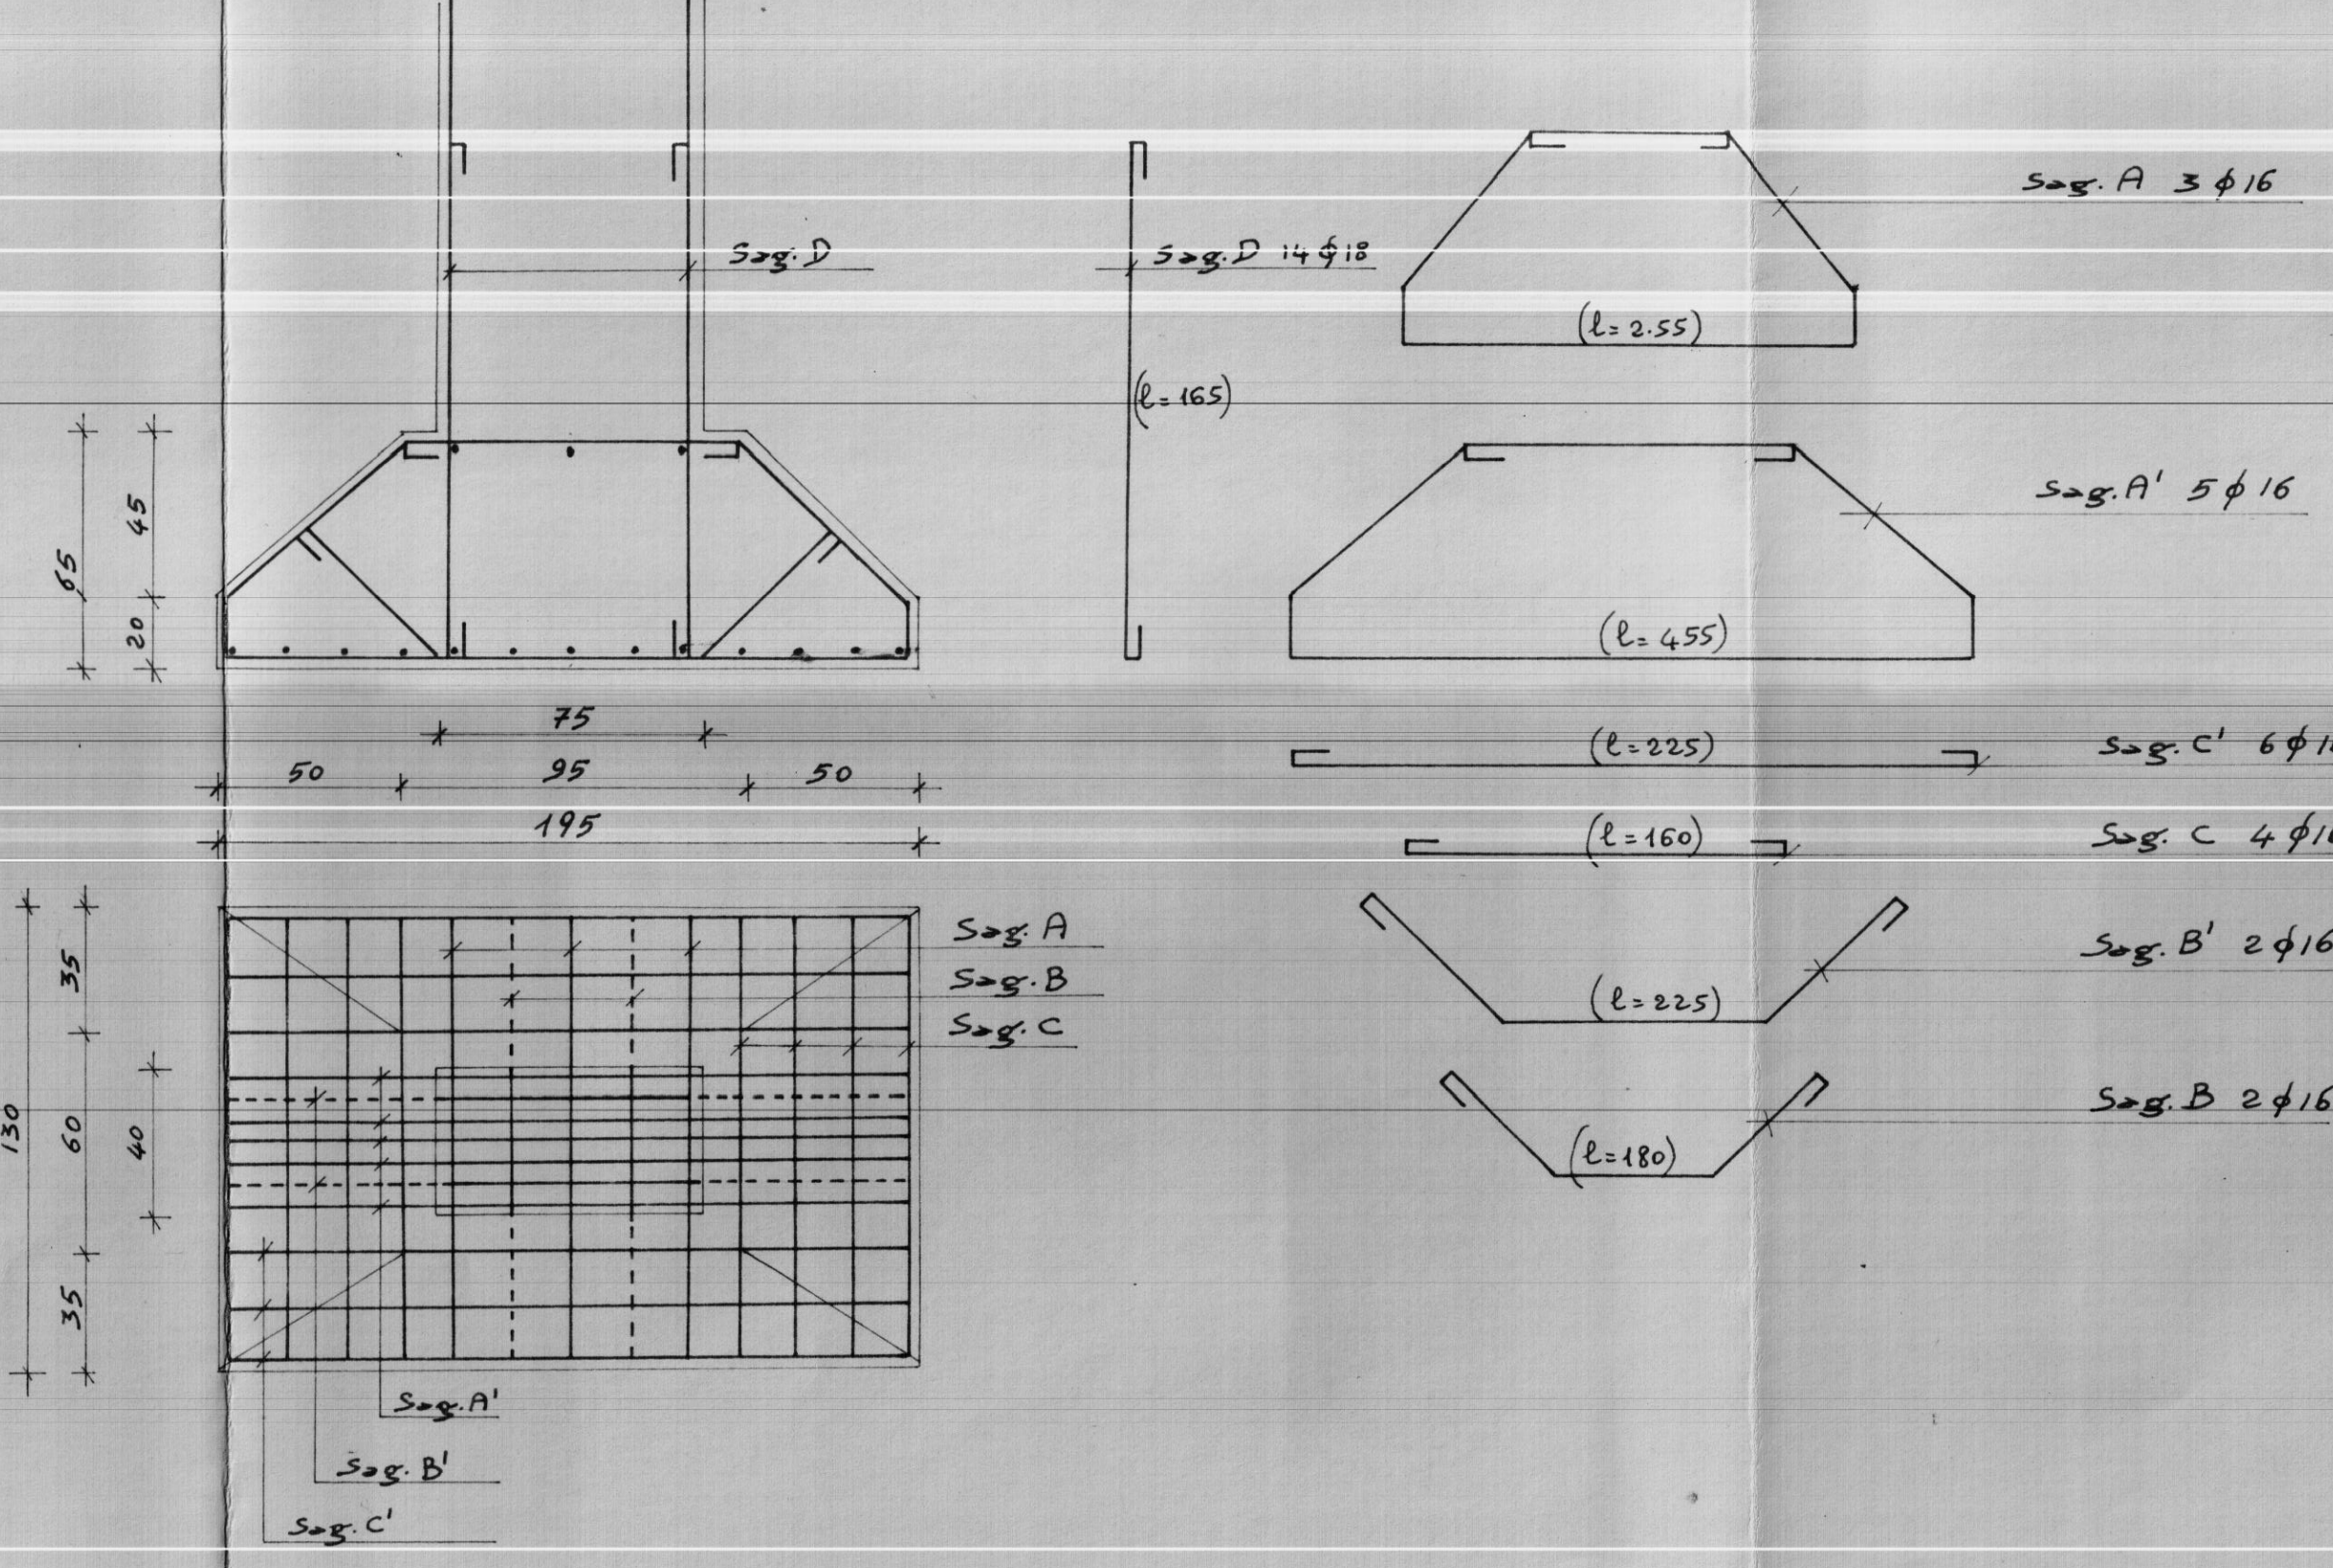

Calcestruzzo: Impasto a 35 q.li/mc. di
cemento tipo MR 330
C₂₈ = 280 kg/cm²
Ferro: Tipo A₂ 42 ÷ 50

SOC. COOP. EDILIZIA
"LA CASA"
FASANO DI PUOLIA
IL PRESIDENTE
(Ponente D. Geronzi)
Uscito in campo

COOPERATIVA EDILIZIA "LA CASA"	FINANZIAMENTO GesCal (Legge 14-2-1963 n. 60)	STAZIONE APPALTANTE Cooperativa "LA CASA"
PALAZZINA CON 106 ALLOGGI ECONOMICI IN FASANO	(Tipo B) Tipo D	data 21 NOV 1964 ogg.
PLINTI		Archivio
Dott. Ing. GIOVANNI VALENTINI FASANO	PROGETTO	Approvazioni:
Dott. Ing. AUGUSTO ROMITA BARI	CALCOLO STRUTTURA N.C.A.	C.E.C. 10 DIC 1965
Dott. Ing. GIOVANNI SABATINO CISTERNINO	IMPIANTI	Controlla Disegni:
Dott. Ing. GIOVANNI VALENTINI FASANO	DIRETTORE DEI LAVORI	Visa: