


D 8	C.E.P. BRINDISI
RAPP. 1:100	QUARTIERE COORDINATO RIONE "PARADISO"
27-9-1957	LOTTO 4-FABB. 3 - LOTTO 5-FABB. 3
	PIANTE - SEZIONE - PROSPETTI


PROGETTISTI
 Prof. Arch. Mario De Renzi - Capogruppo
 Dott. Arch. Roberto Nicalini
 Dott. Arch. Raffaele Contigiani
 Dott. Arch. Marina Lombardi
 Dott. Arch. Antonio De Sando
 Dott. Arch. S. Campos Venuti

1/c


N.B. TUTTE LE MISURE SONO AL FINITO

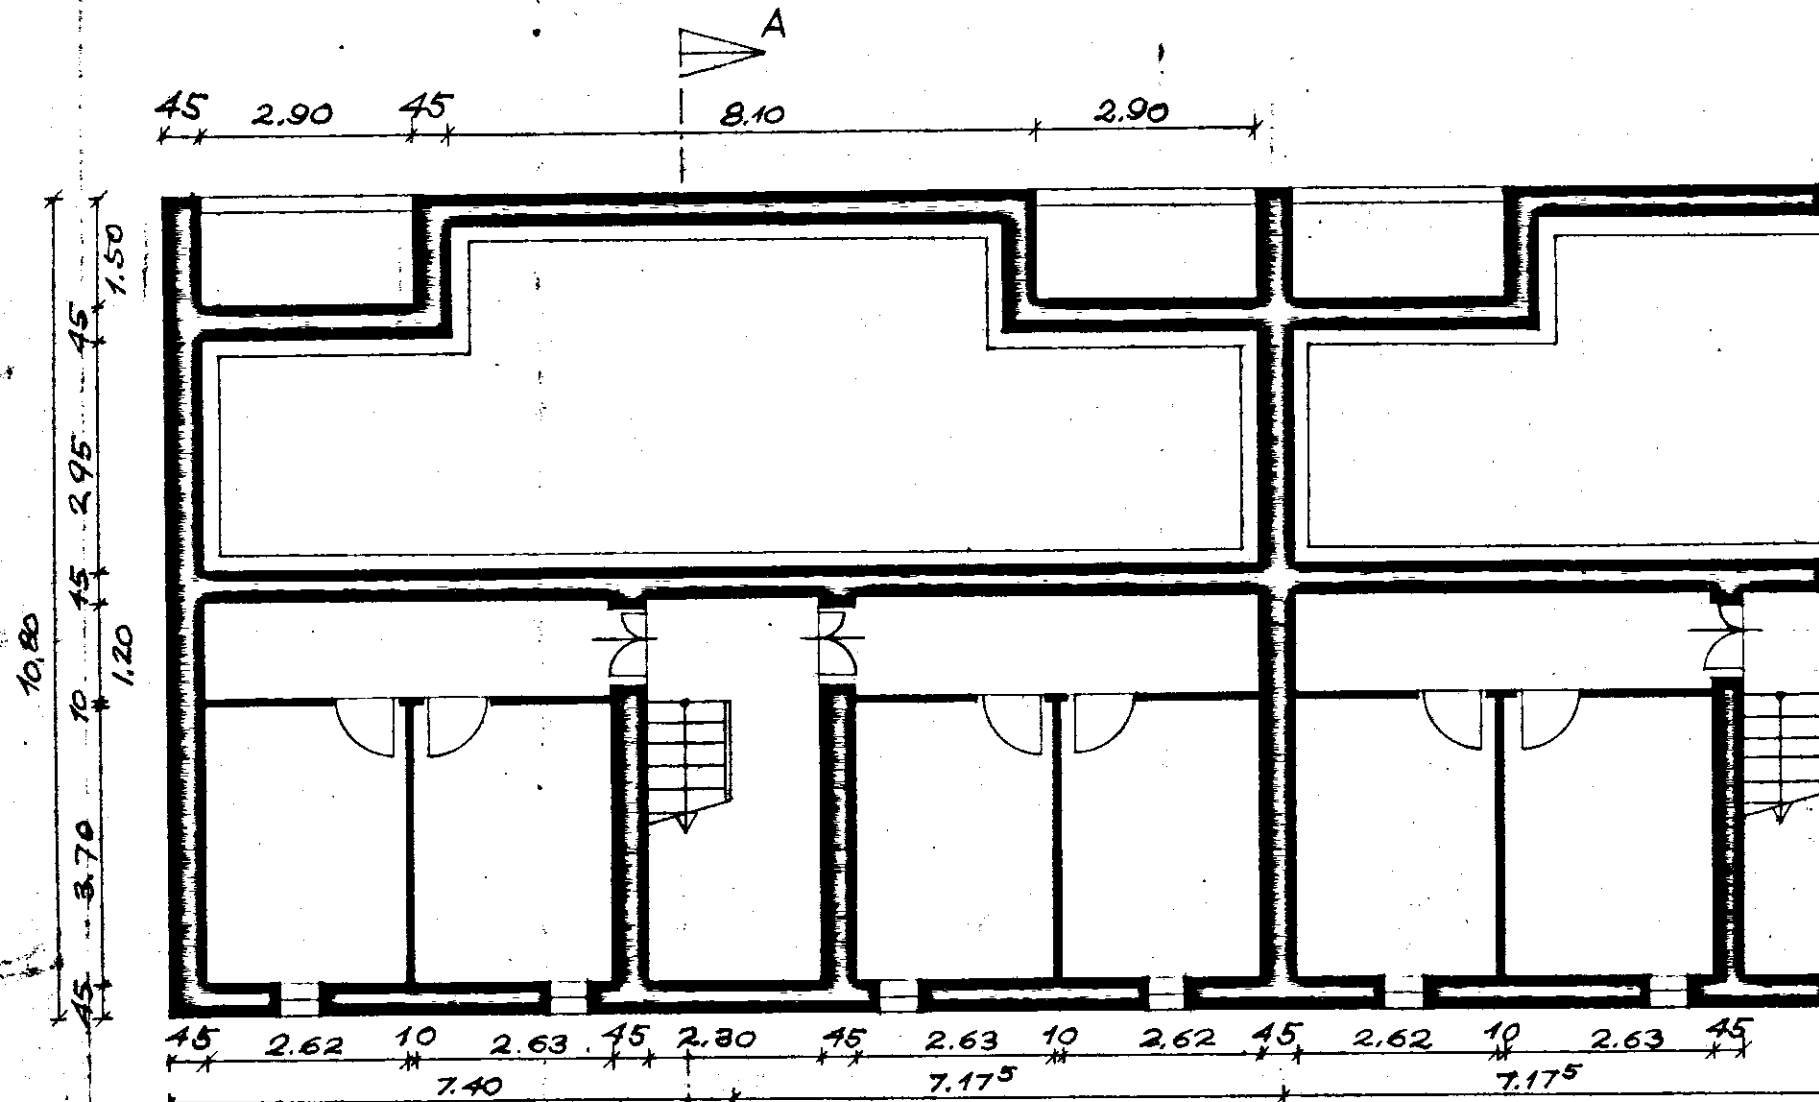


PIANO SEMINTERRATO

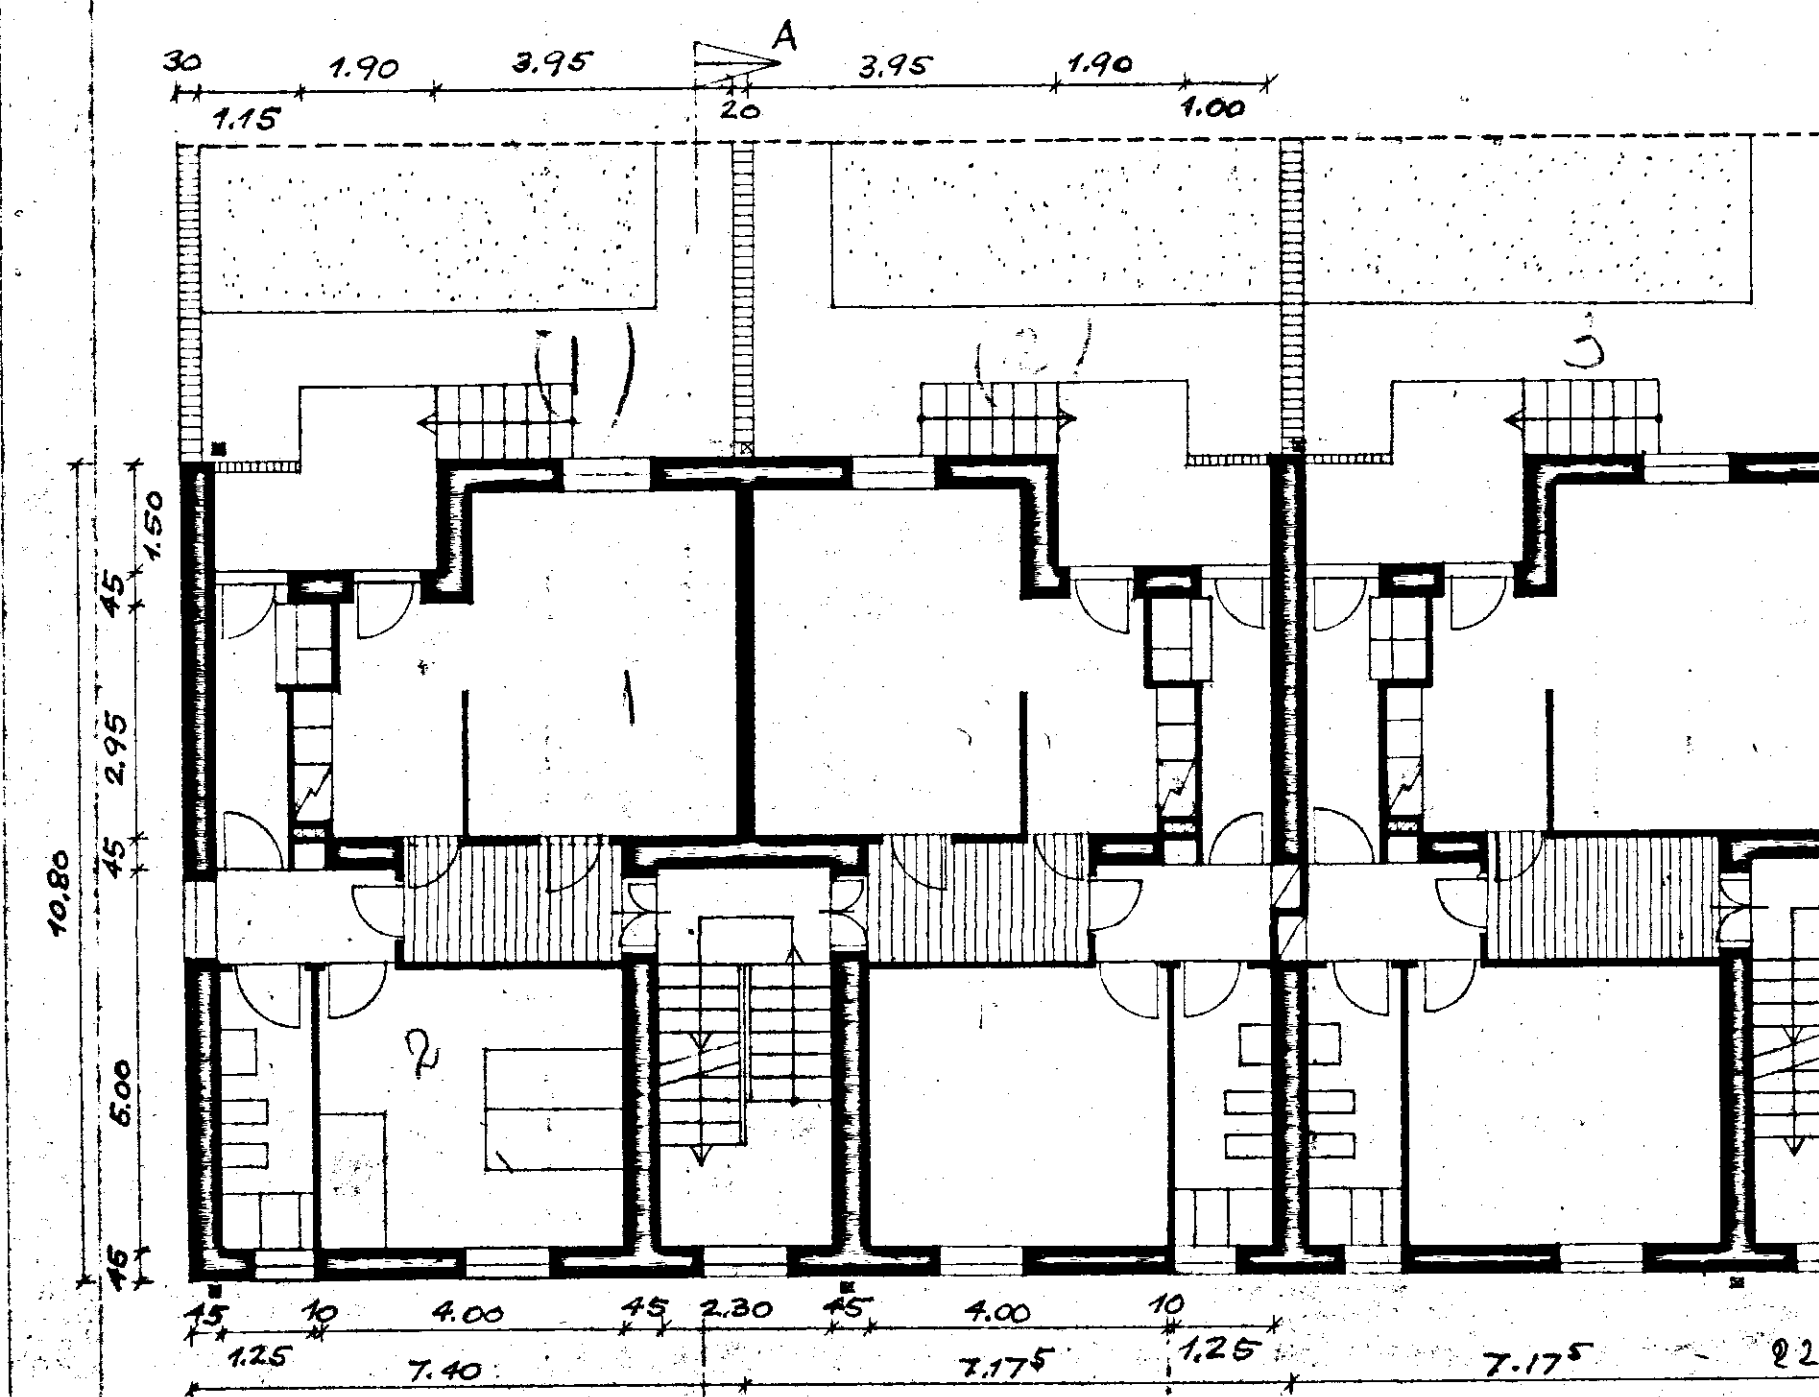


PIANO RIALZATO

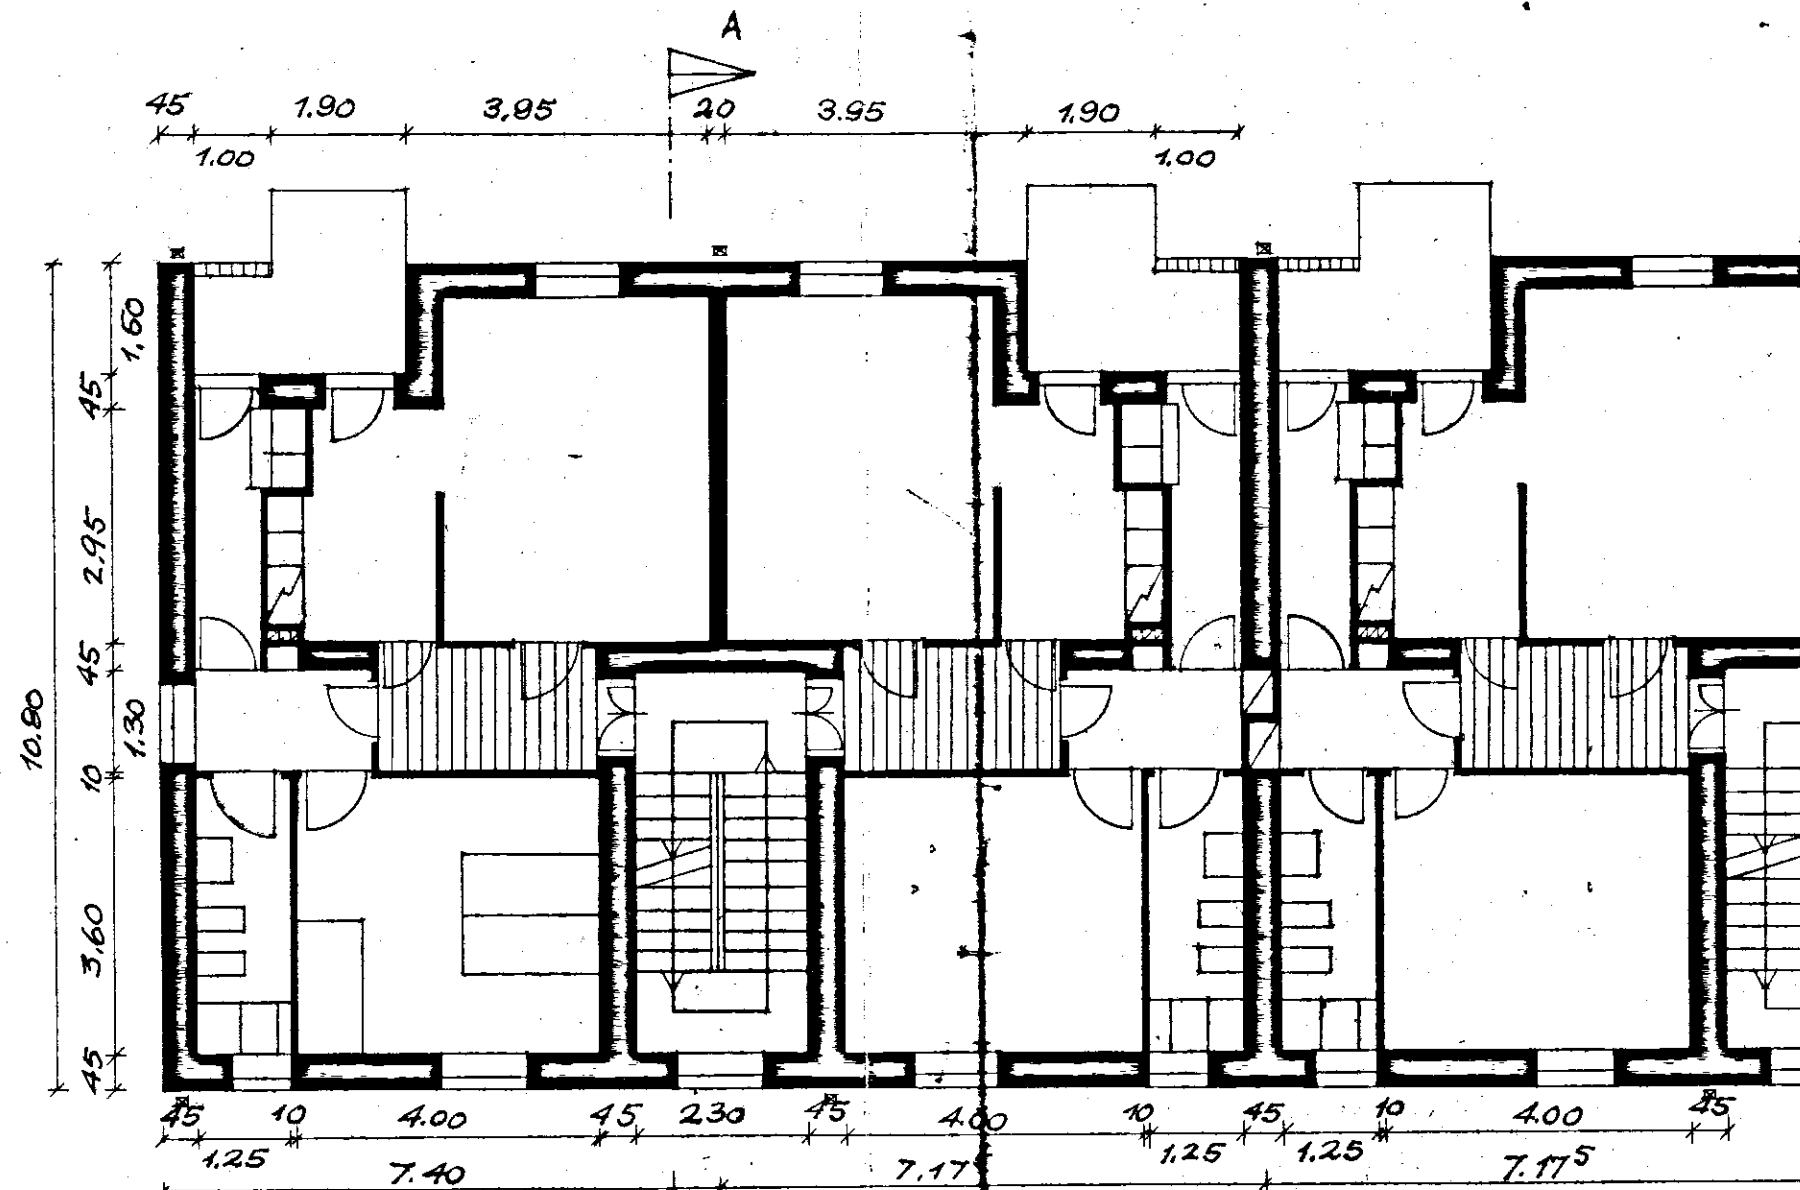


PIANO TIPO

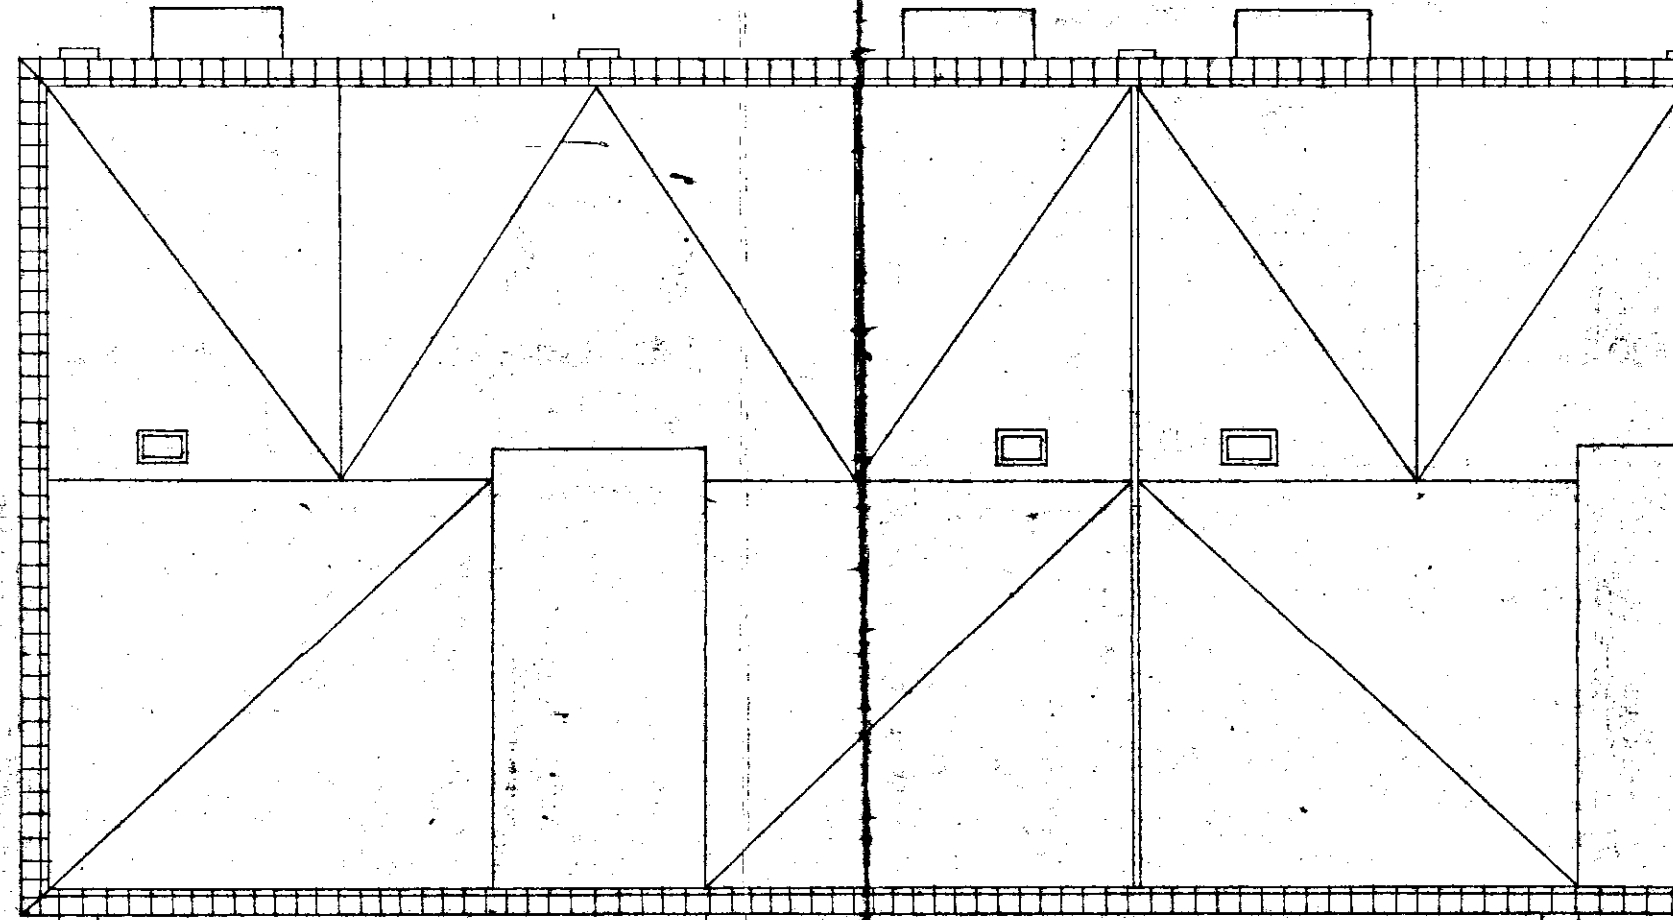


PIANO COPERTURE

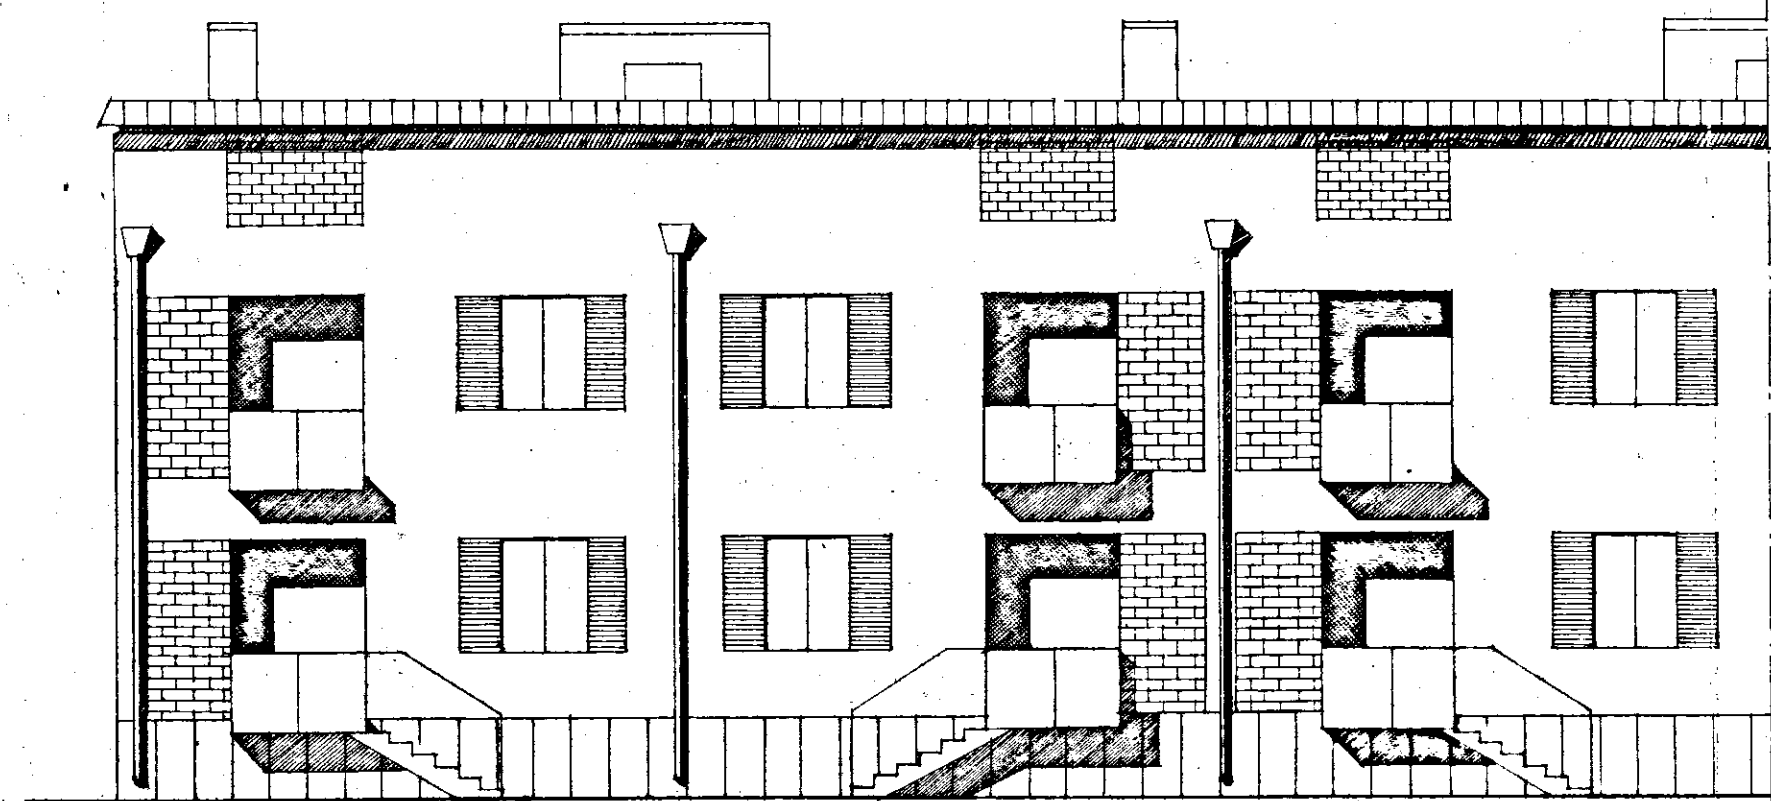


PROSPETTO SOGGIORNI

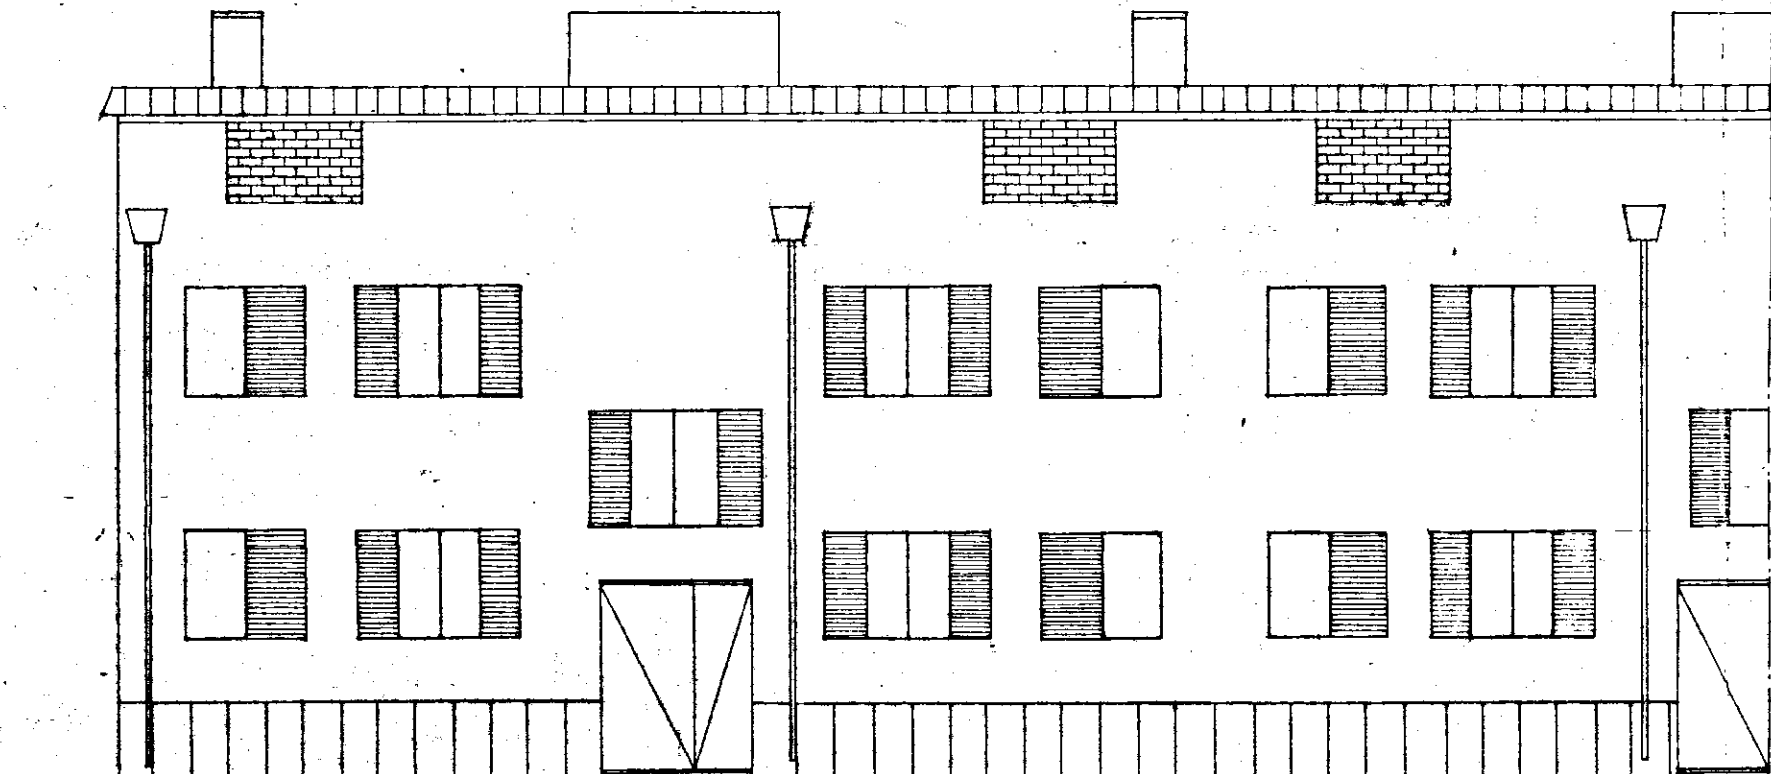

PROSPETTO LETTI

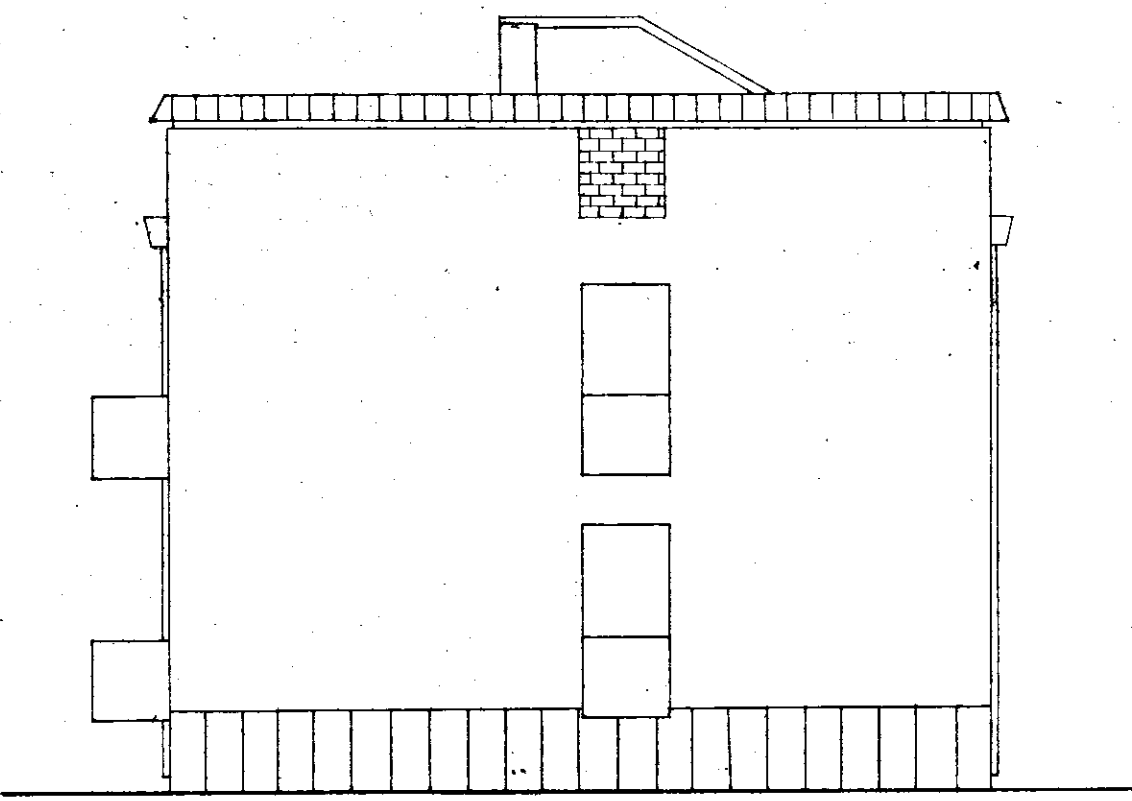

TESTATA

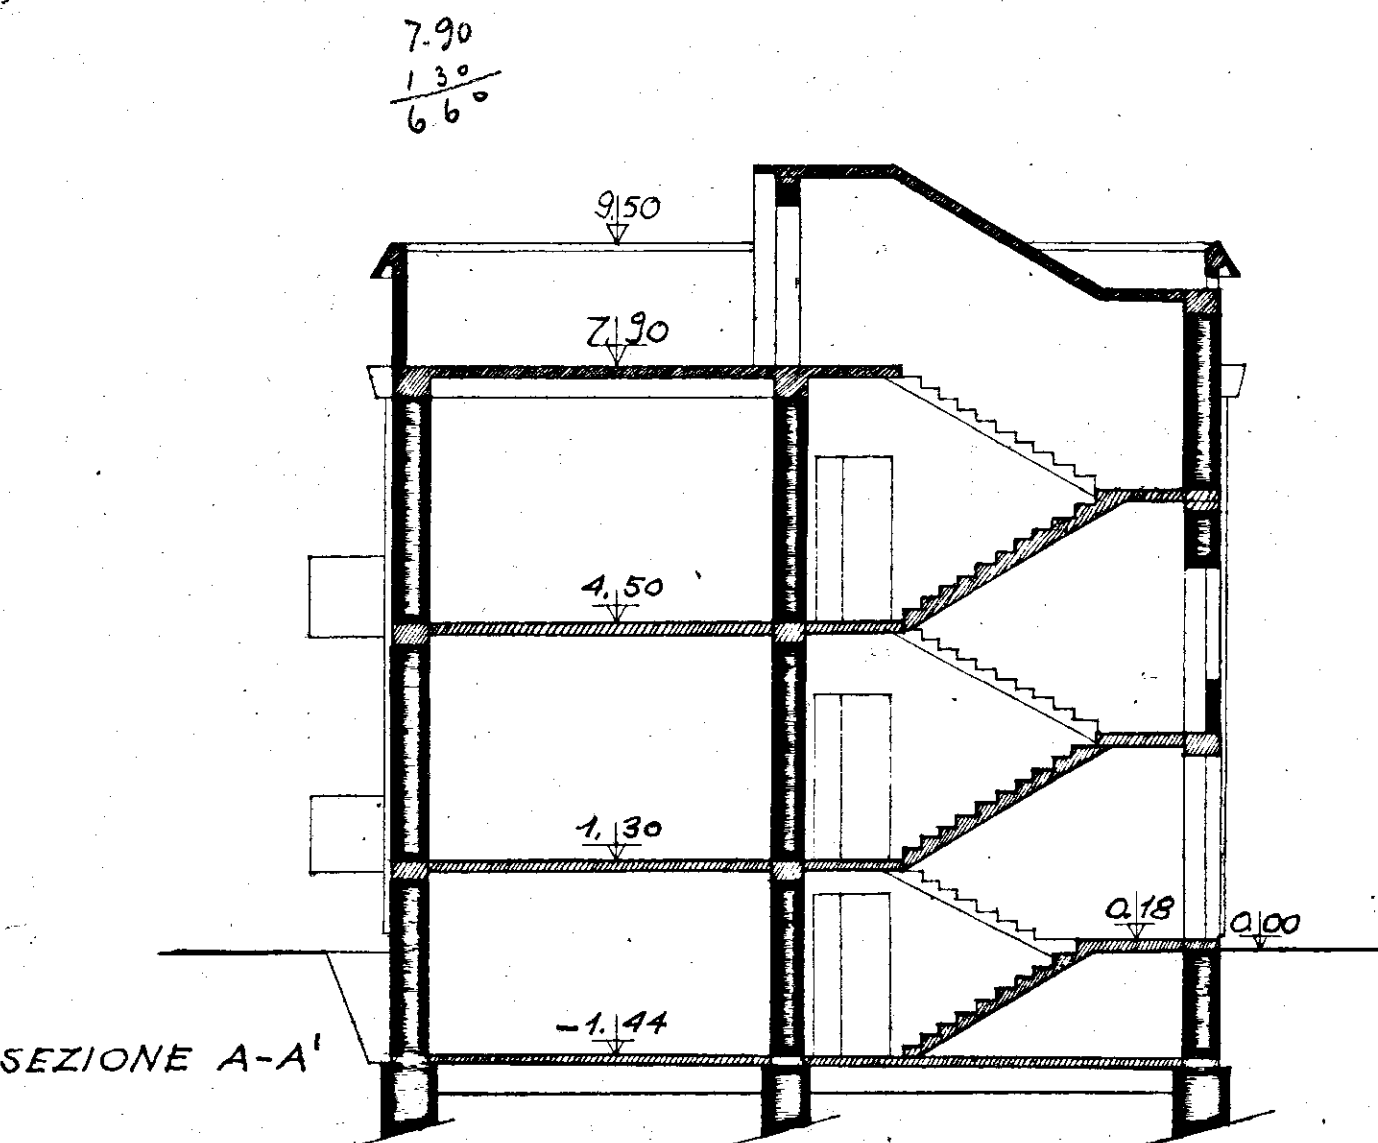

SEZIONE A-A'