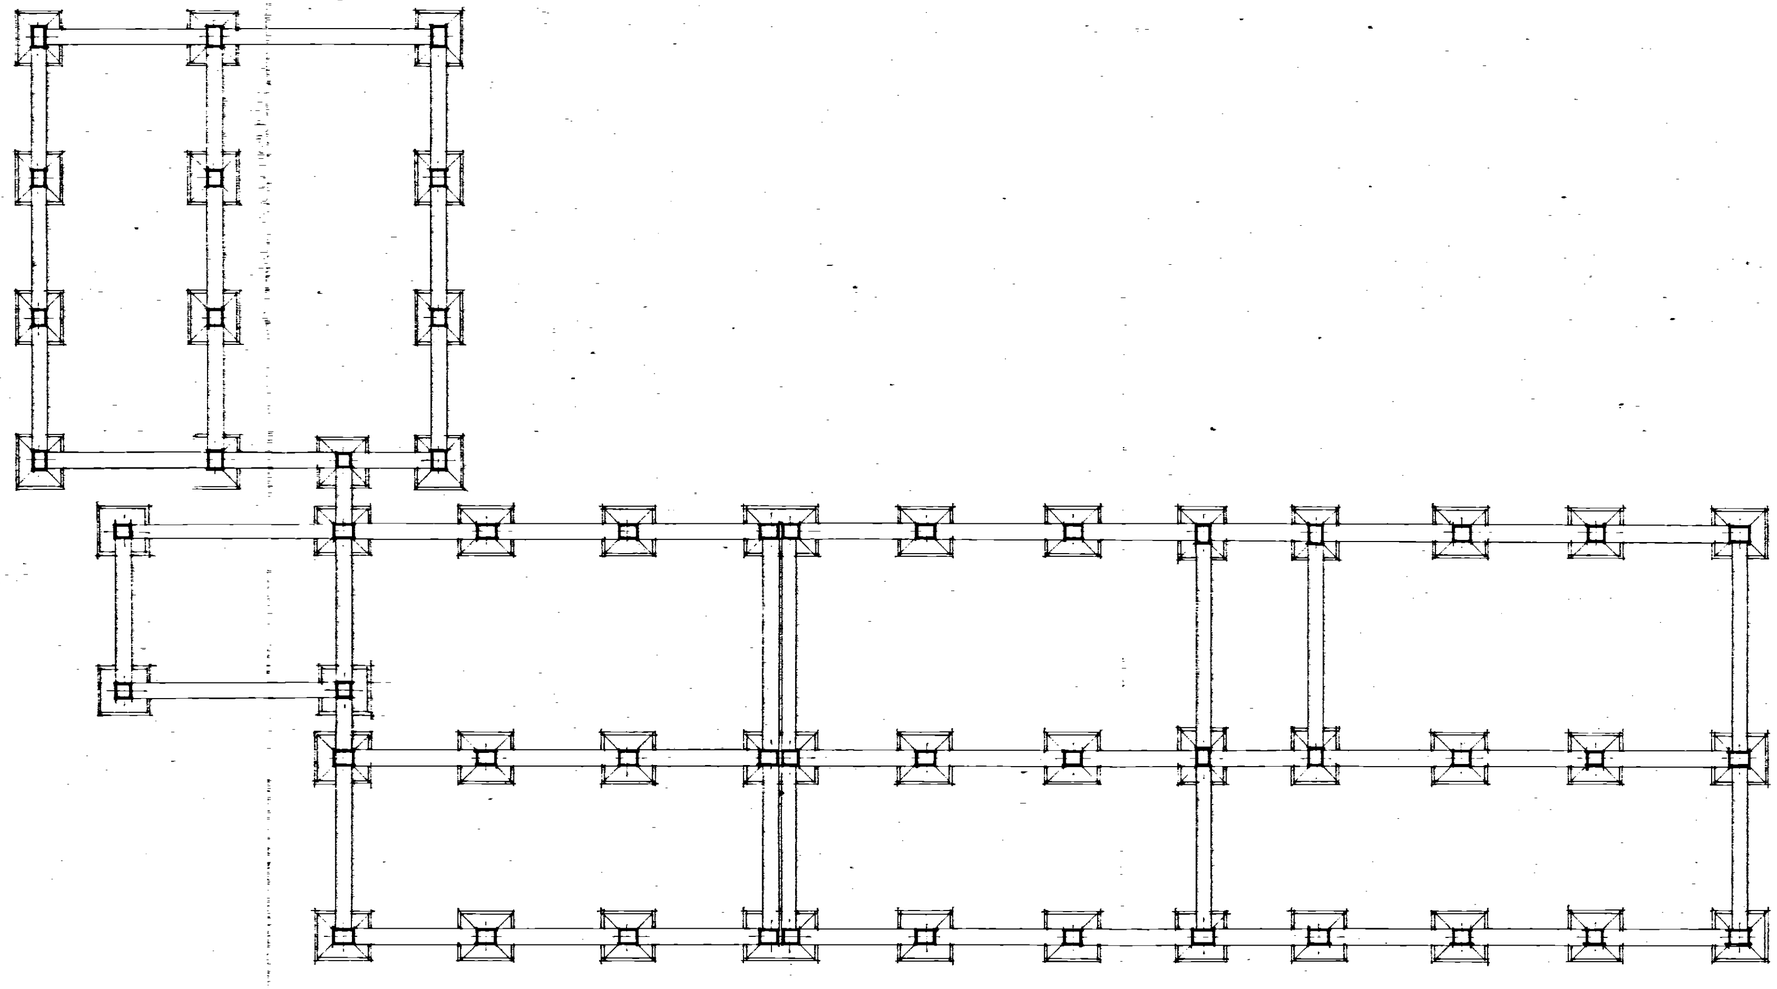

I.A.C.P. BRINDISI	LEGGE 28-3-1968 N° 422
PROGETTO PER LA COSTRUZIONE DI CASE POPOLARI IN OSTUNI PIANO DI ZONA 167	
PIANTA DELLE FONDAZIONI	SCALA 1:100
UFFICIO TECNICO I.A.C.P.	PROG.