

REGIONE PUGLIA
UFFICIO DEL CENSO E DEI DATI
Si attesta che copia del presente atto risulta depositata presso questo Ufficio ai sensi della legge n. 1086 del 5-11-1971.
7 GEN 1988
IL CAPO UFFICIO
IL CAPO UFFICIO

EDIL SAN TOMAS s.r.l.
L'Assicurazione Unica

Dep. Valente

istituto autonomo case popolari
— brindisi —

legge 5-8-1978 n. 457 IV° biennio 1984/85
programma intervento n. 001/117-1
codice 4-16-74 001-01

progetto per la costruzione di alloggi popolari in **BRINDISI** (RIONE BOZZANO)
LOTTO -F- (SCALE O-P-Q)
-SCALA "O"-


alloggi n. 28 da mq. 95

CARPENTERIA ED ARMATURA VANO SCALA


13-A

ufficio progettazione
I. S. C. P.
brindisi


scala 1:20

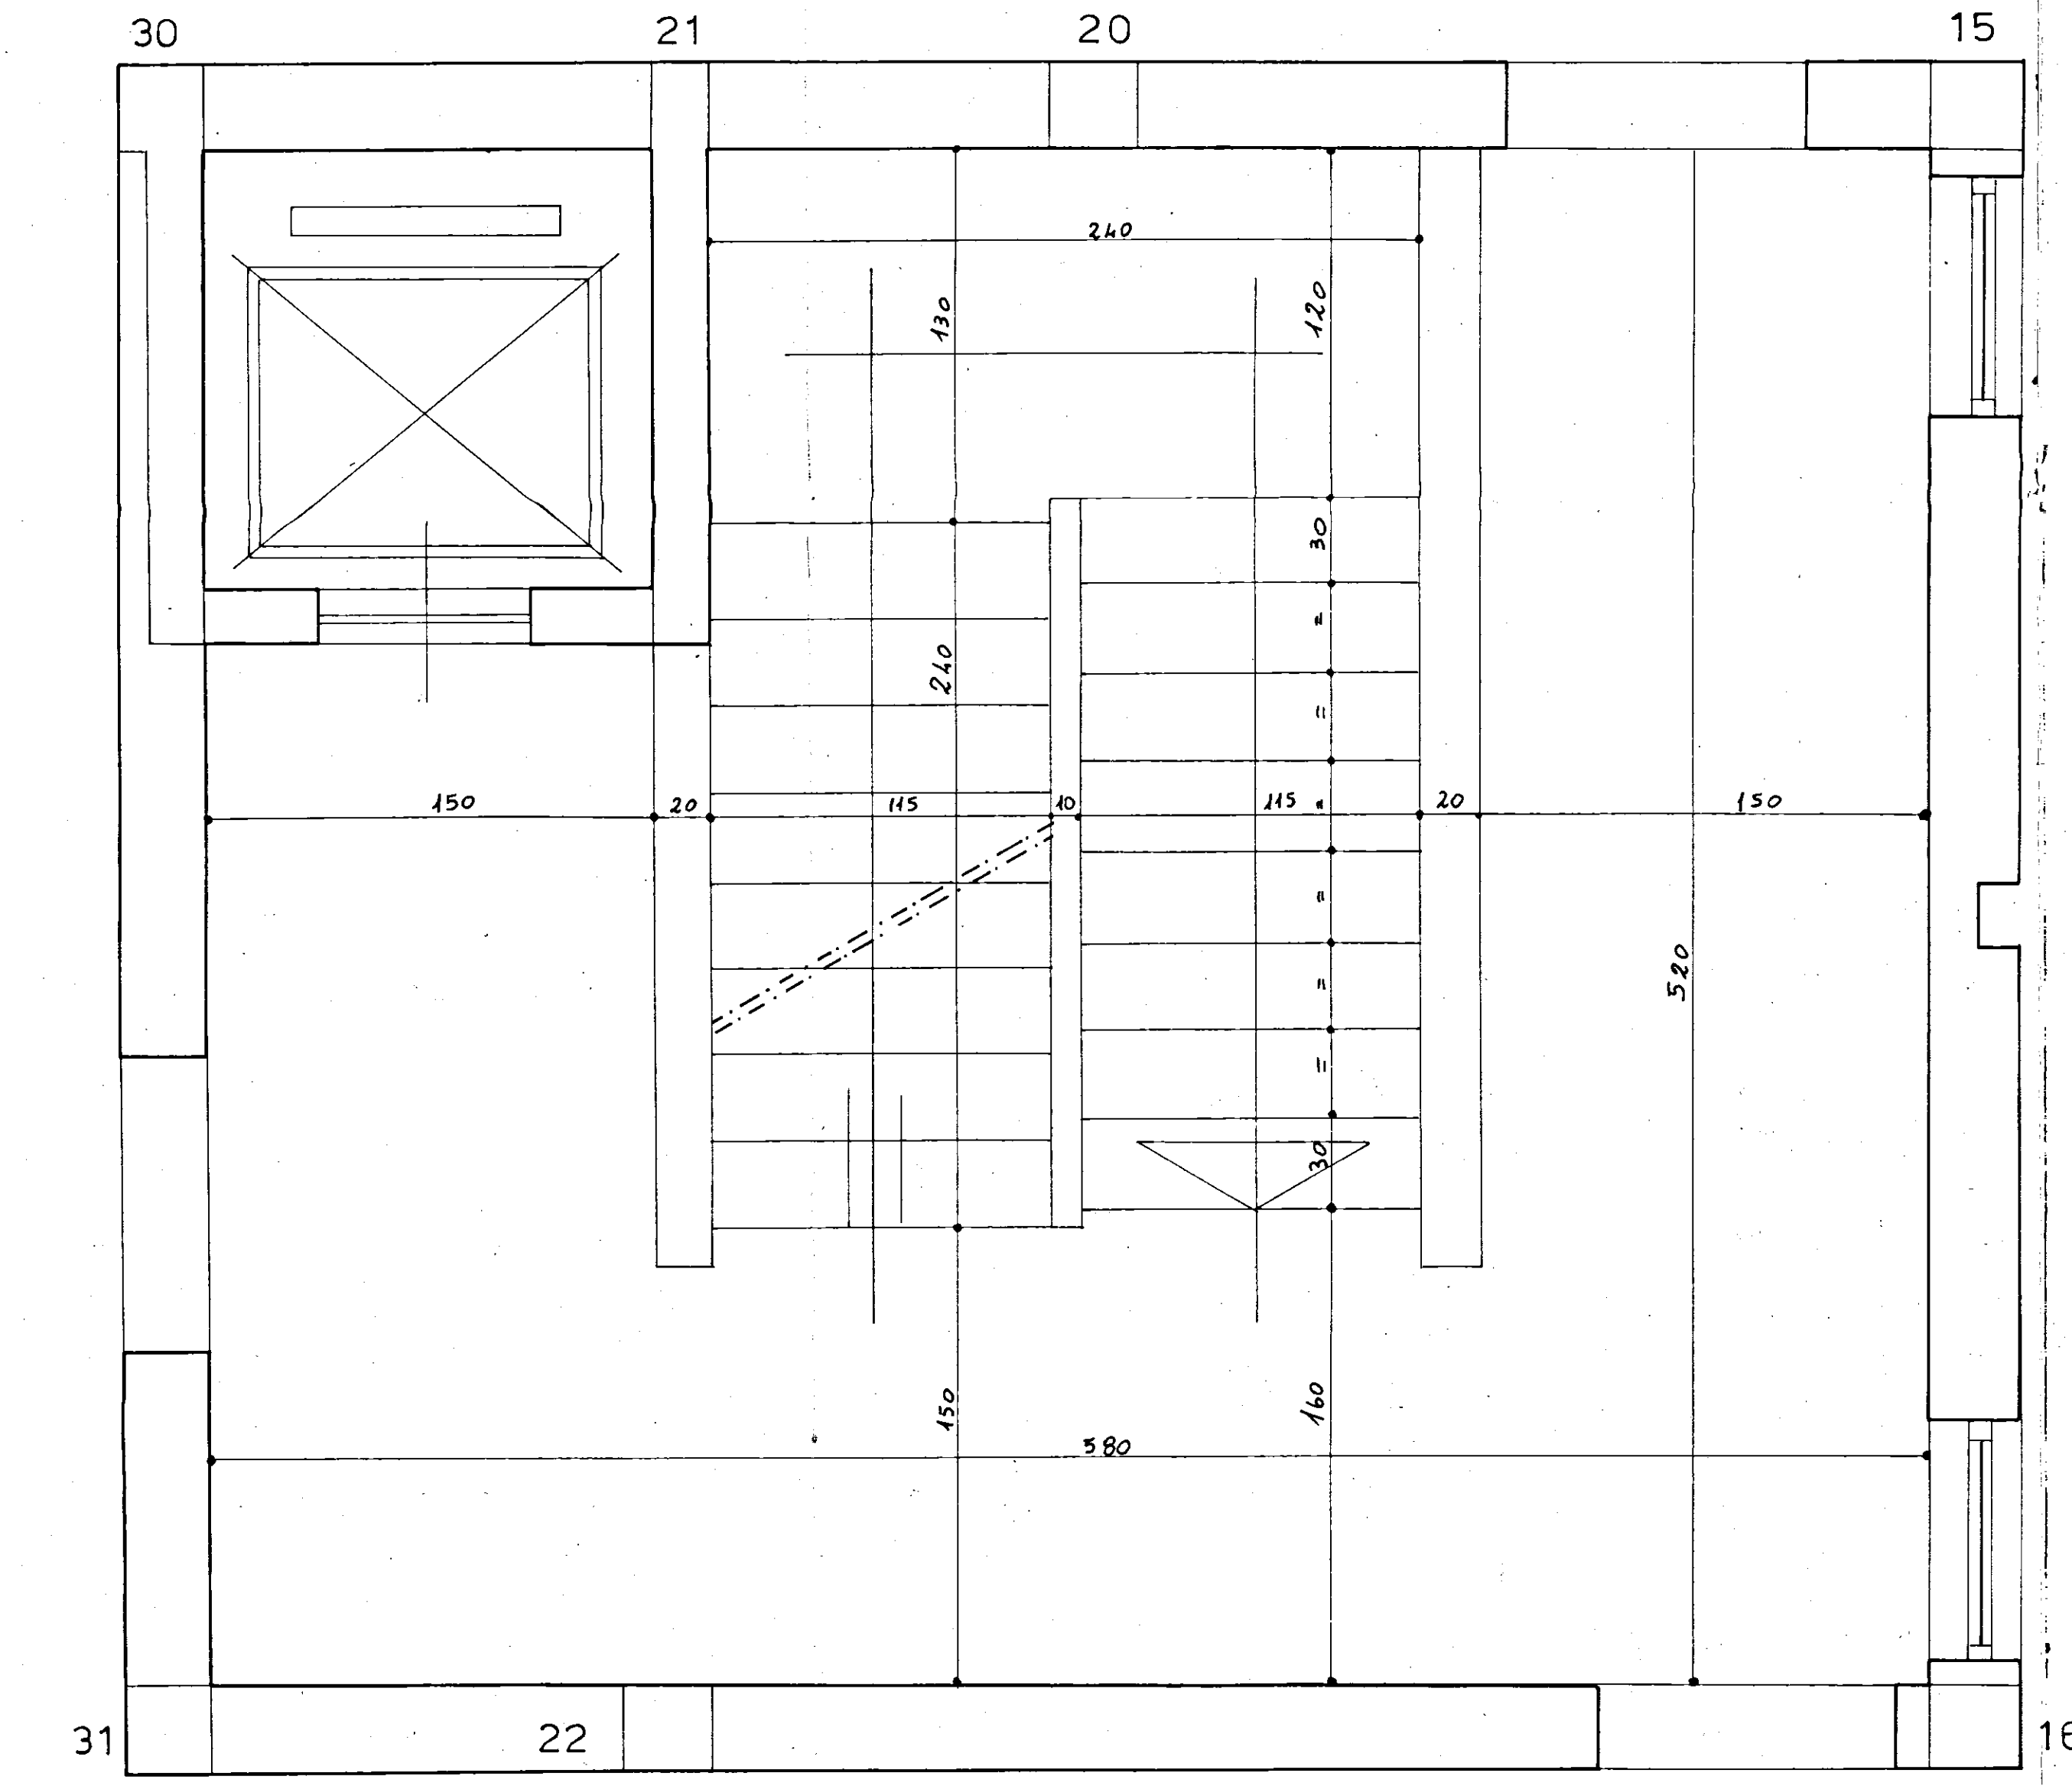


PIANTA ARCHITETTONICA scala 1:20

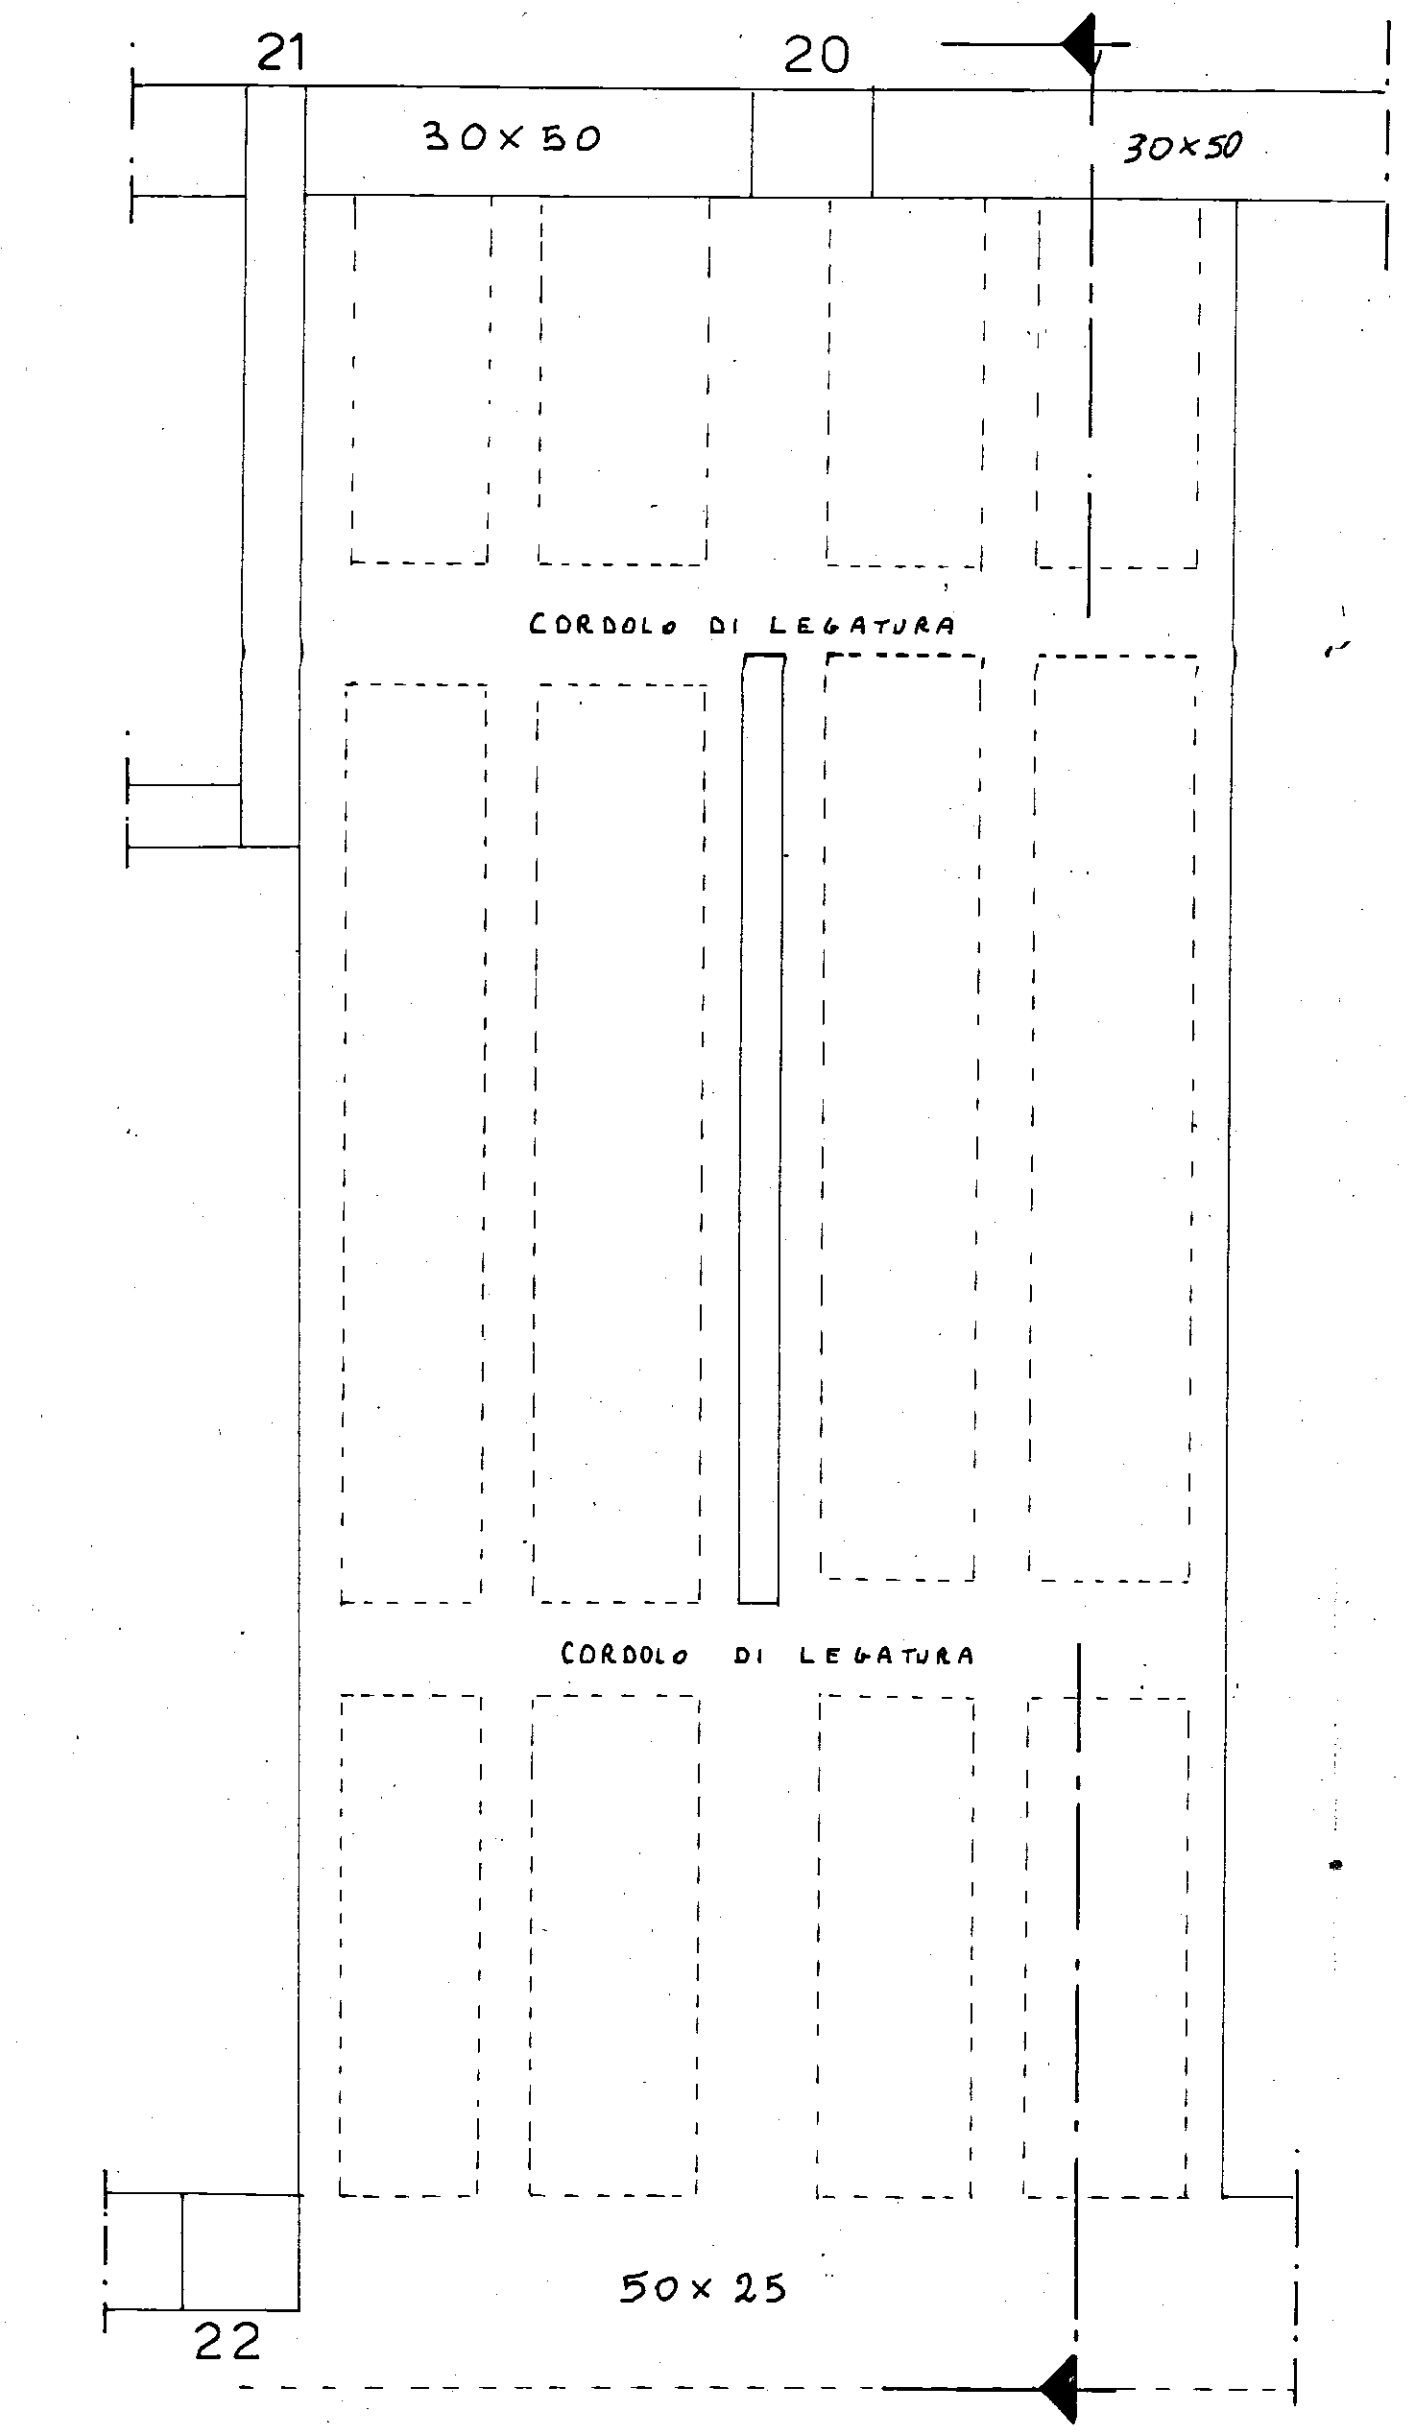

PIANTA CARPENTERIA

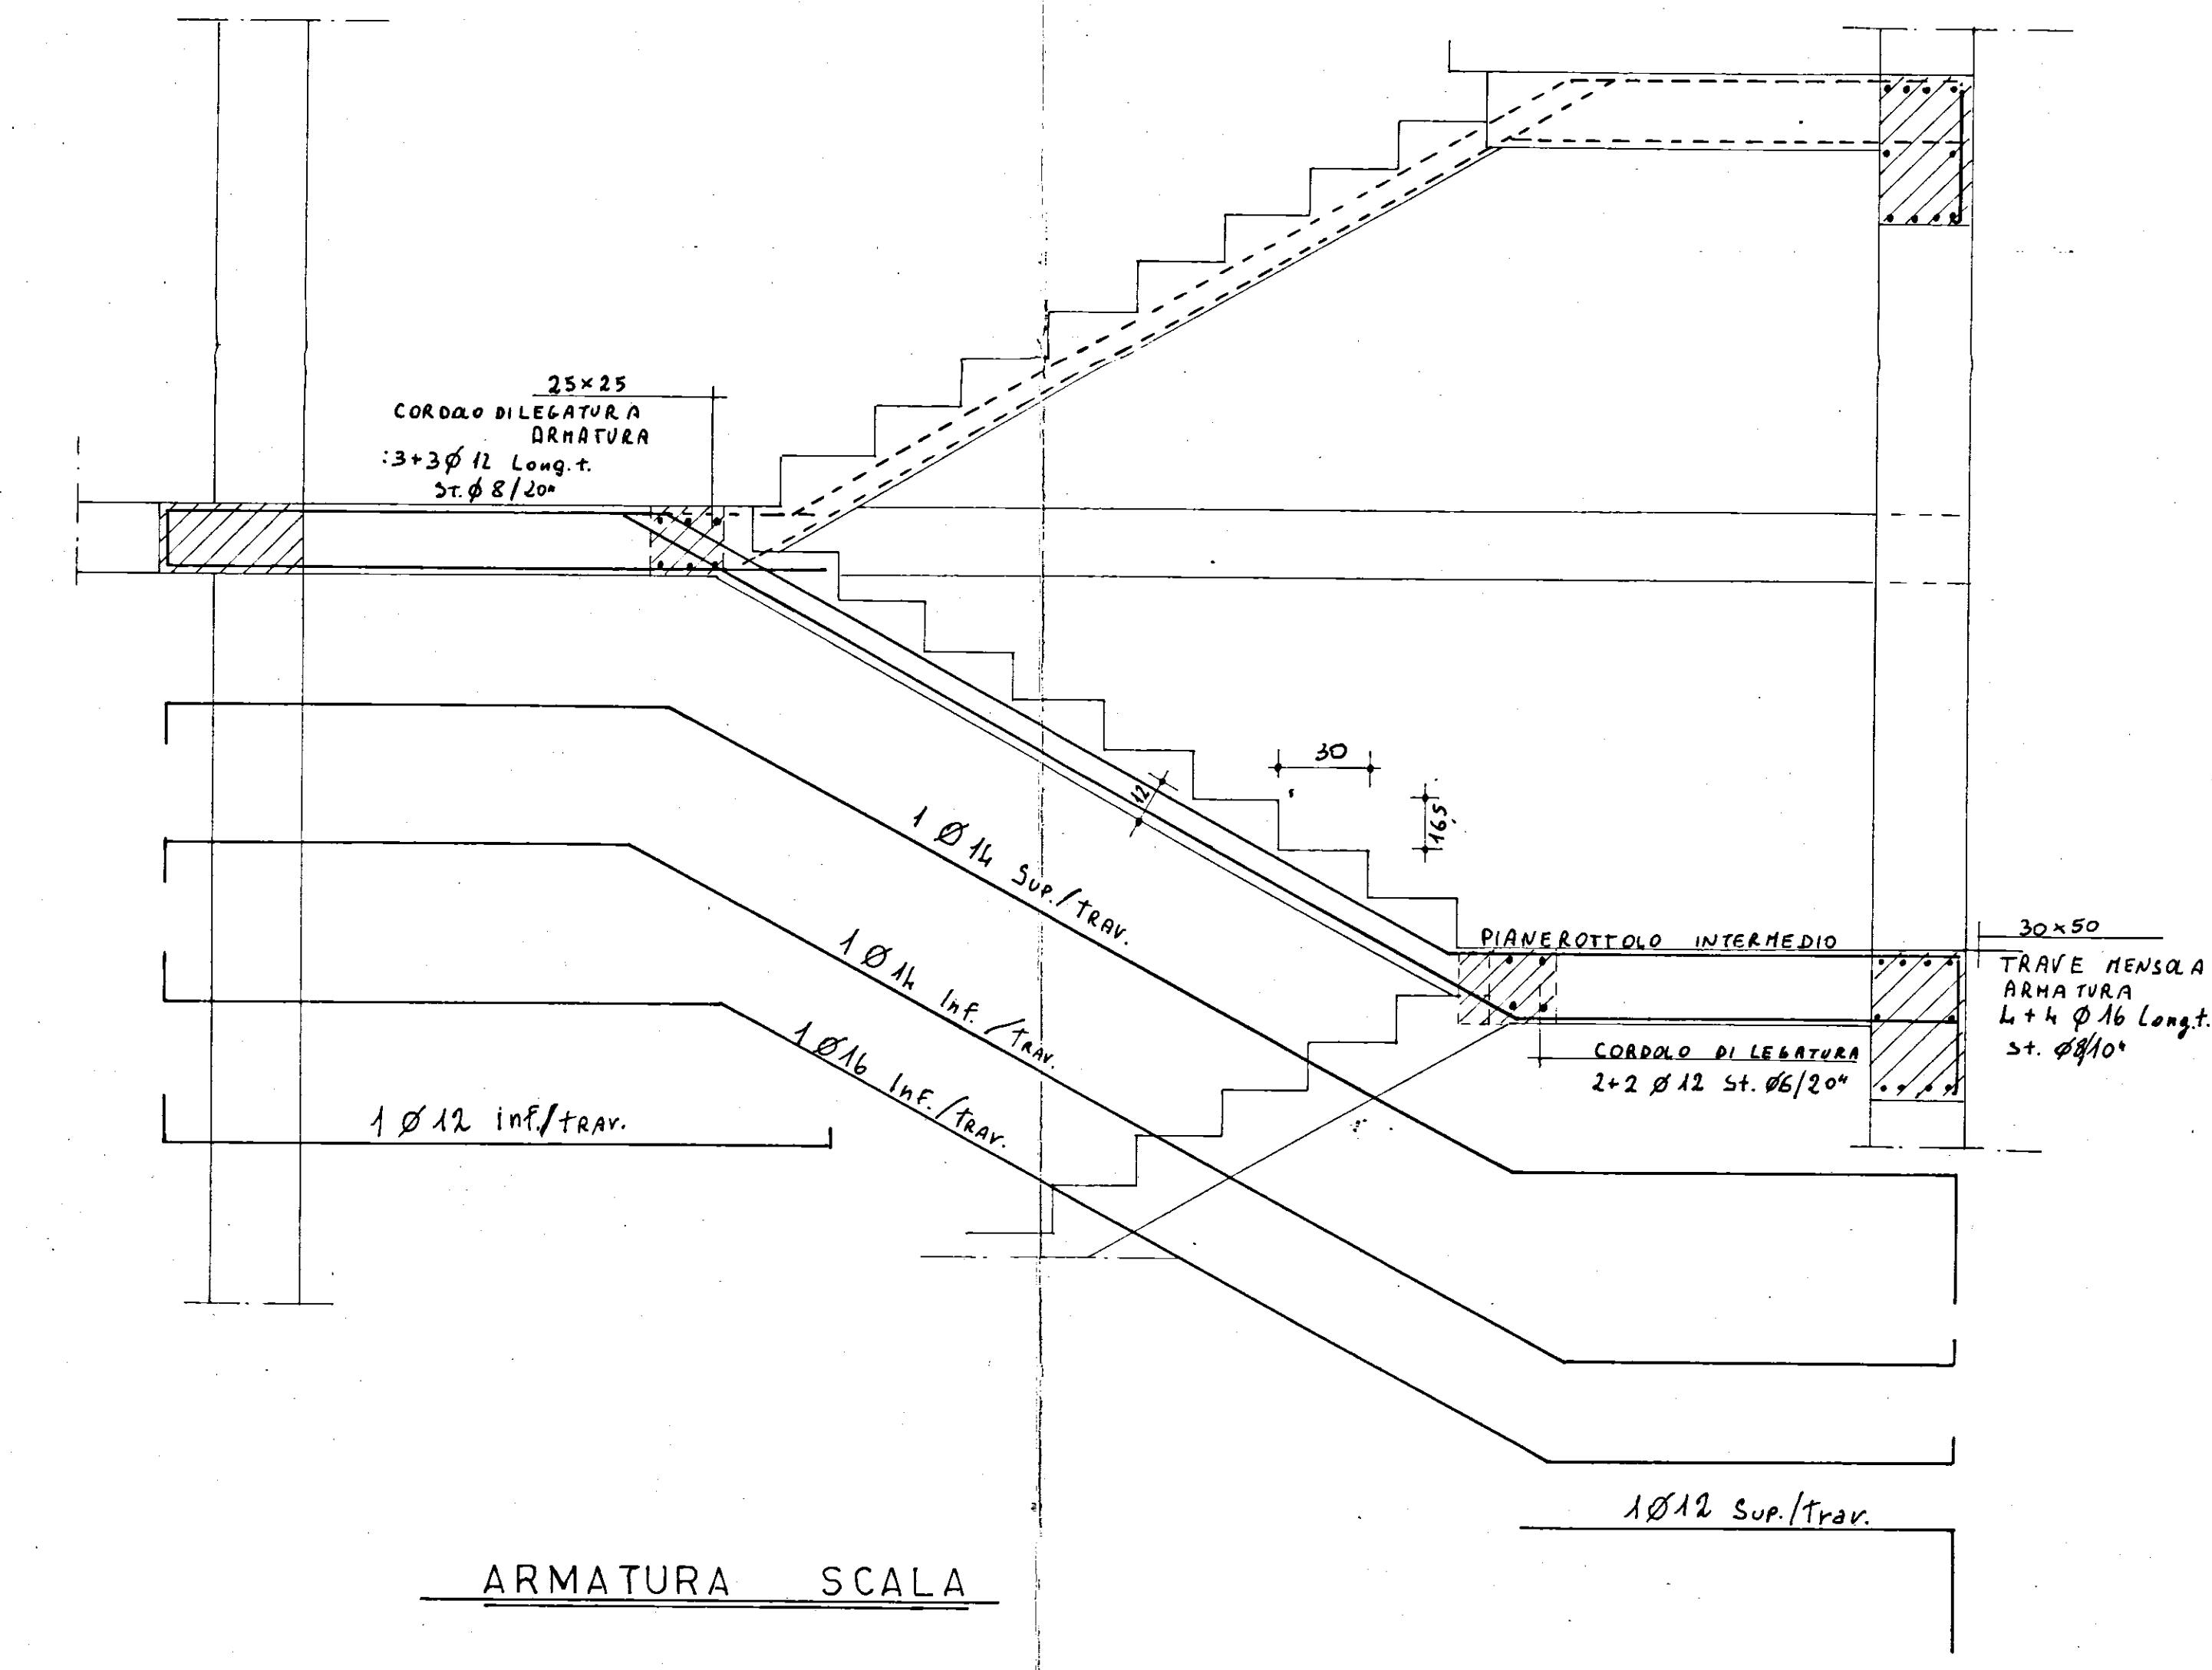

ARMATURA SCALA

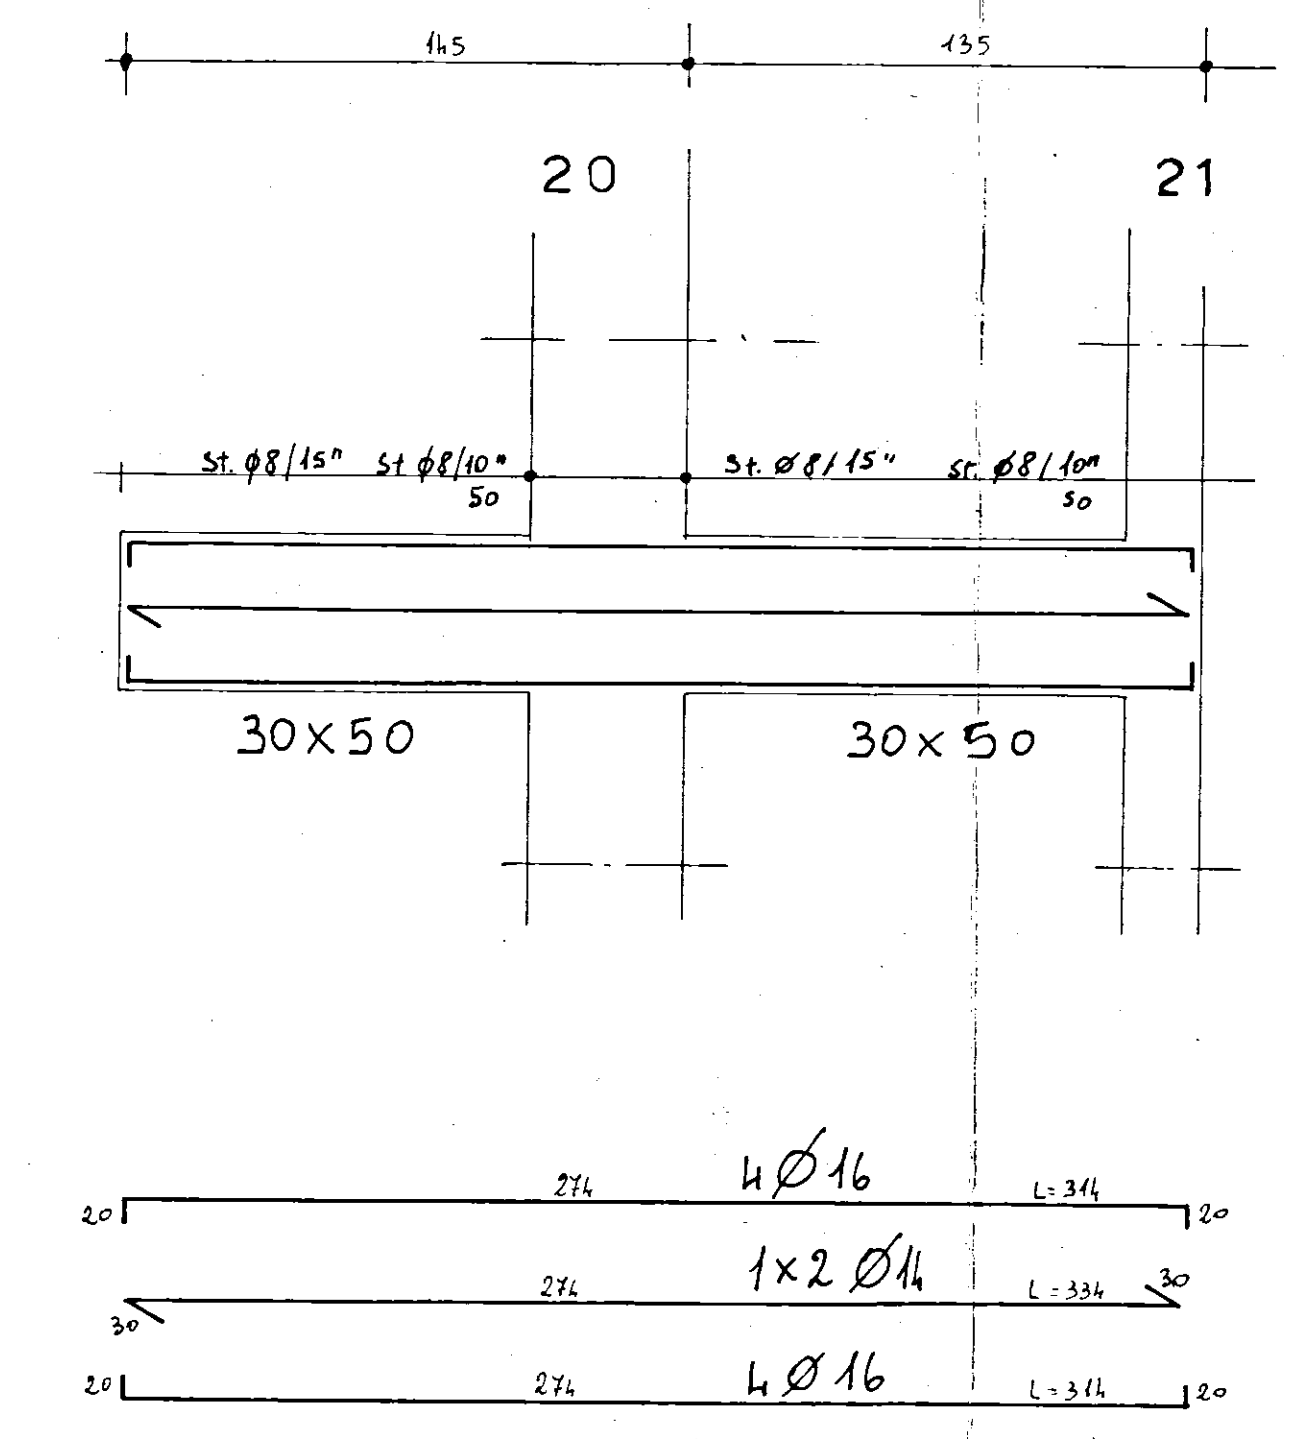

ARMATURA TRAVE MENSOLA PIANEROTTOLO INTERMEDIO