


IL COORDINATORE
DEI SERVIZI TECNICI E FUNZIONARI
(Dott. Arch. *ALBERTO PRESTA*)

IL COORDINATORE GENERALE
(Dott. Ing. *ARMANDO LONGO*)

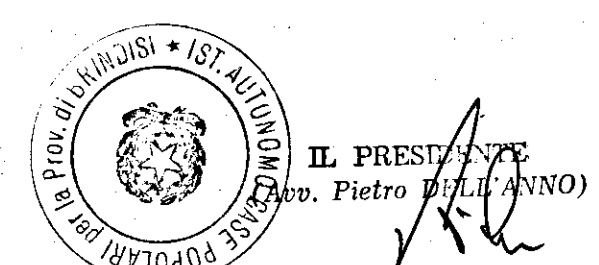

IL PRESTARIO
(Arch. *PIETRO BULLANO*)

istituto autonome case — brindisi —

LEGGE 11/3/88 n. 67 ART. 22
6° BIENNIO 88/89 2° TRANCHE
PROGRAMMA INTERVENTO 012.143.1
CODICE n. 74.012.0067.6.143.1

5

PROGETTO PER LA COSTRUZIONE DI ALLOGGI
POPOLARI IN OSTUNI
CONTRADA "FOLLIFUOCHI" LOTTO (33) E "MARANGI" LOTTO (25)
ALLOGGI n. 20 n. 10 da 65 mq. n. 10 da 85 mq.

Ufficio
progettazione
I. S. C. P.
Brindisi
66111/1993


LOTTO (25) n. 5 da 65 mq. n. 5 da 85 mq.

scala 1:1000


PROSPETTI E SEZIONI




PROSPETTO 1

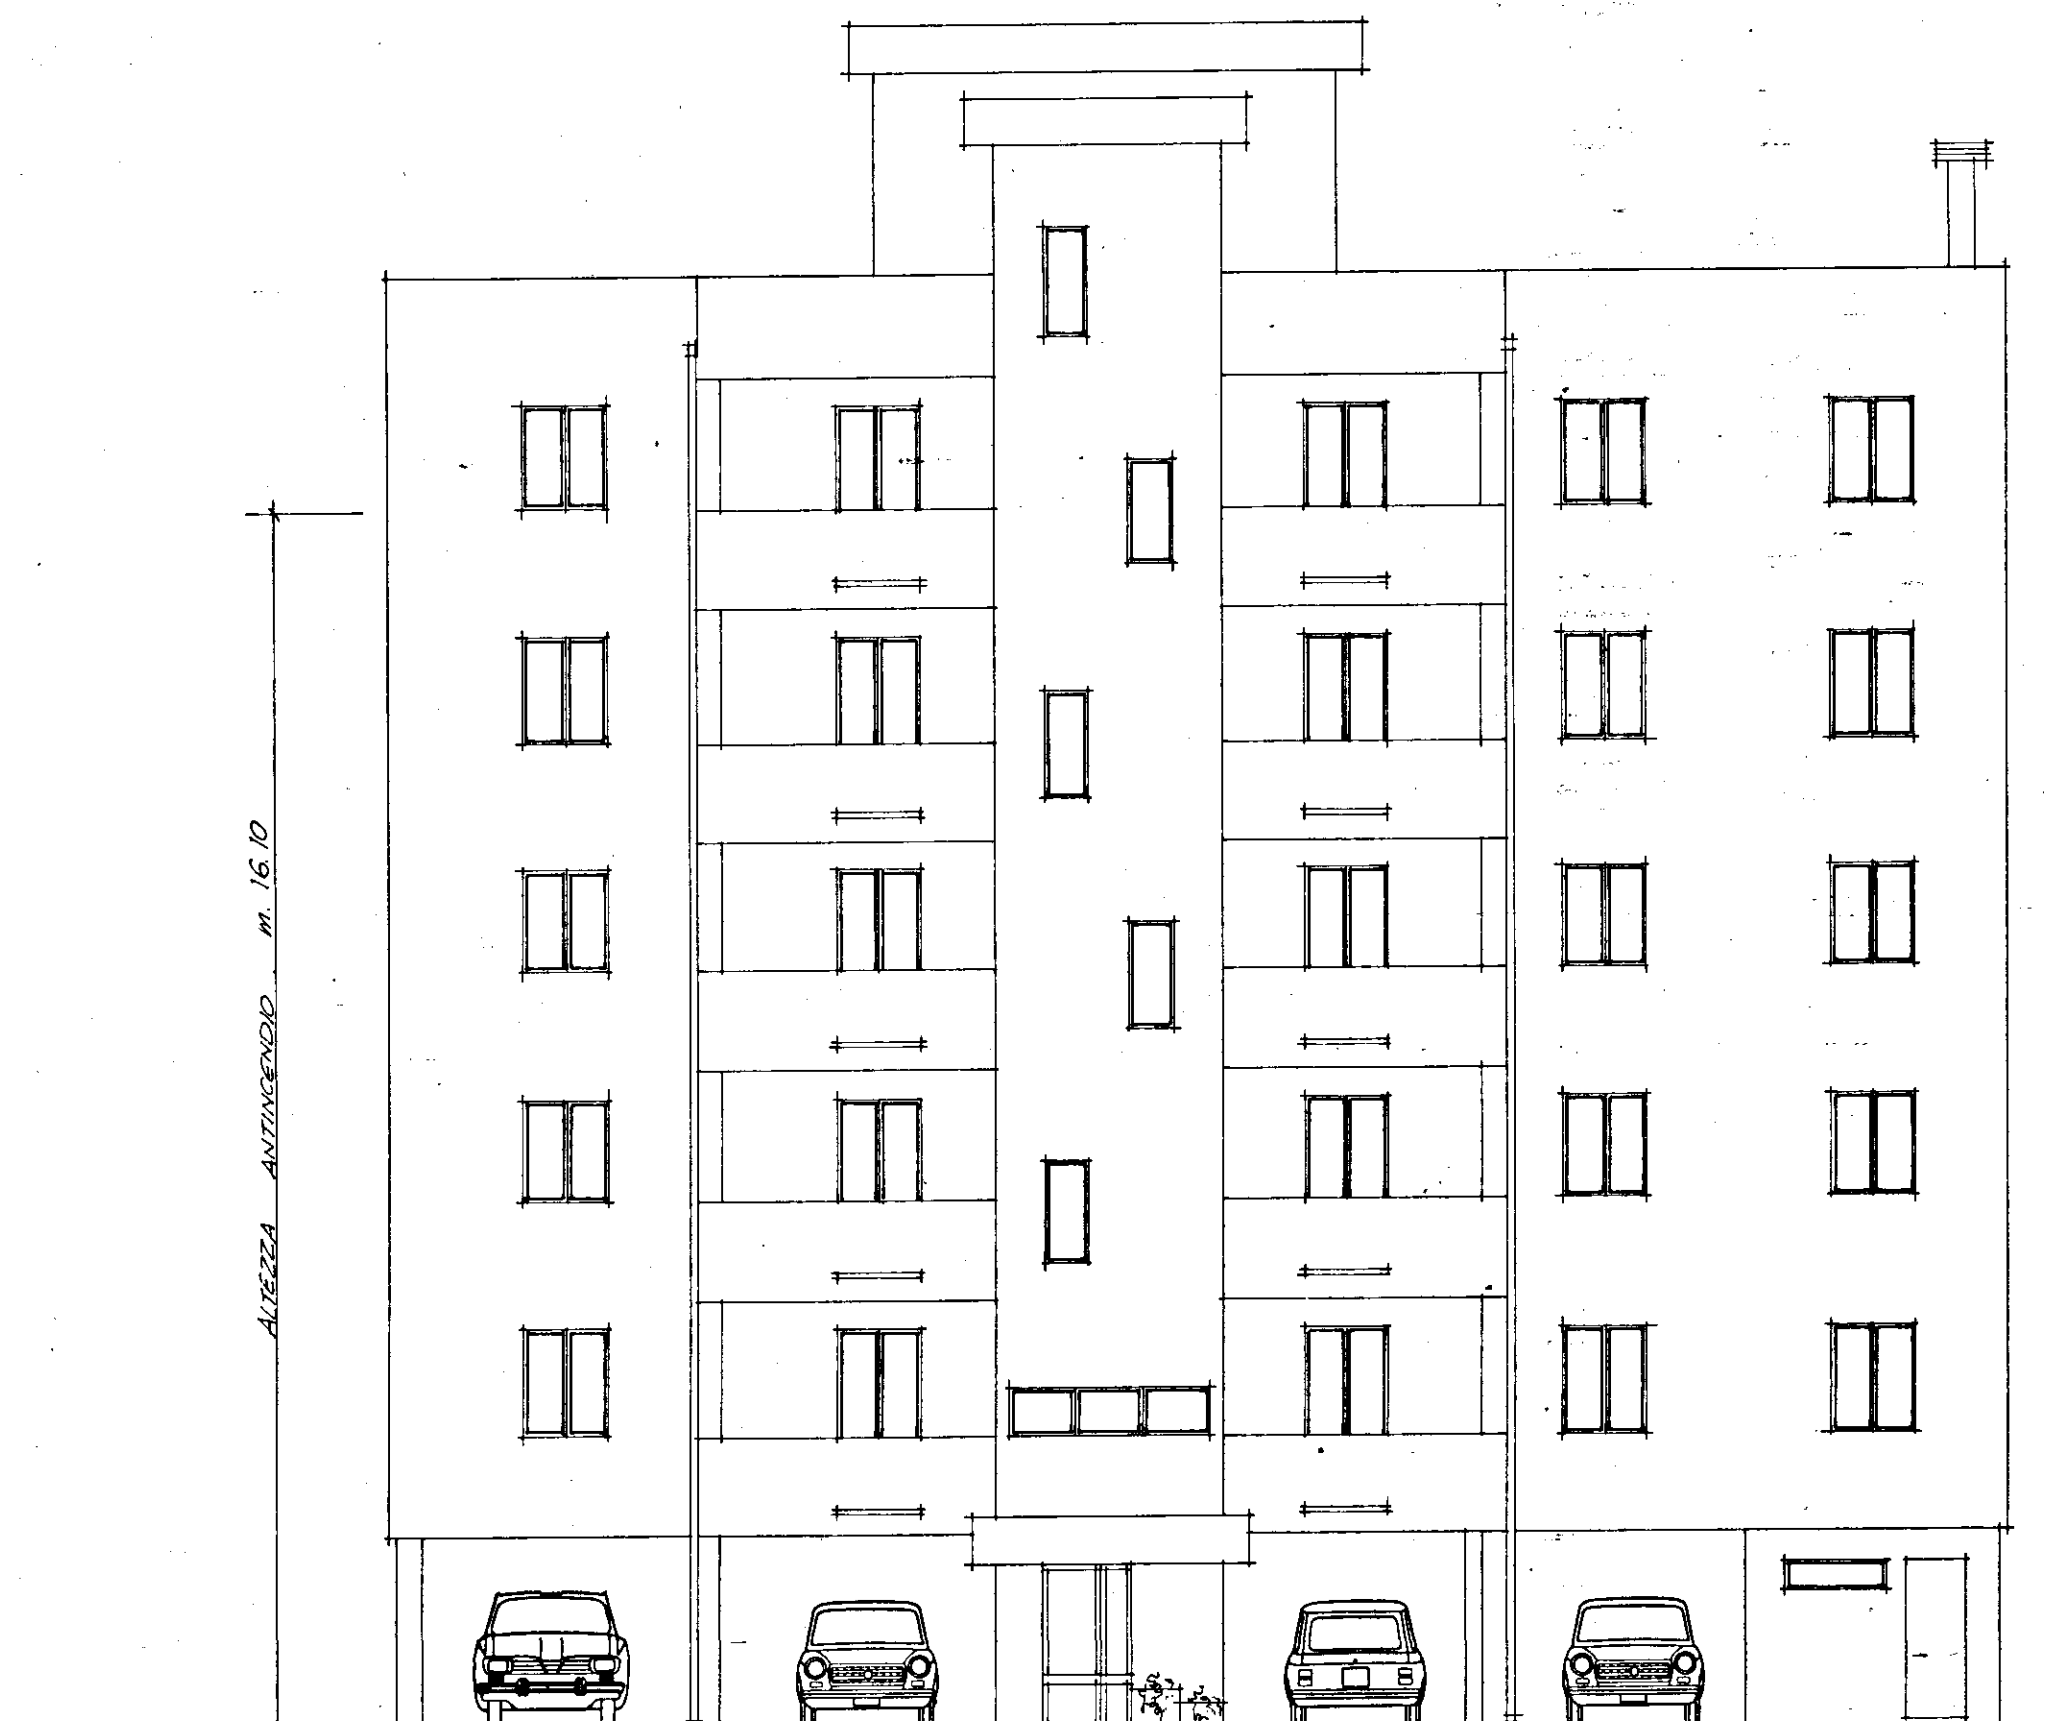


PROSPETTO 2

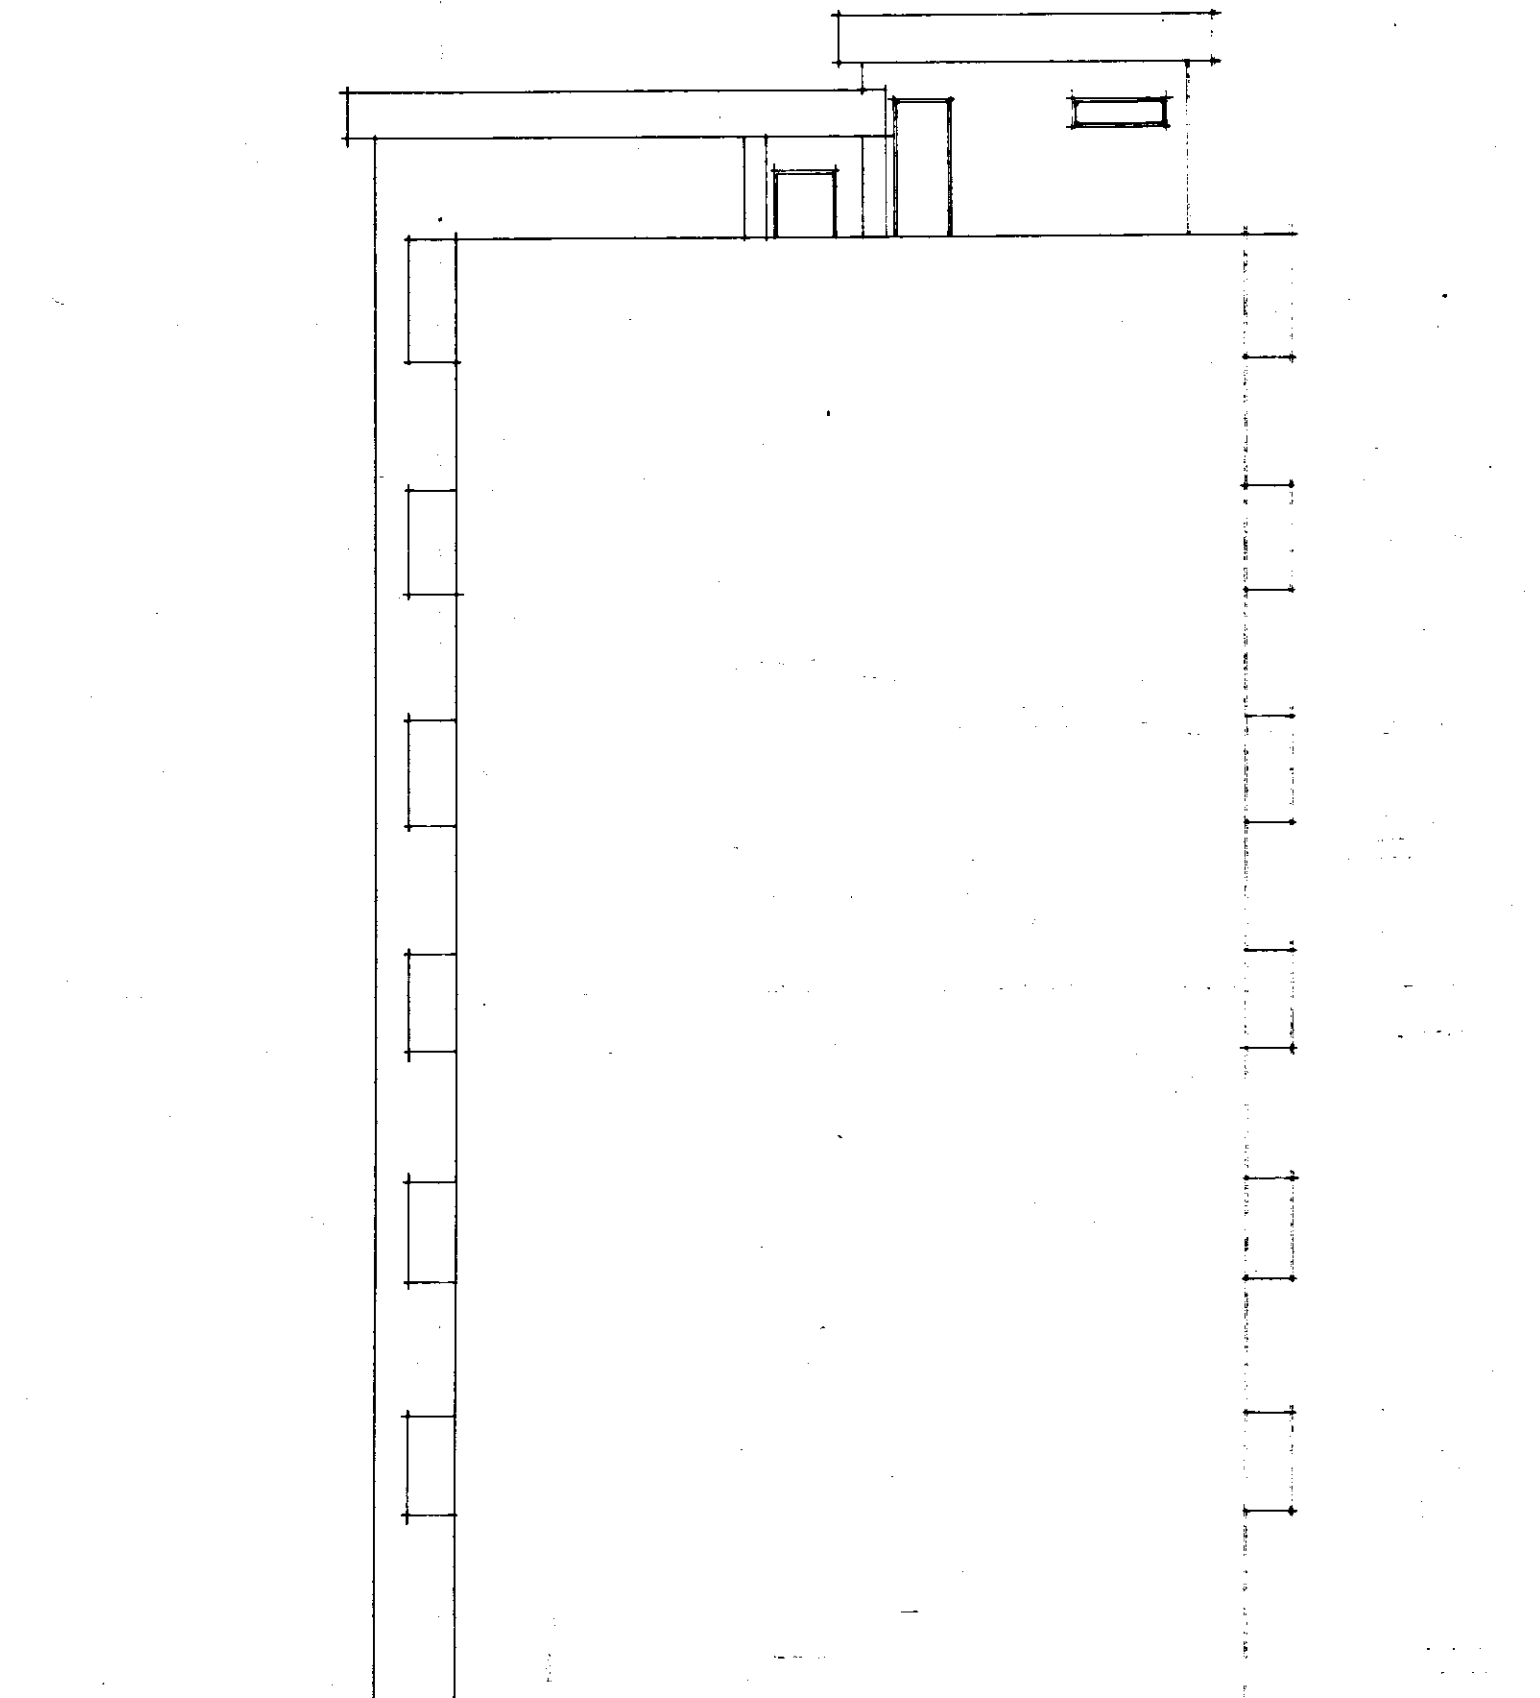

PROSPETTO 3

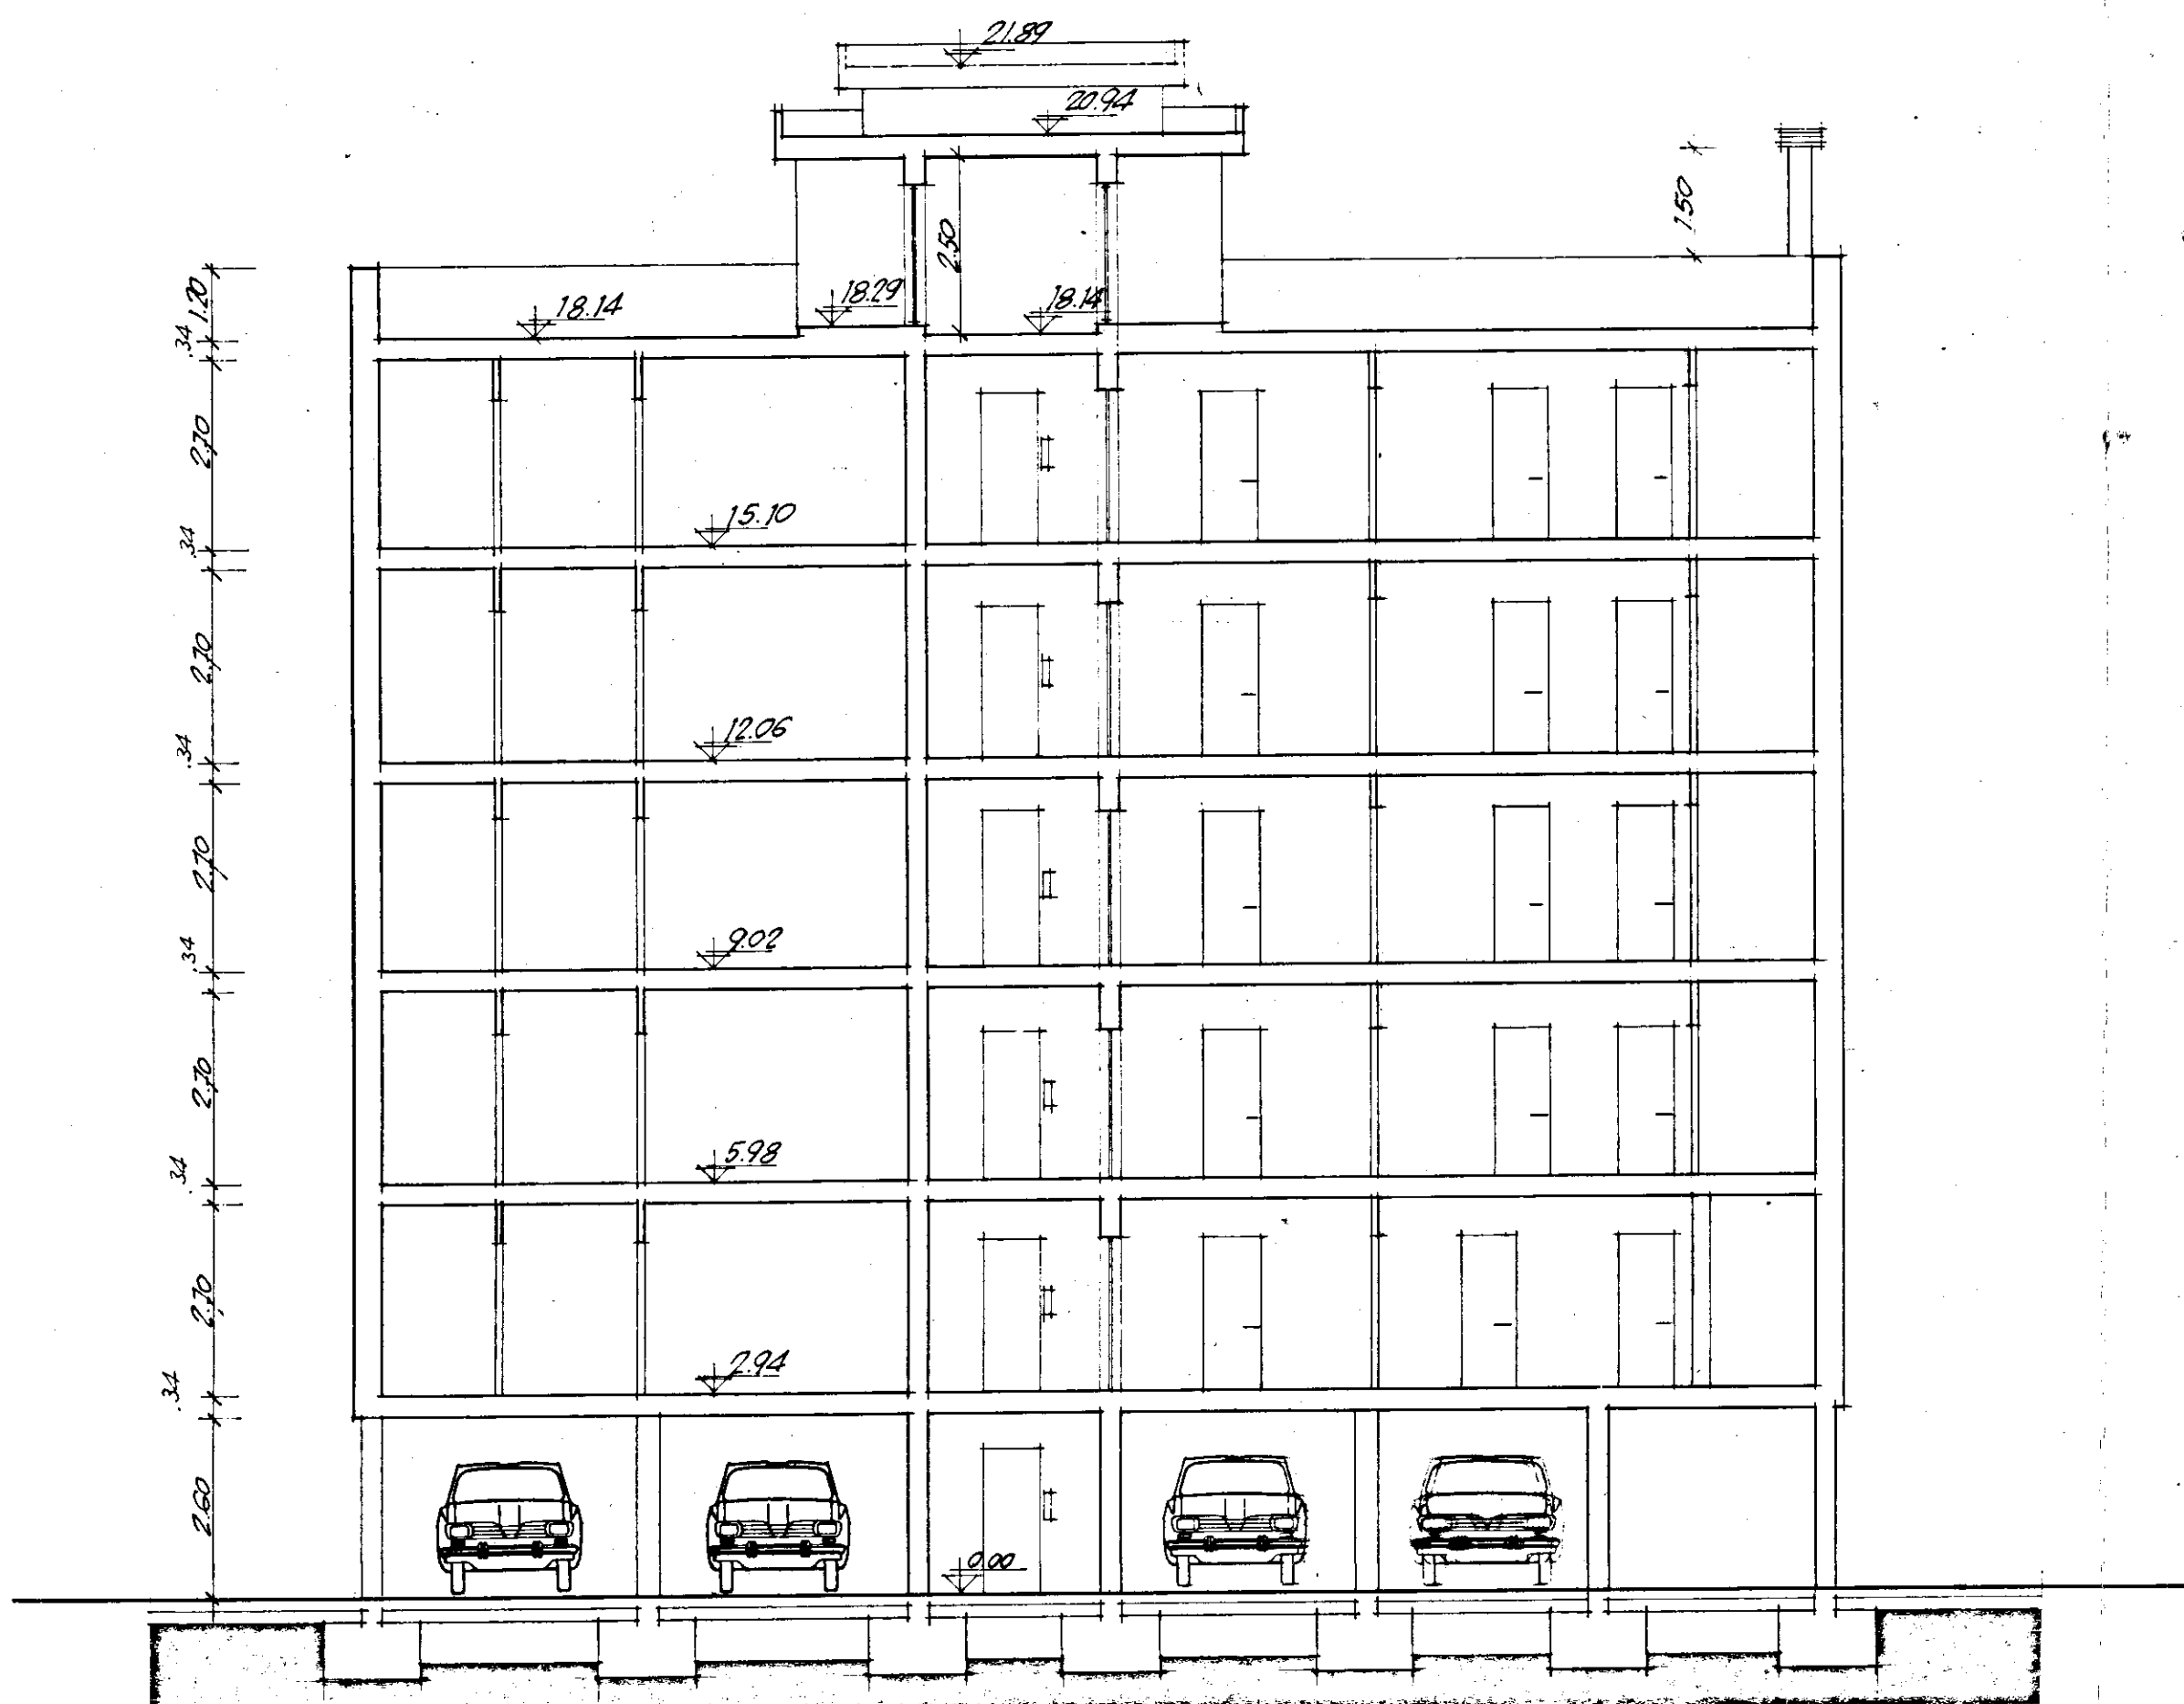

SEZIONE A-A

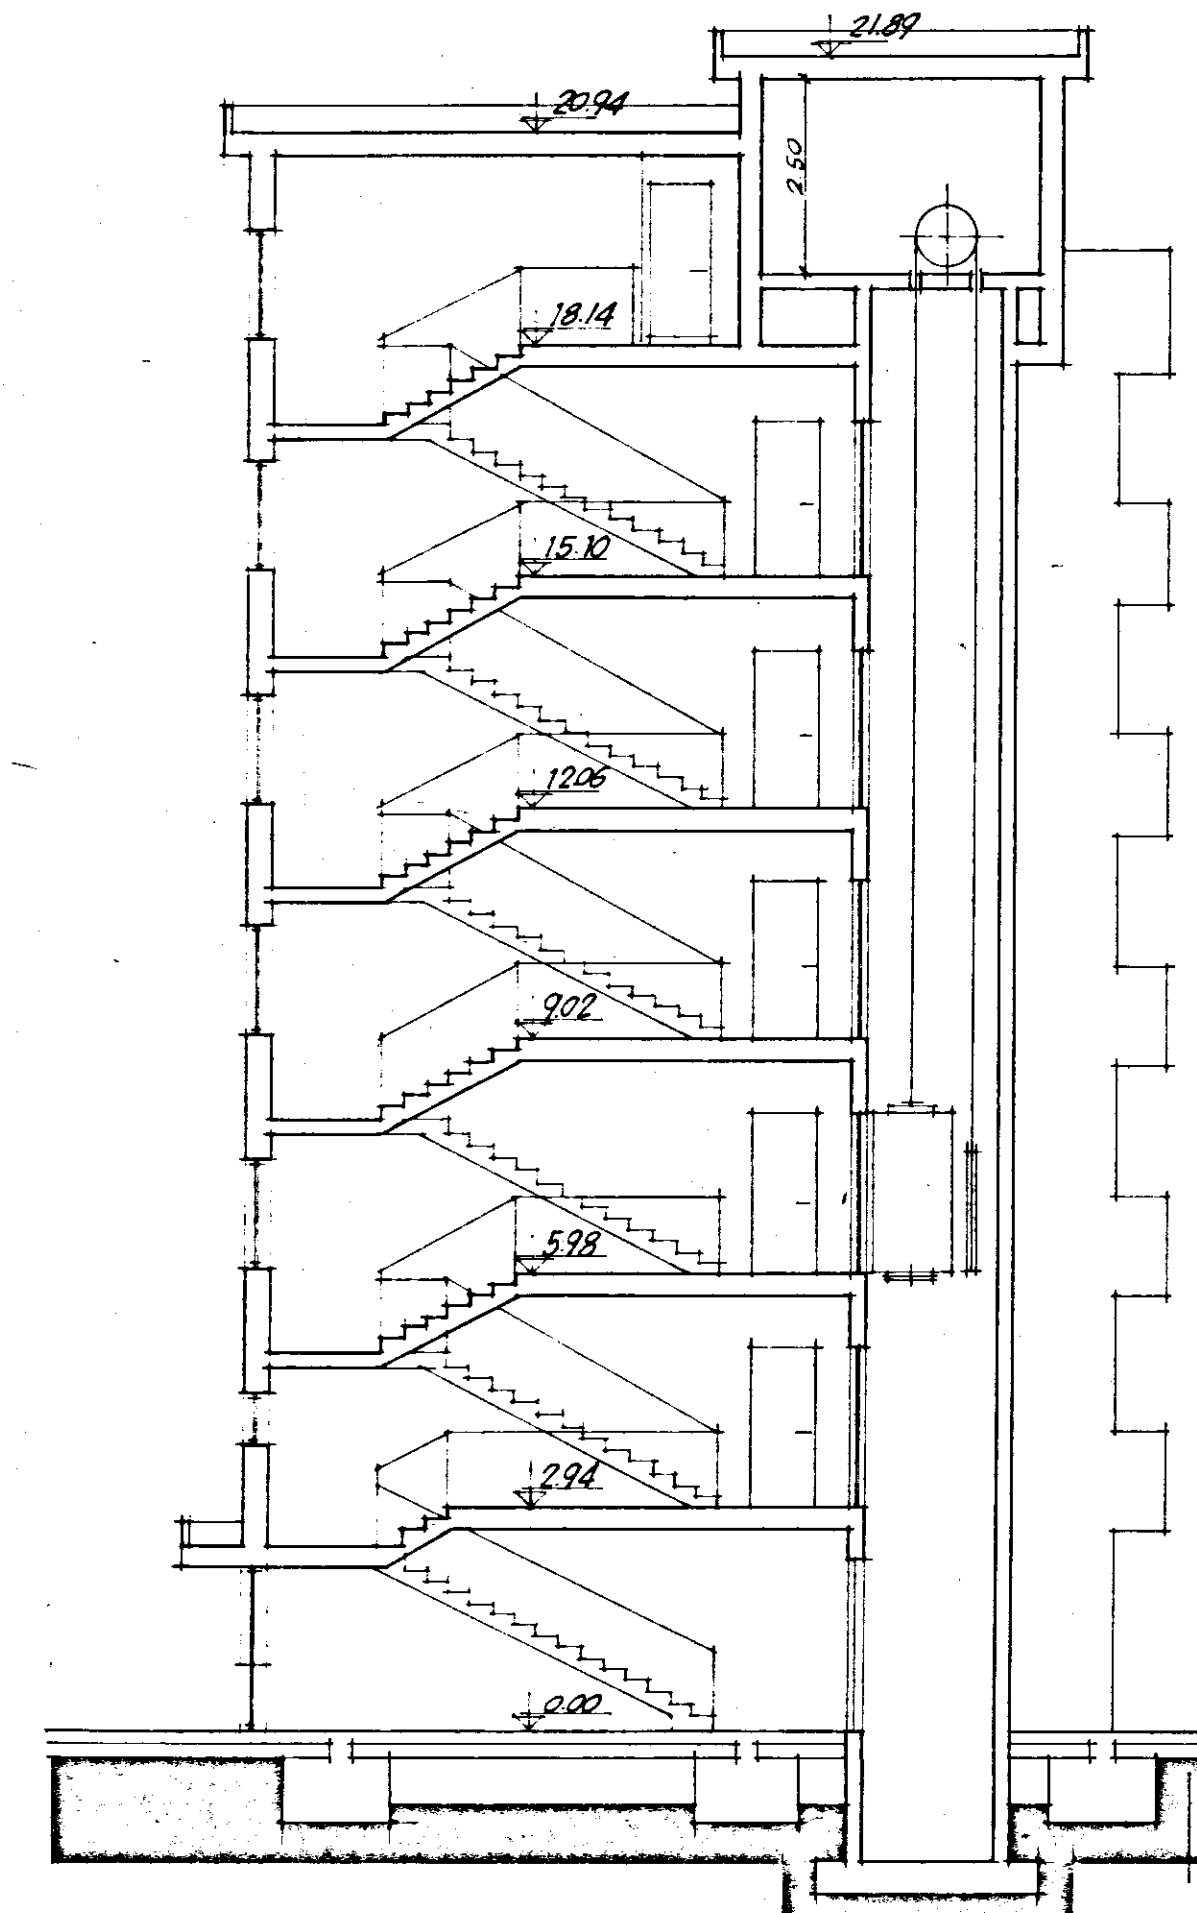

SEZIONE B-B