TAV. 1ª	A.C.E.R. RAVENNA SERVIZIO TECNICO	dis. 1571
	P.C. CONSORZIO RAVENNATE COOP. DI P. E L.	calc. 632
	St. Appalt. I.A.C.P. BRINDISI	data 20-5-65
	LAVORO COSTRUZIONE DI CASE POPOLARI IN BRINDISI - FABBRICATO TIPO 1ª	scala 1:50
	TAV. FONDAZIONI	

ORDINE DEGLI INGEGNERI
Provincia di Ravenna
Dott. Ing. Bolzoni Ivo N. 194
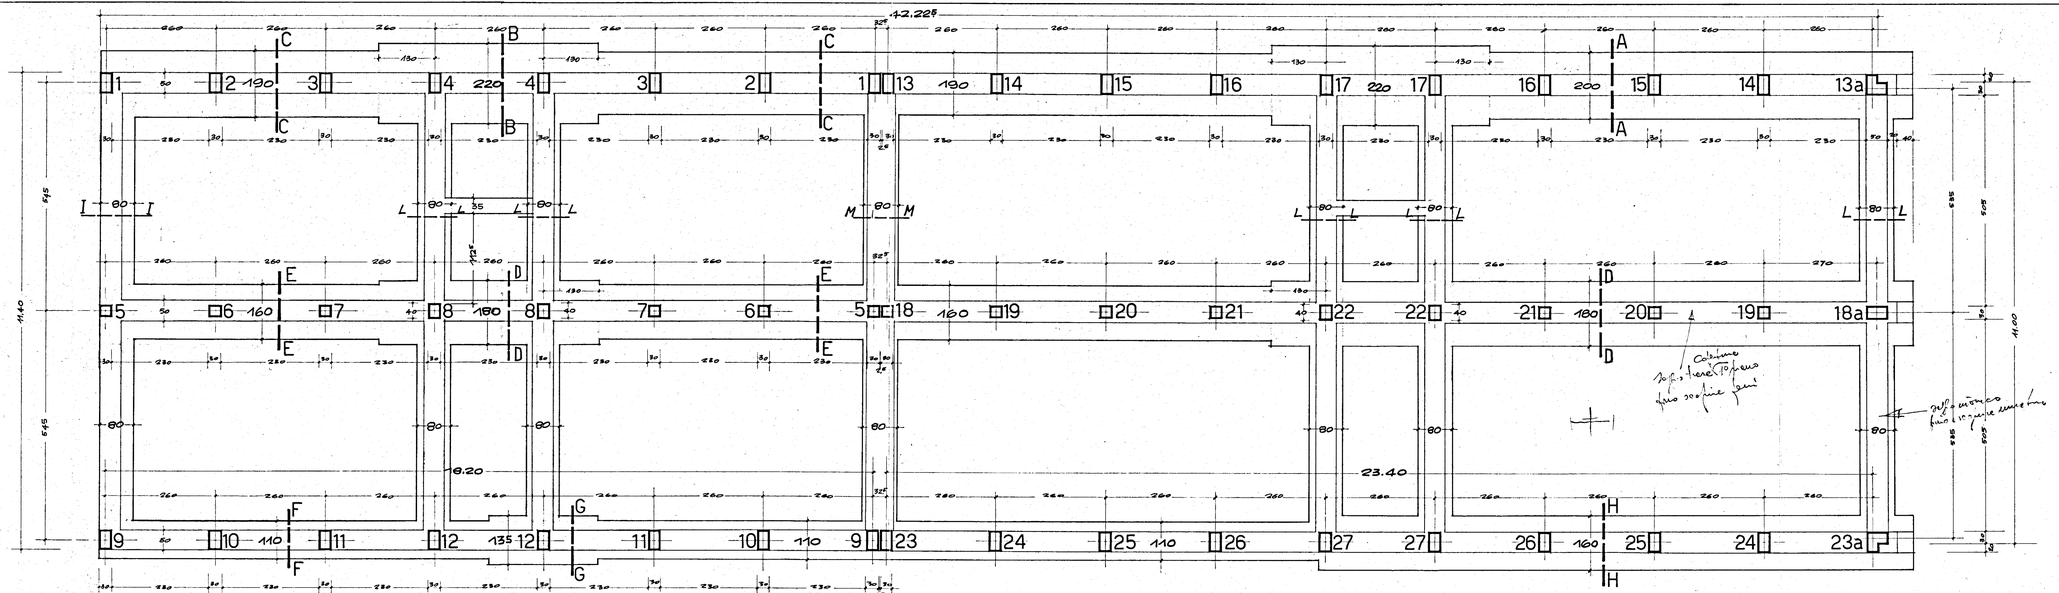
CEMENTO "730" FERRO OMOGENEO