


ISTITUTO AUTONOMO CASE POPOLARI  
PER LA PROVINCIA DI BRINDISI

Costruzione di n°18 abitazioni per  
LAVORATORI AGRICOLI DIPENDENTI  
in S. PIETRO VERNOTICO


PROSPETTI E SEZIONE      *Scala 1:100*



PROSPETTO ANTERIORE

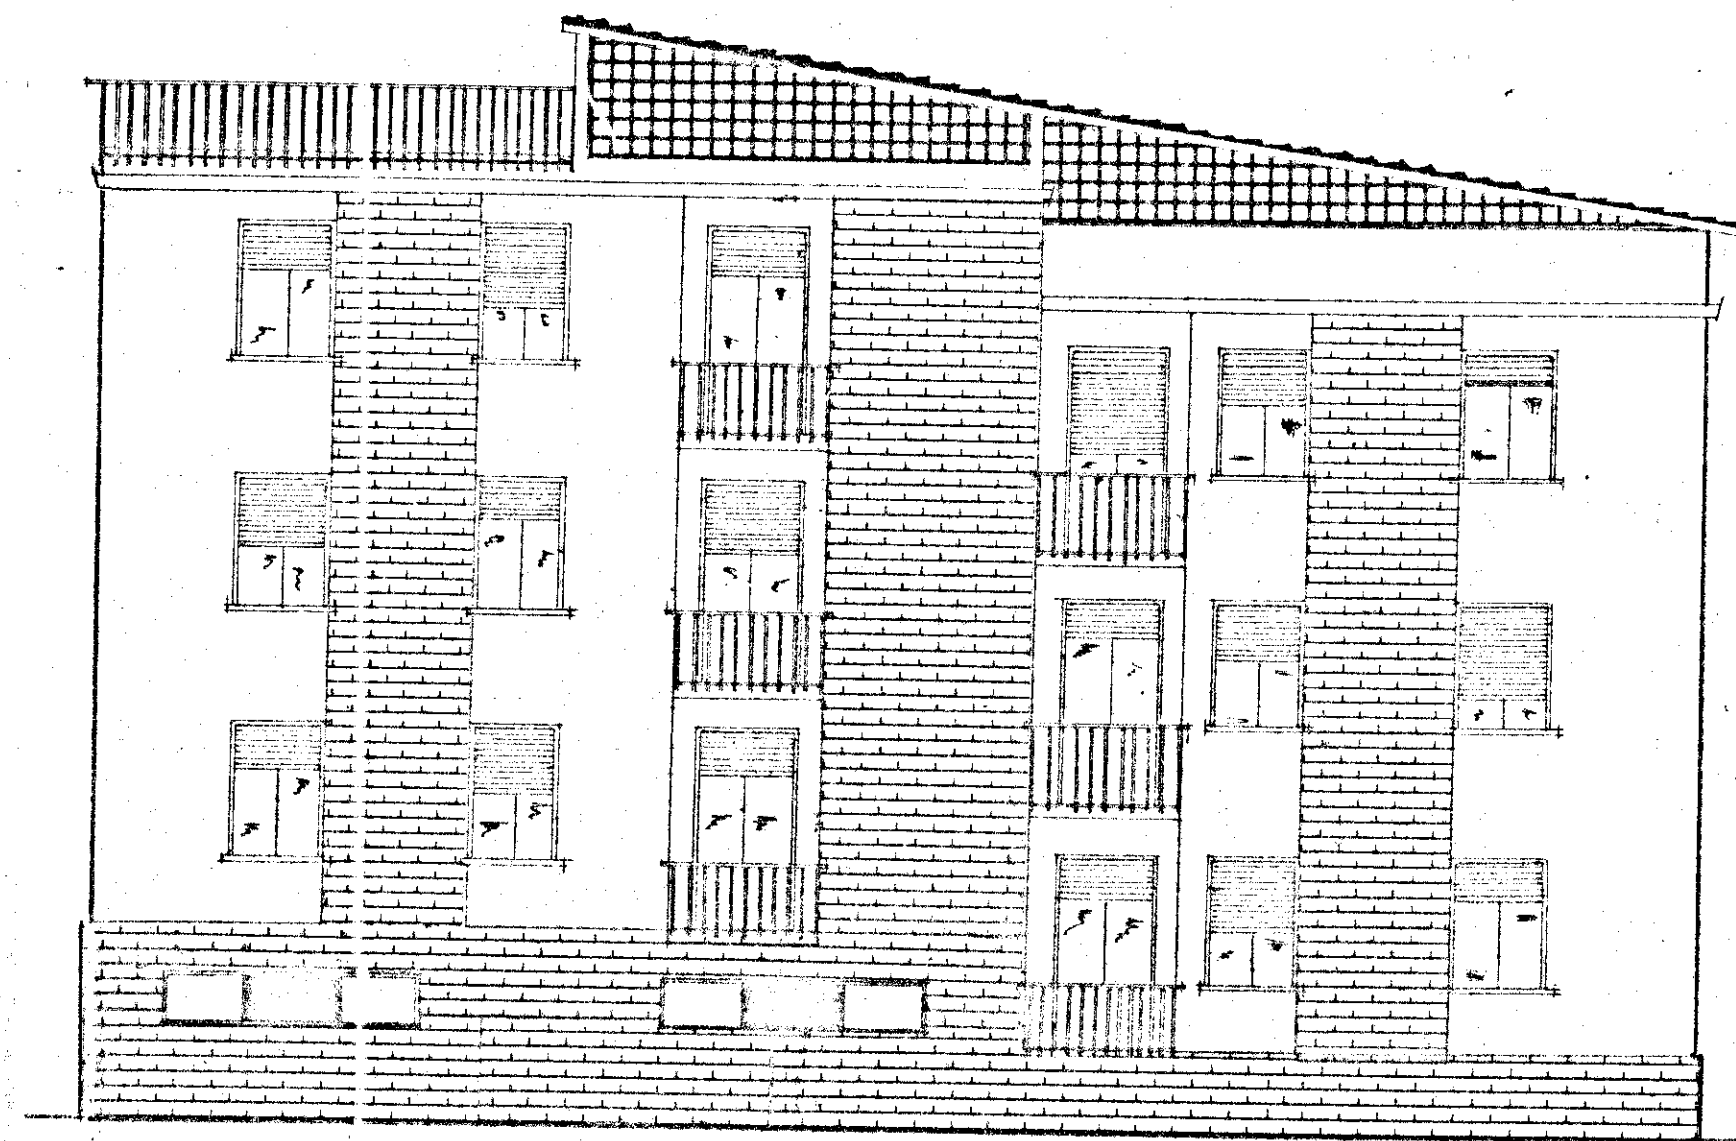

PROSPETTO POSTERIORE

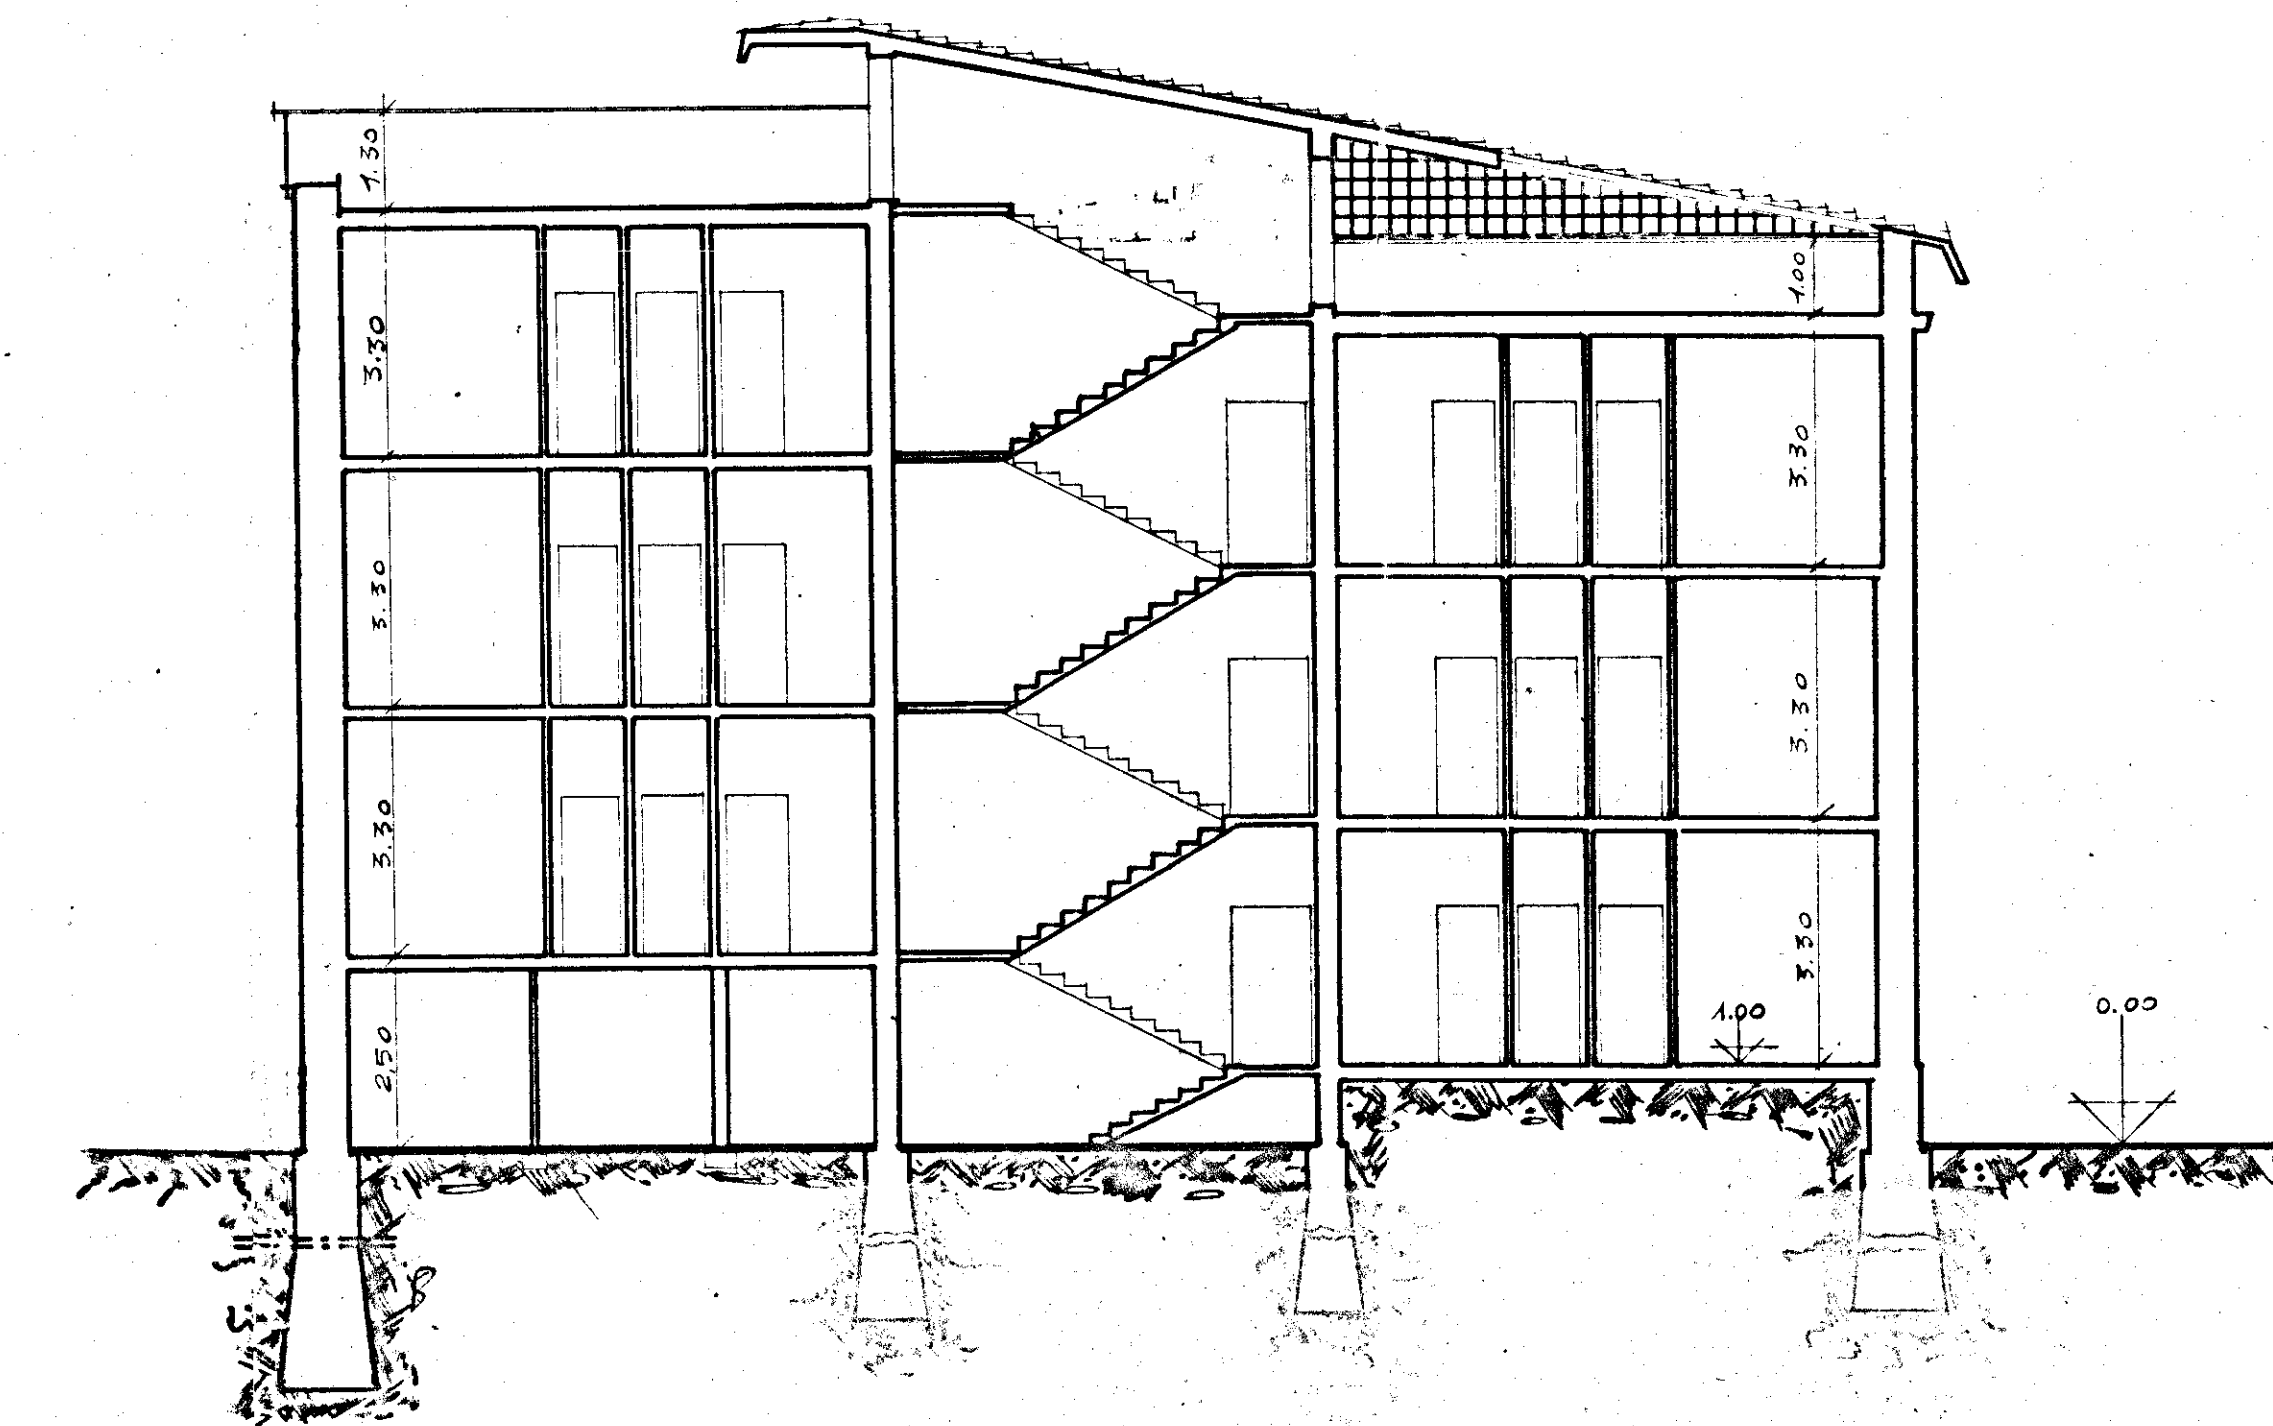

SEZIONE A-B