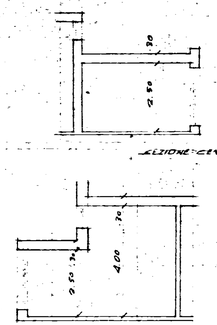

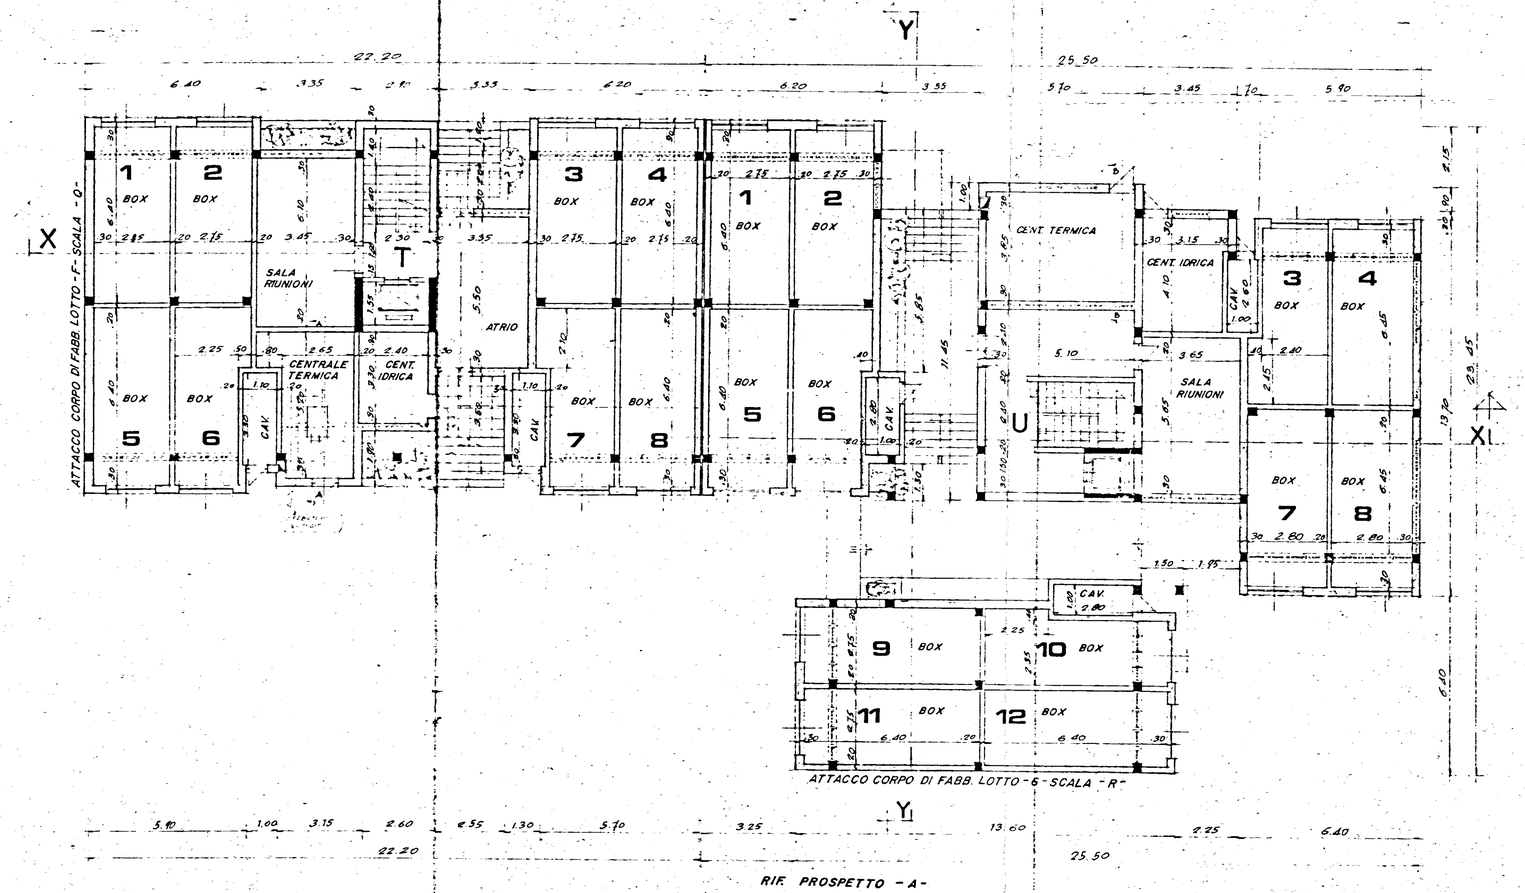

ALLEGATO "B/7"

istituto autonomo case popolari

— brindisi —

legge 5-8-1978 n. 457 V° biennio 1986/87

programma intervento n. 001-132-1

codice 5-16-74-001-03

tav. **3**

progetto per la costruzione di alloggi popolari in BRINDISI (RIONE BOZZANO)

lotto -H- (SCALE T-U)

ufficio progettazione i. a. c. p. brindisi

alloggi n. 20 da mq. 95

scala 1:100

PIANTA PIANO TERRA