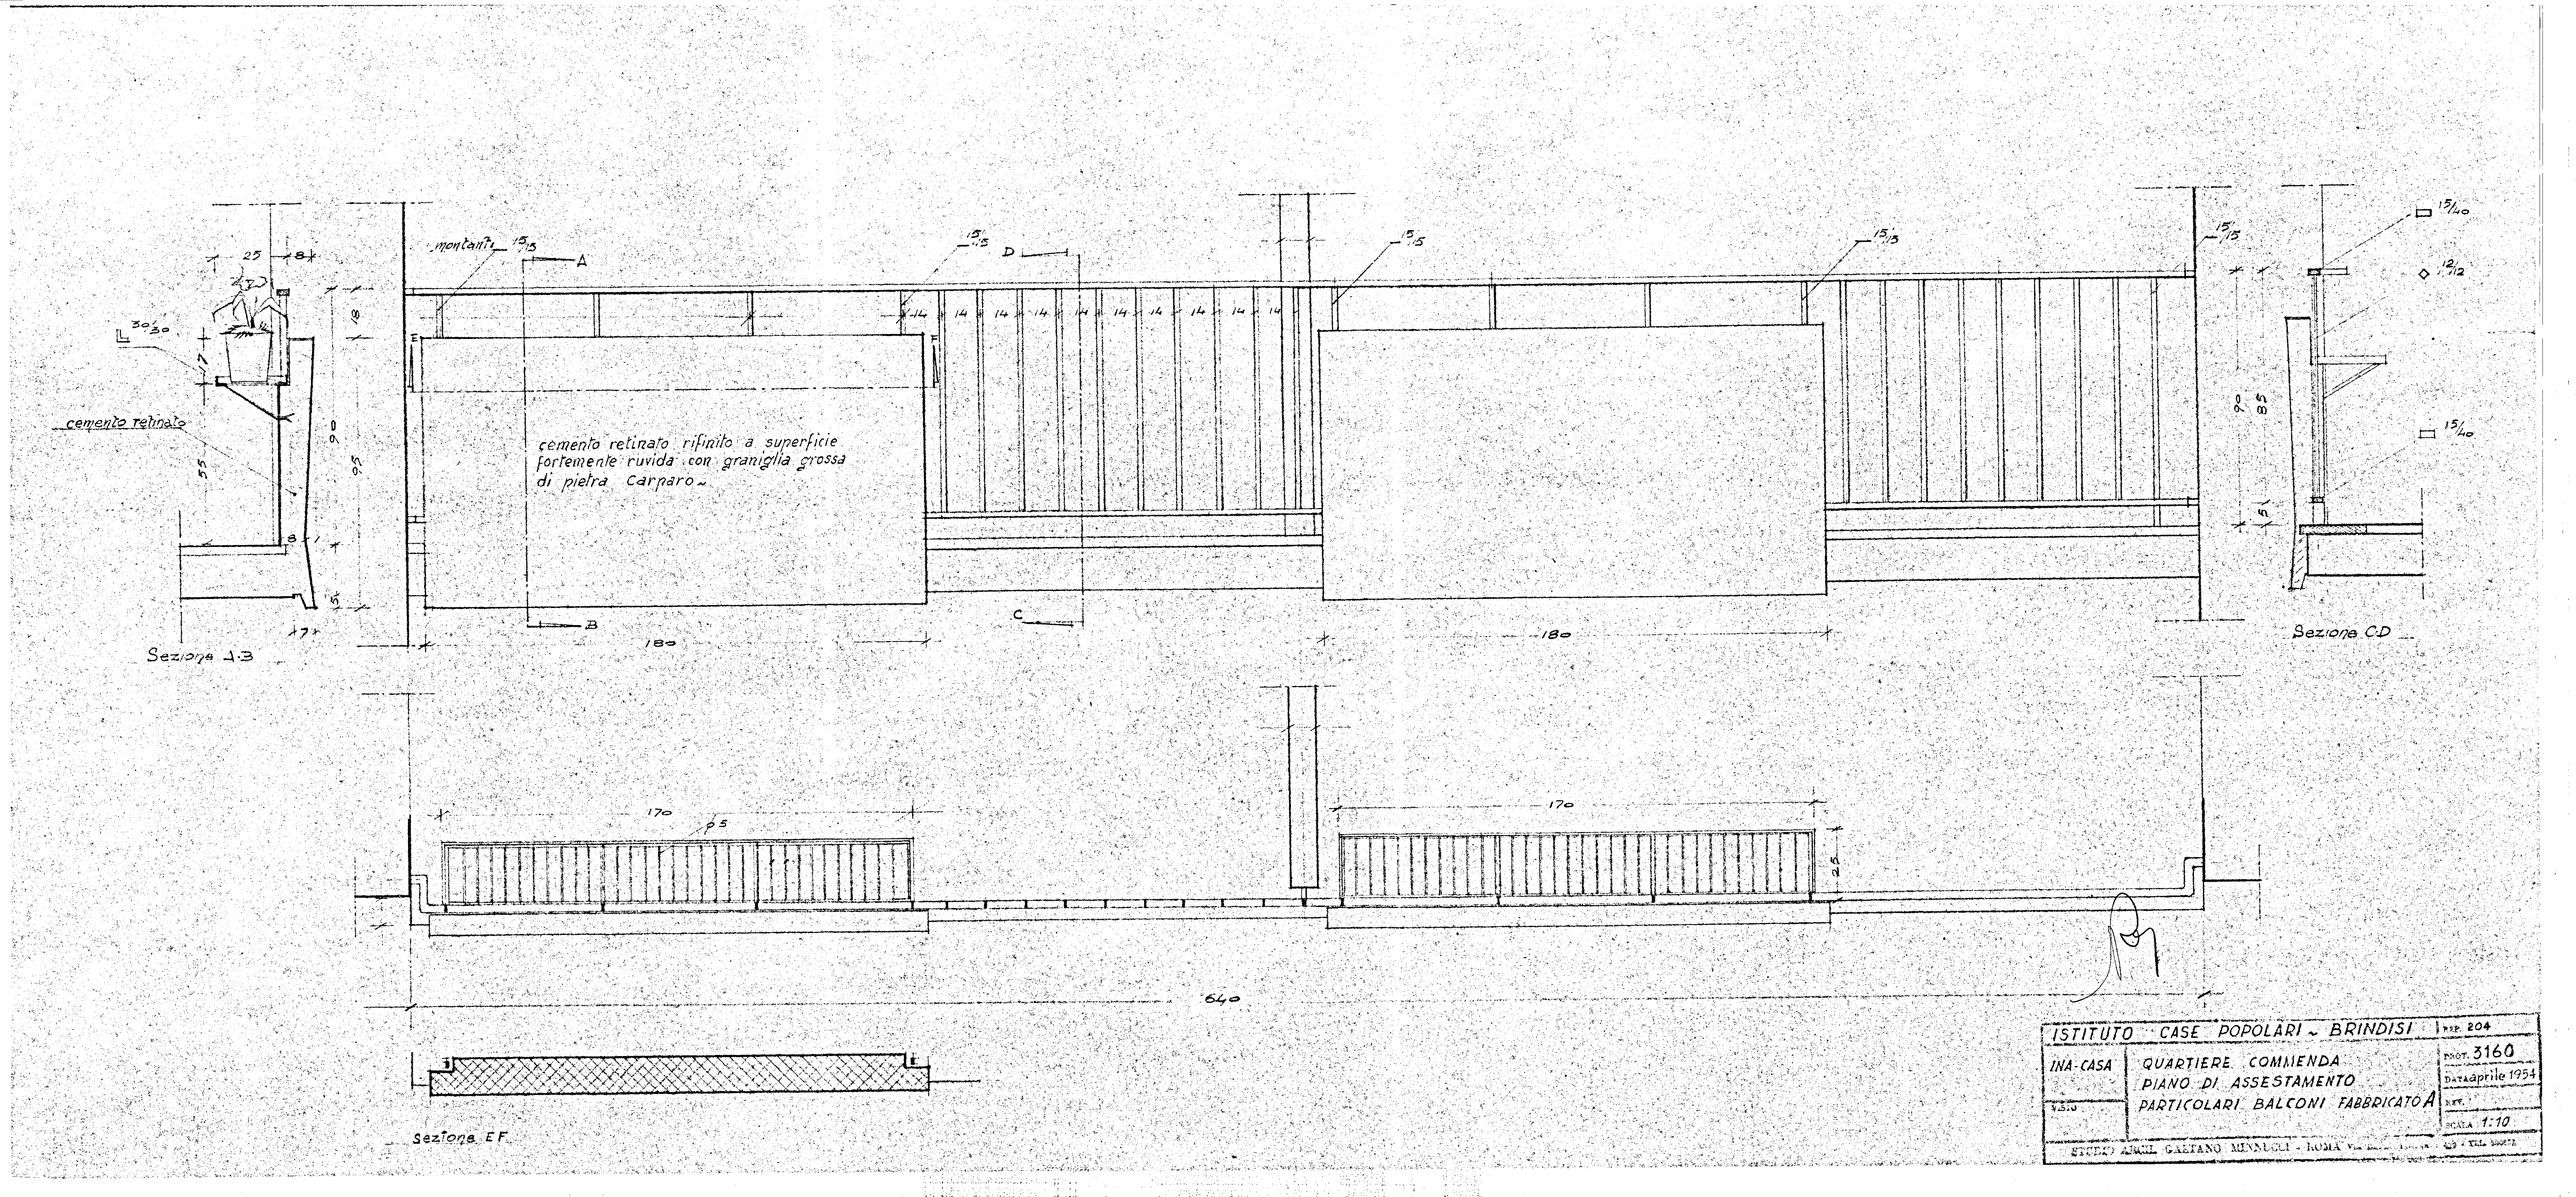
montanti 15/15
A
B
C
D
E
F
15/15
15/15
15/15
15/15
15/40
12/12
15/40
30/30
cemento retinato
cemento retinato rifinito a superficie fortemente ruvida con graniglia grossa di pietra Carparo
180
180
170
170
640
Sezione AB
Sezione CD
Sezione EF
ISTITUTO CASE POPOLARI ~ BRINDISI
REP. 204
INA-CASA
QUARTIERE COMMENDA
PIANO DI ASSESTAMENTO
PARTICOLARI BALCONI FABBRICATO A
PROT. 3160
DATA aprile 1954
SCALA 1:10
STUDIO ARCH. GAETANO MINNUCCI - ROMA