CALCESTRUZZO CLASSE 225

ACCIAIO Aq. 60÷70
AD ADERENZA MIGLIORATA

GESTIONE CASE LAVORATORI (legge 14-2-1963)	Intervento Nº 1312	stazione appaltante I. A. C. P.
QUARTIERE S.ELIA BRINDISI	data 2-11-71 / agg. / agg. / agg.	20s
CORPO "A" FABBRICATO "02" ESECUTIVO STATICO	archivio	
Scala 1:50		

EDILIZIA	Ing G Angelini	STRUTTURE-C	Ing F. Pizzo		
EDILIZIA	Ing M Bolognese	IMPIANTI	Ing P Fabretti		
EDILIZIA	Ing U Lenosce	PROGRAMMAZ.	Ing A Maldari		
EDILIZIA	Ing I Perretti	PROGRAMMAZ.	Ing. L. Puhi'		
EDILIZIA	Ing L Puhi'	PROGRAMMAZ.	Ing E Romanazzi		
EDILIZIA	Ar F Pignatelli	COORDINATORE	Ing A Maldari		
EDILIZIA	Ar G Pinto	DIREZIONE LL	I. A. C. P.	controllo	visto
STRUTTURE-C	Ing F D'Alonzo				

note

SOLAIO MONOBLOCCO A PIGNATTA RINFORZATA

H = 16 + 4 cm.
s = 10 cm.
i = 50 cm

—·—·— Tratteggio delimitante le zone di solaio di diversa armatura

N.B.

- È assolutamente vietato eseguire fori nelle travi senza preventiva autorizzazione
- Tutte le quote relative a particolari architettonici vanno controllati sui disegni esecutivi
- I dadi vanno centrati rispetto ai pilastri

ARMATURA TRAVETTI RINFORZATI E ROMPITRATTA

travetto "a" 2Ø10 corr. inferiori + 2Ø10 corr. superiori
" "b" 1Ø10 " " + 1Ø10 " "
" "c" 1Ø12 " " + 1Ø12 " " + normale armatura solaio
" "d" 2Ø12 " " + 2Ø12 " " + staffe Ø 6/20 cm

PARTICOLARE DELLA SCALA dis. n. 23-24
TABELLA GENERALE DEI PILASTRI dis. n. 8
ARMATURA DEI SOLAI dis. n. 22
ARMATURA DELLE TRAVI dis. n. 22
ARMATURA AGGIUNTA NEI DADI dis. n. 22

1:100 1:50

muro portante in mattoni multifori sp. 15 cm.

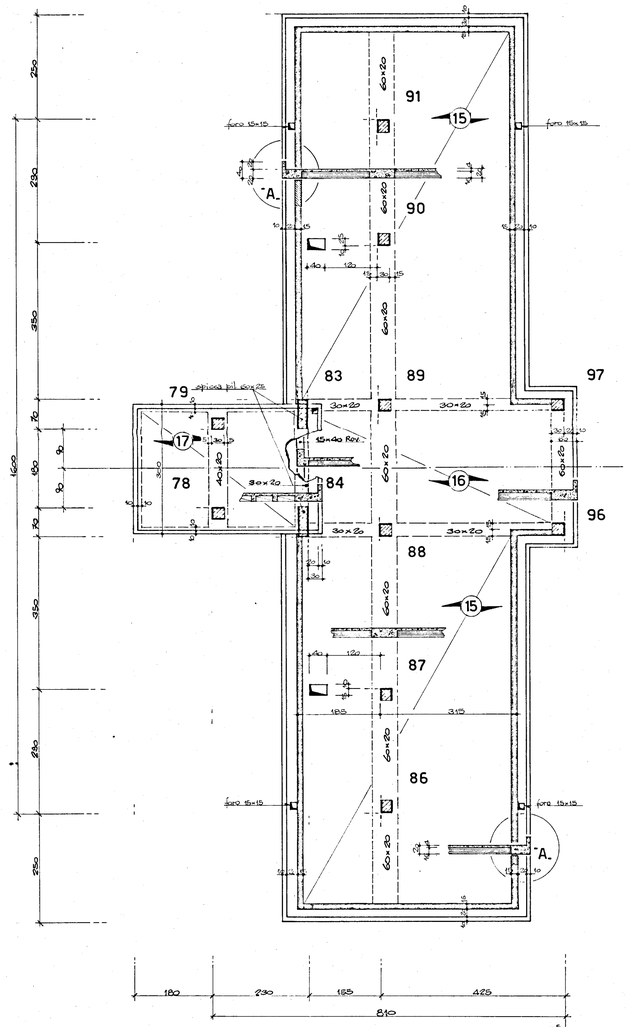
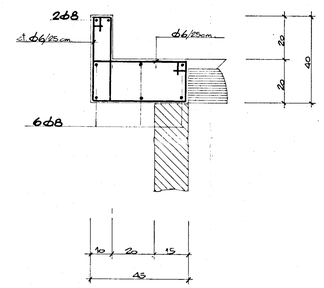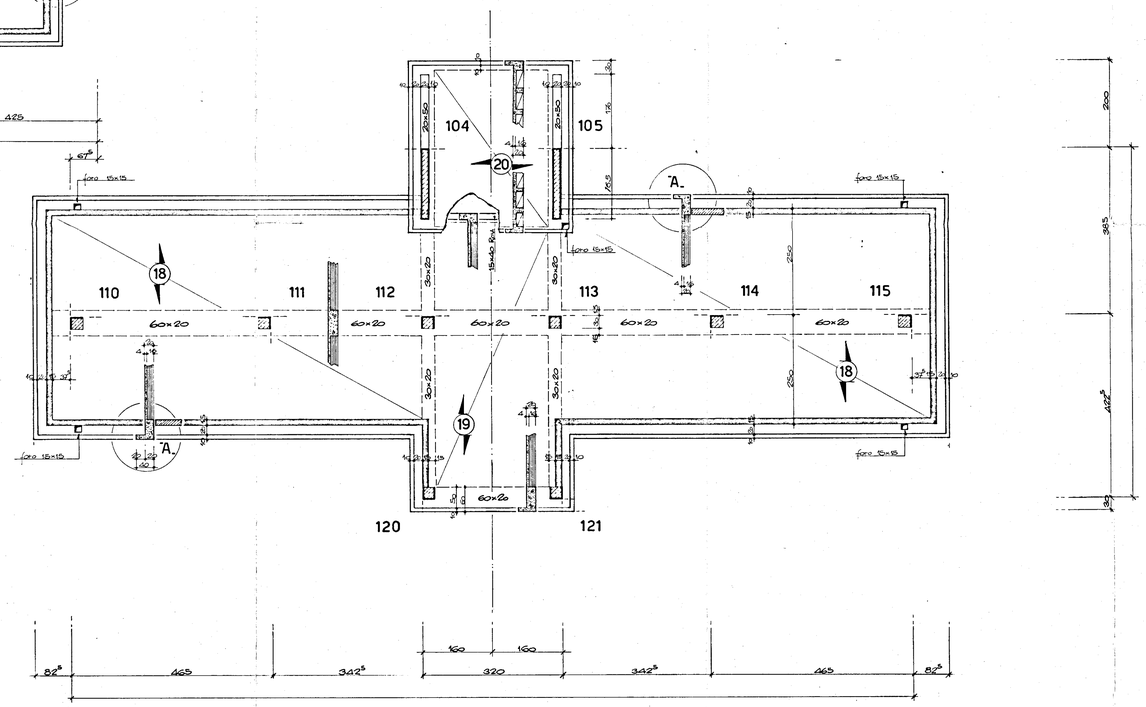
PARTICOLARE "A"