Allegato C FABBRICATO A
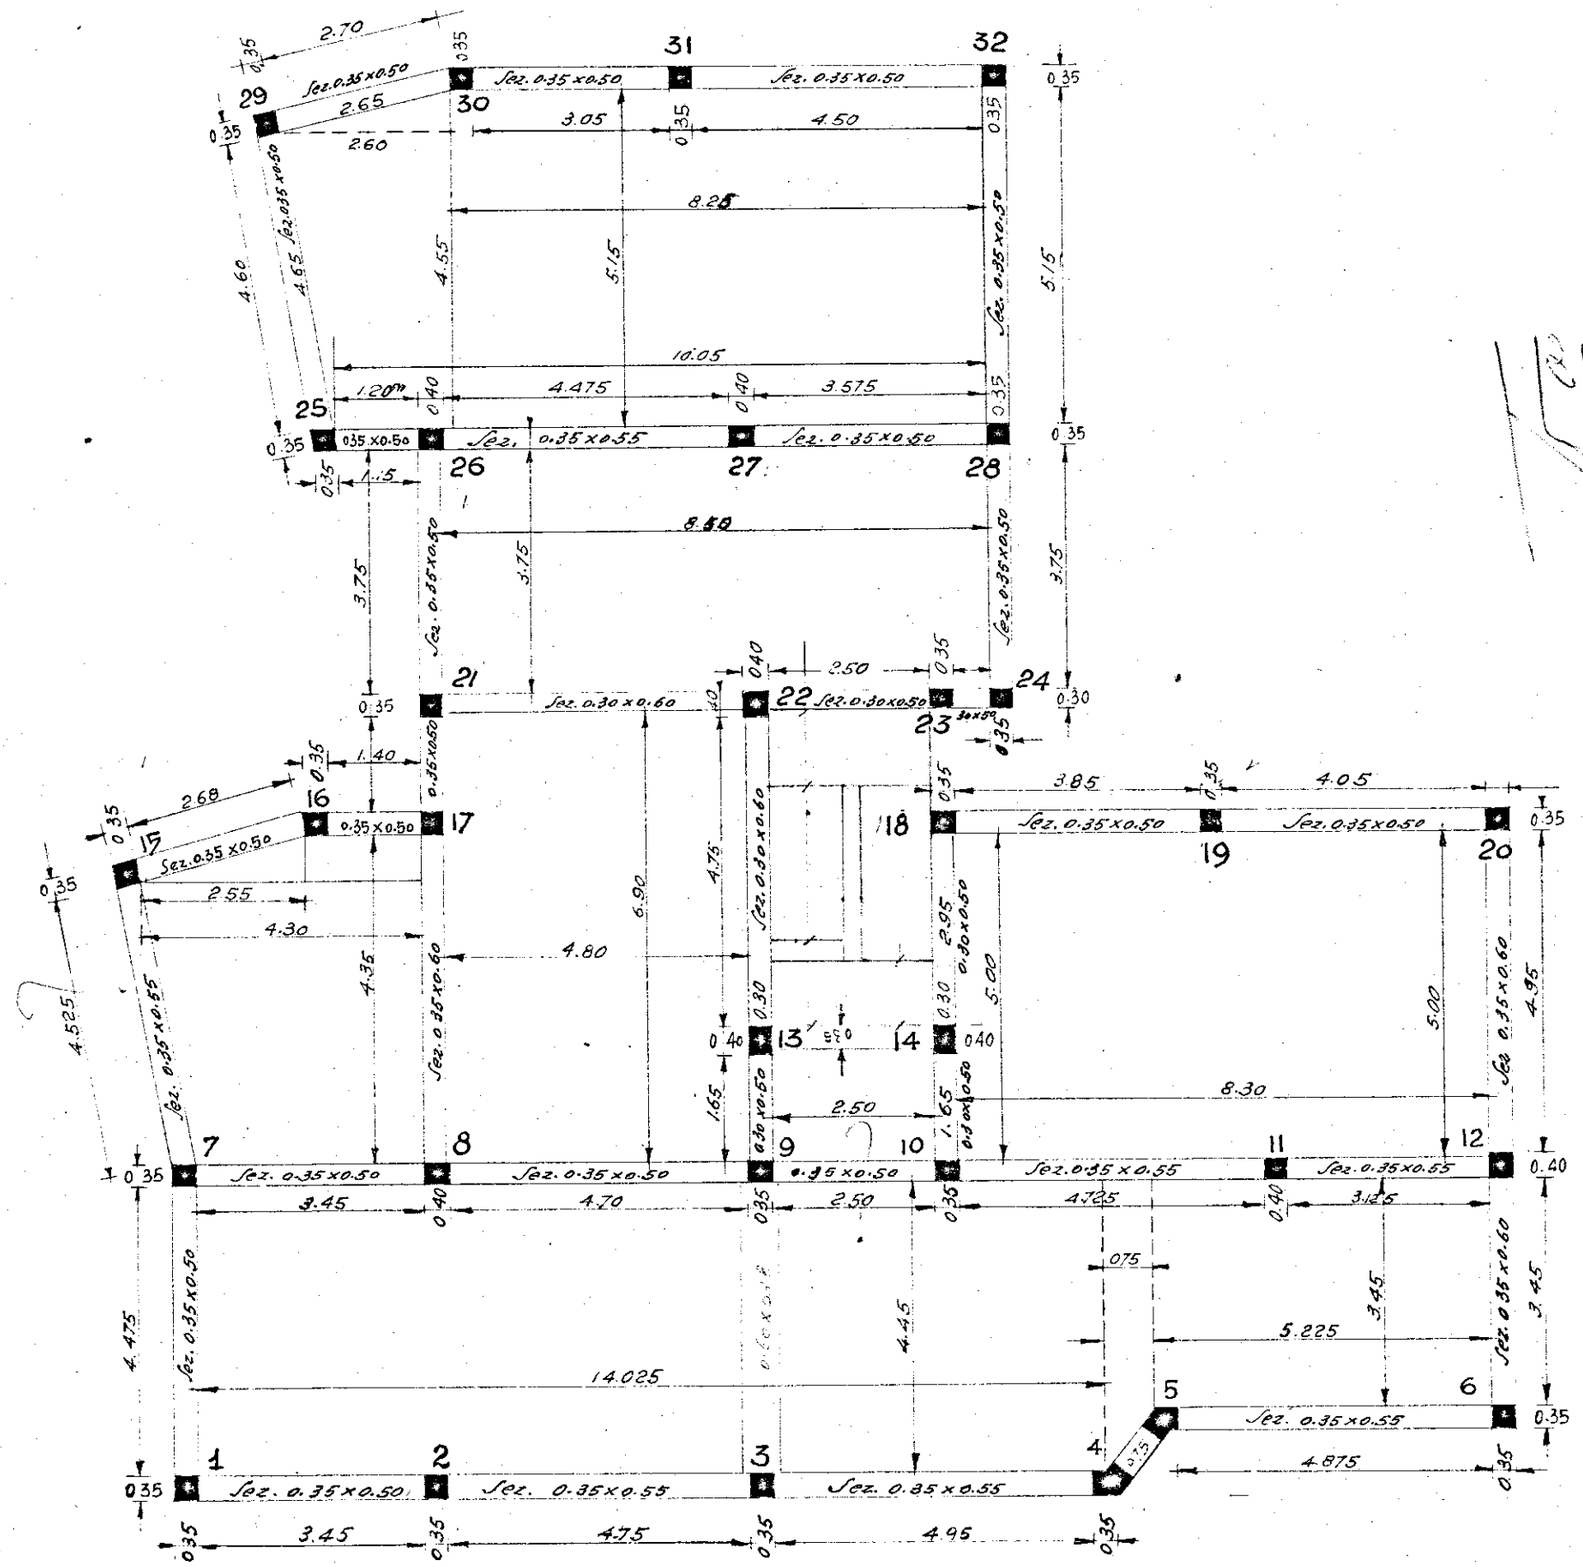
Travi e pilastri del primo piano