ISTITUTO AUTONOMO CASE POPOLARI DELLA PROVINCIA DI BRINDISI.

PROGETTO PER LA COSTRUZIONE DI CASE POPOLARI IN FASANO ALLA VIA

GRAVINELLA LOTTI 25-26-31-32.

PIANTE DI CONTABILITA' TAV. N° 1

RETICOLO E CORDOLETTI
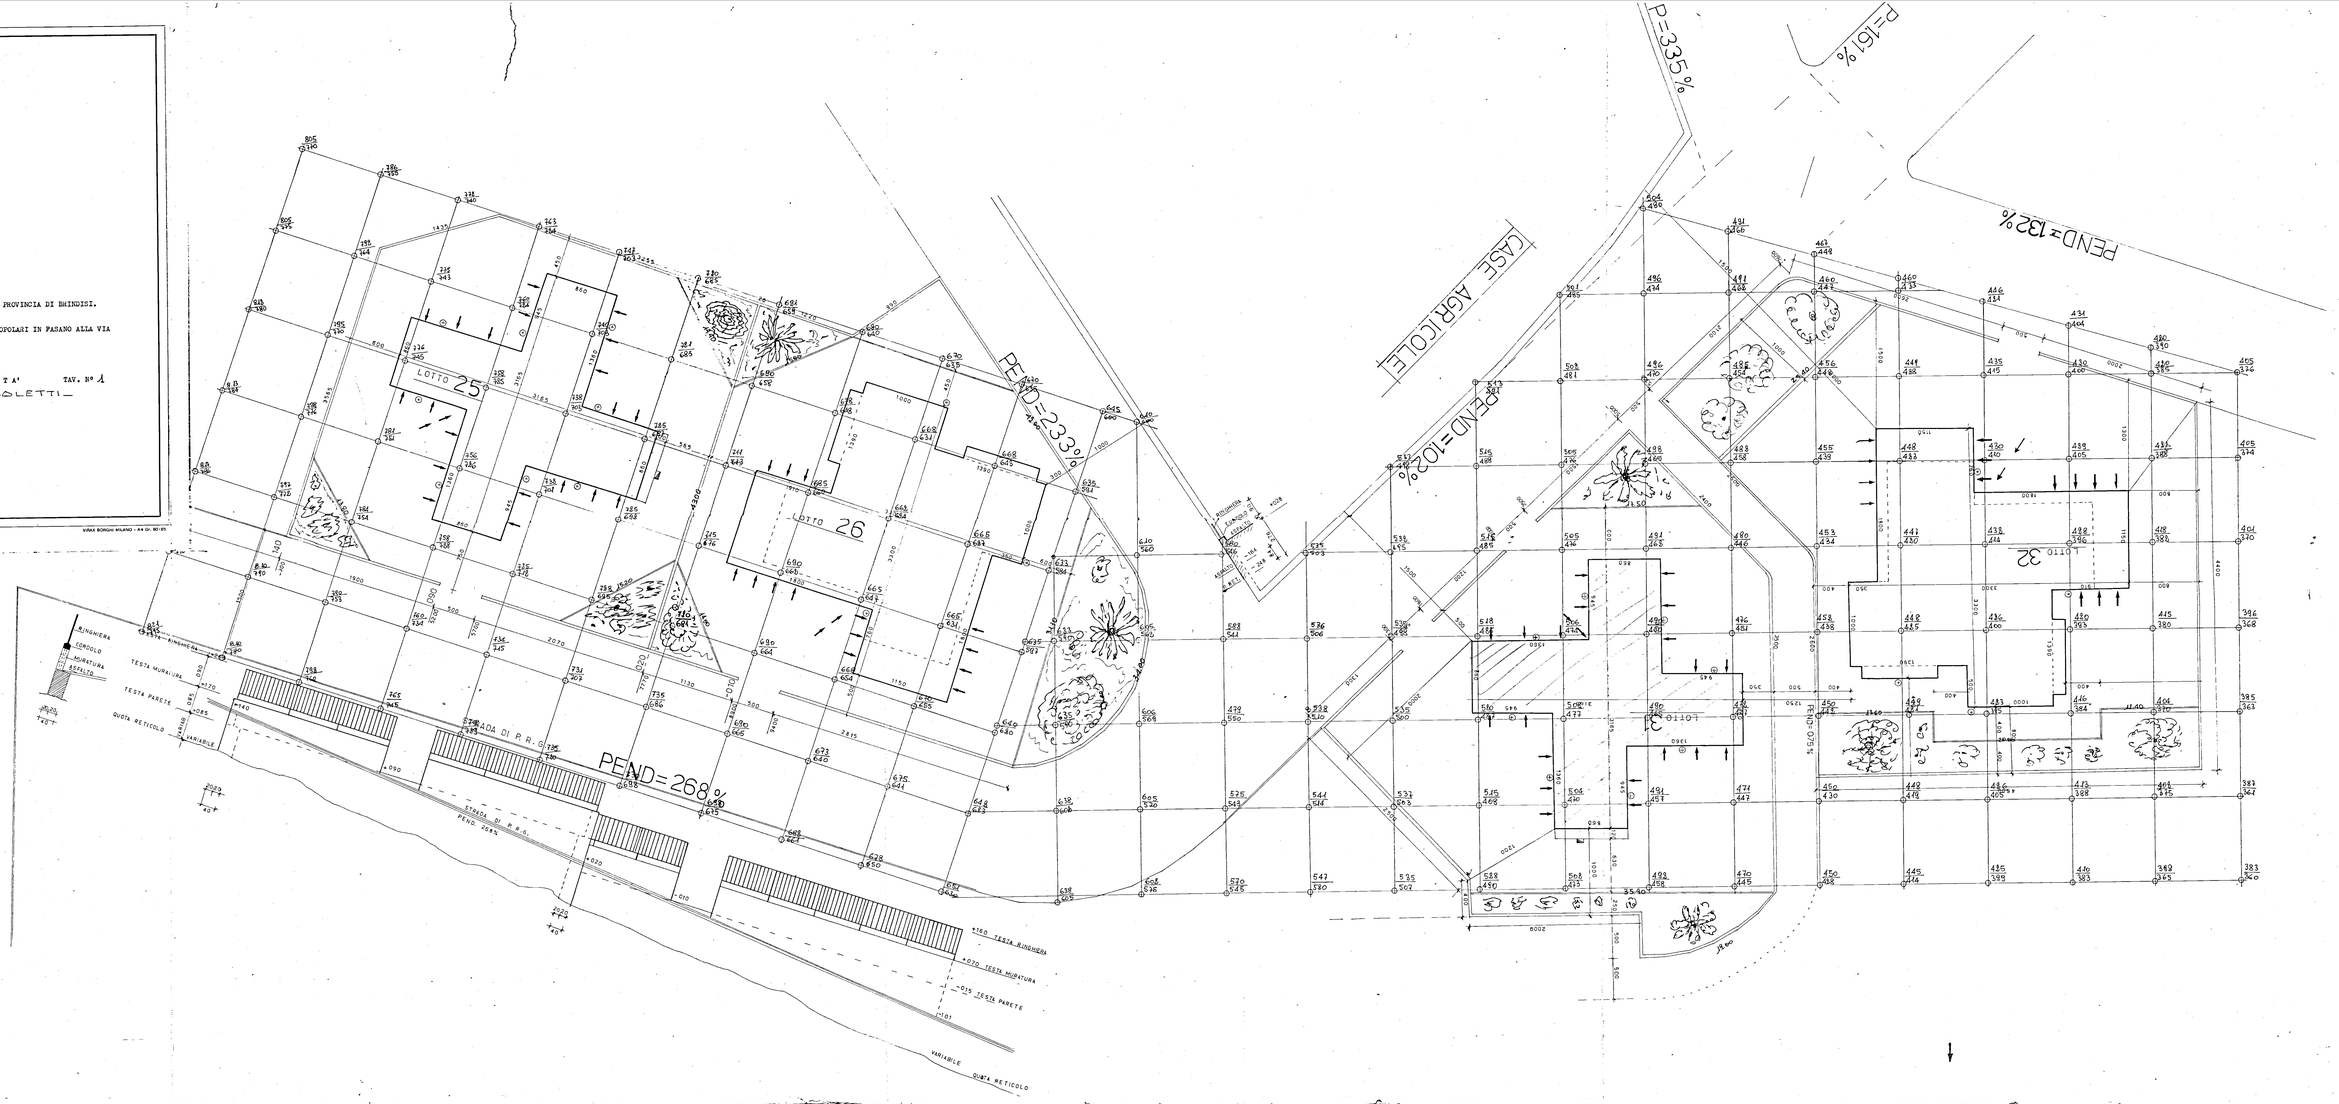
SCALA 1 : 500.