



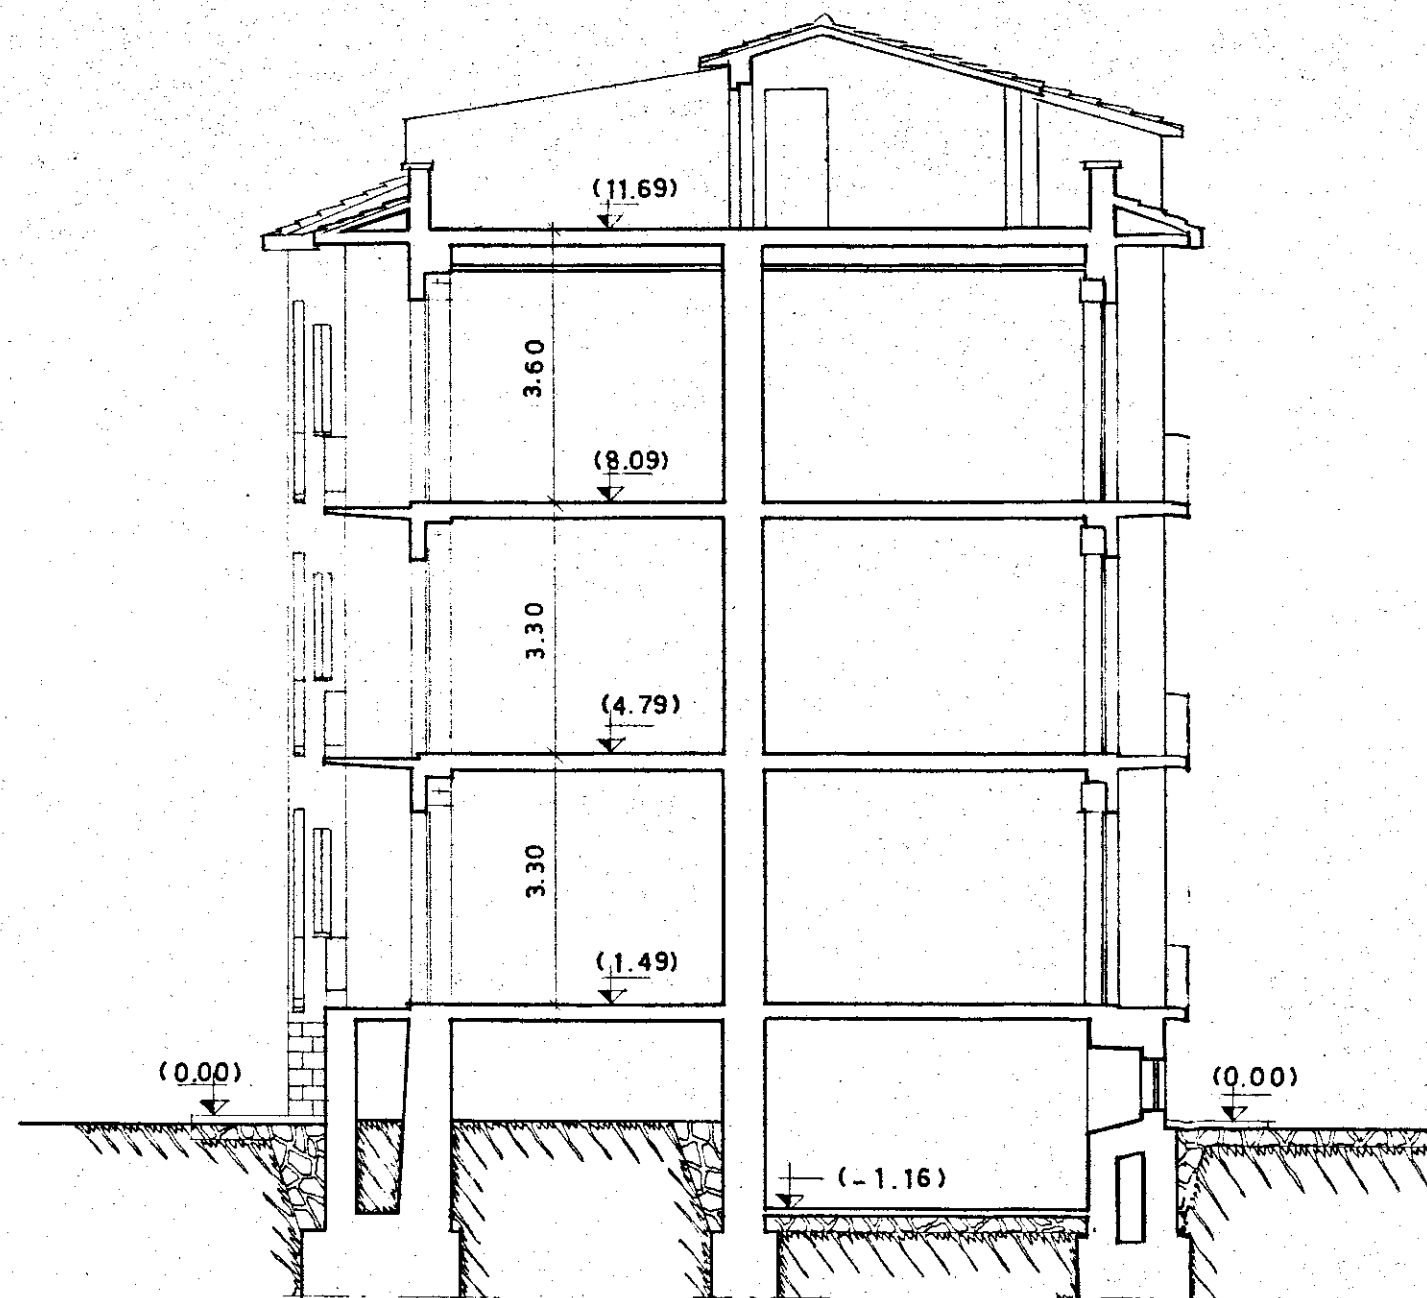

SEZIONE A-B

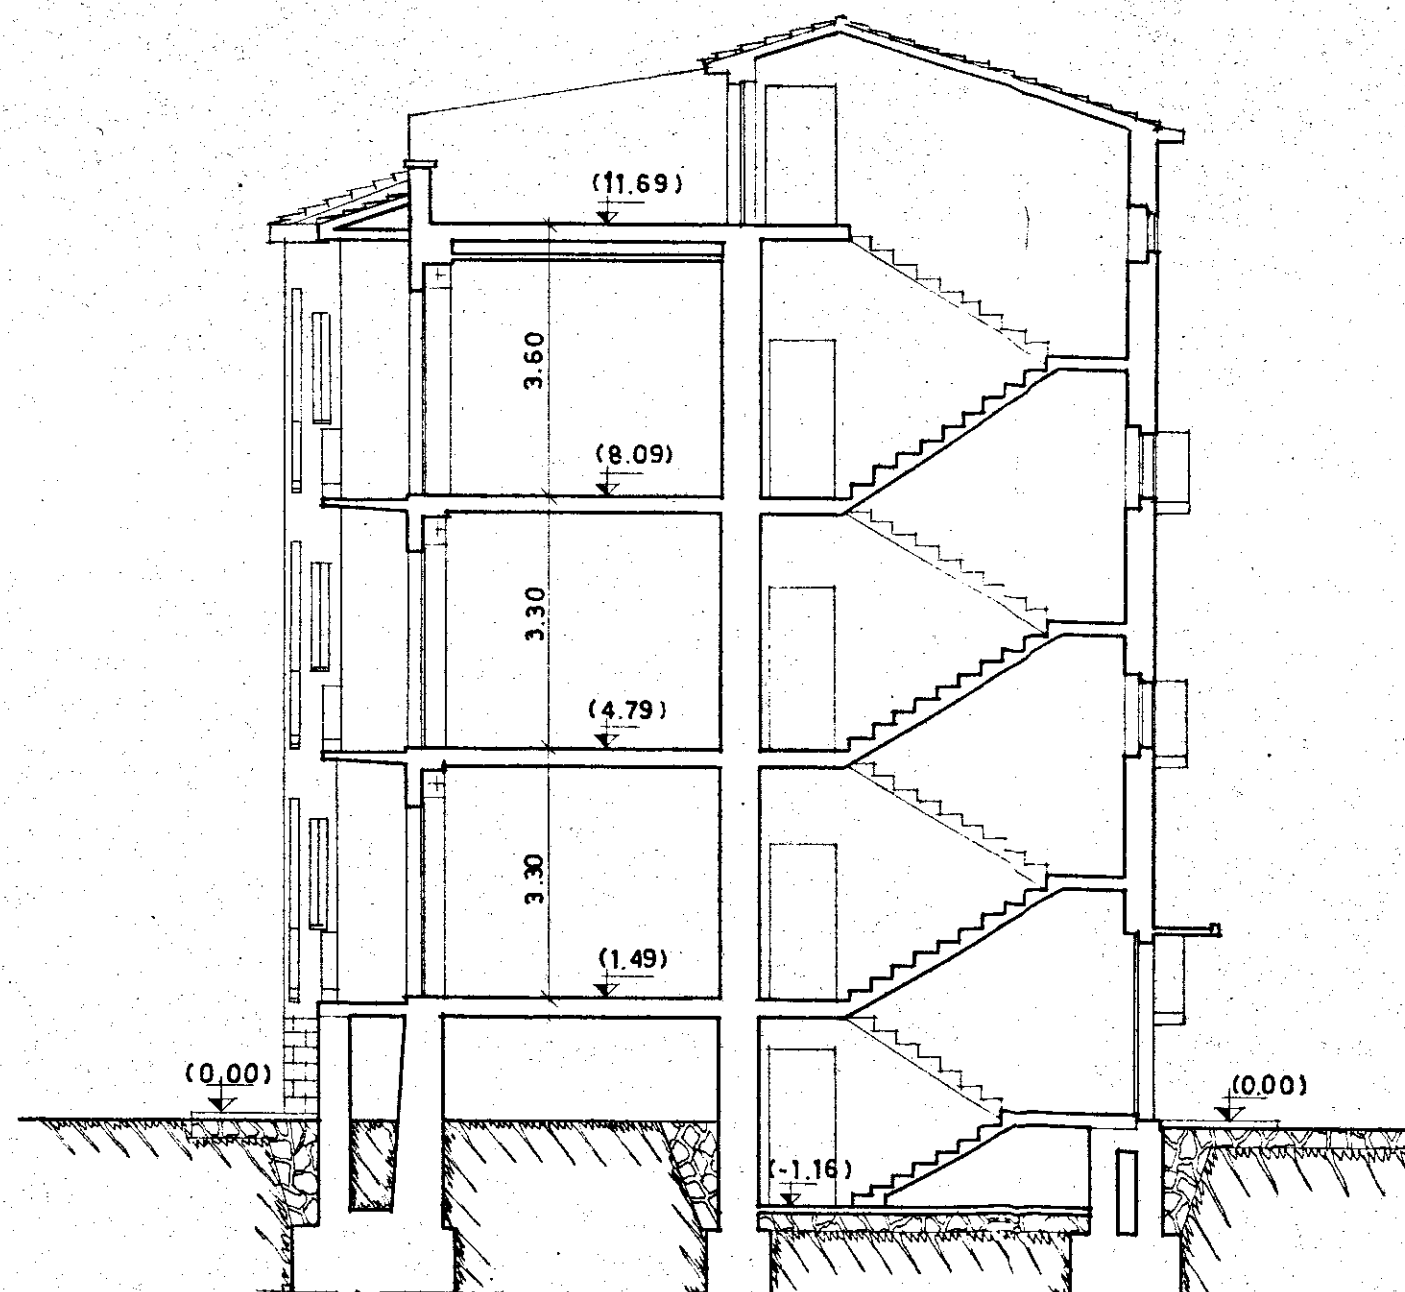

SEZIONE C-D

ISTITUTO CASE POPOLARI ~ BRINDISI ~		RSP. 204
INA CASA BRINDISI	QUARTIERE COMMENDA	PROT. 3139
	PIANO ASSESTAMENTO	DATA marzo 1954
	FABBRICATO C	REV.
	SEZIONE A-B - C-D	SCALA 1:100
AUT. GAETANO MINUCCI - ROMA VIA ...		