


MUNICIPIO DI BRINDISI
UFFICIO TECNICO

Visto e conforme al progetto depositato presso
quest'Ufficio in data 26/5/82 ai sensi
della legge 30-4-1978 n. 373.

Ingenere Capo


[Signature]

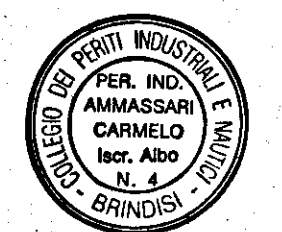

[Signature]

DIV. GEN. CONTIN. VINTO	DATA dc 78	SCALA S	PROGETTO N°	TAV. N° 13	STUDIO TECNICO Ing. Antonio E. Corrado Brindisi - Corso Roma, 99 - Tel. 22085 - 27483
VERIFICARE MISURE E QUOTE					ALLOGGI POPOLARI IN BRINDISI RIONE PERRINO LEGGE 8.8.1977 n. 513 - PL. 001/65/1 PIANTA PIANO TERZO
COMMITTENTE: I.A.C.P. - BRINDISI					
SOSTITUISCE IL N. _____ SOSTITUITO DAL N. _____ IL COMMITTENTE: <i>[Signature]</i>					
IL PROGETTISTA: _____					


NOTA
SEZIONE TRAVI TIPO
30x50

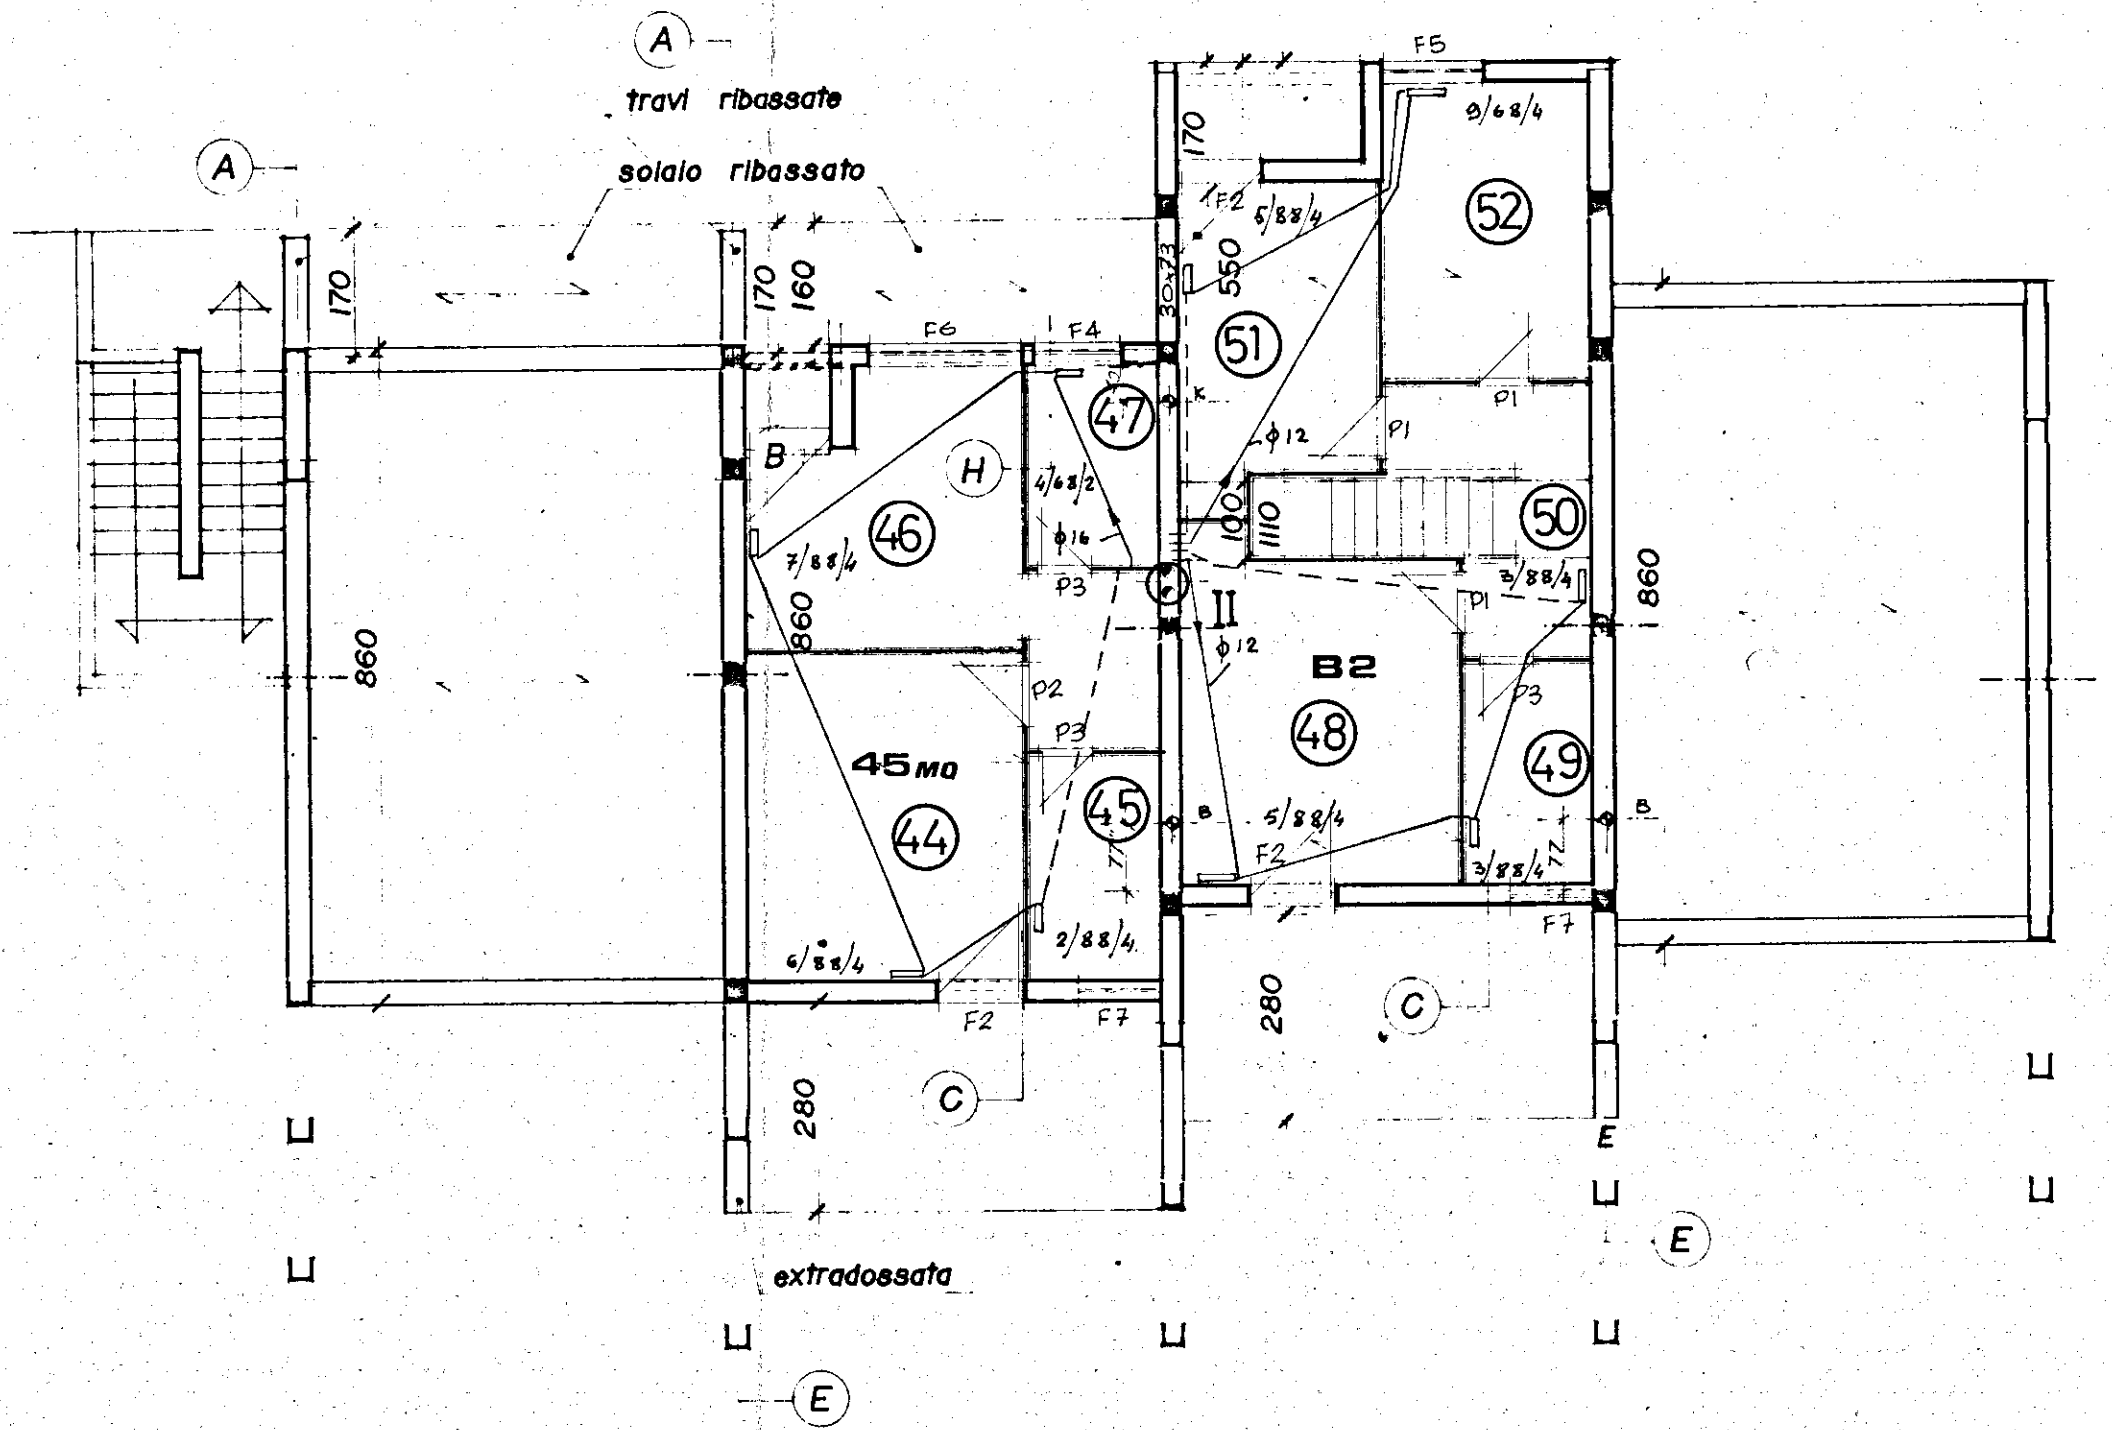

D1

2880


6300

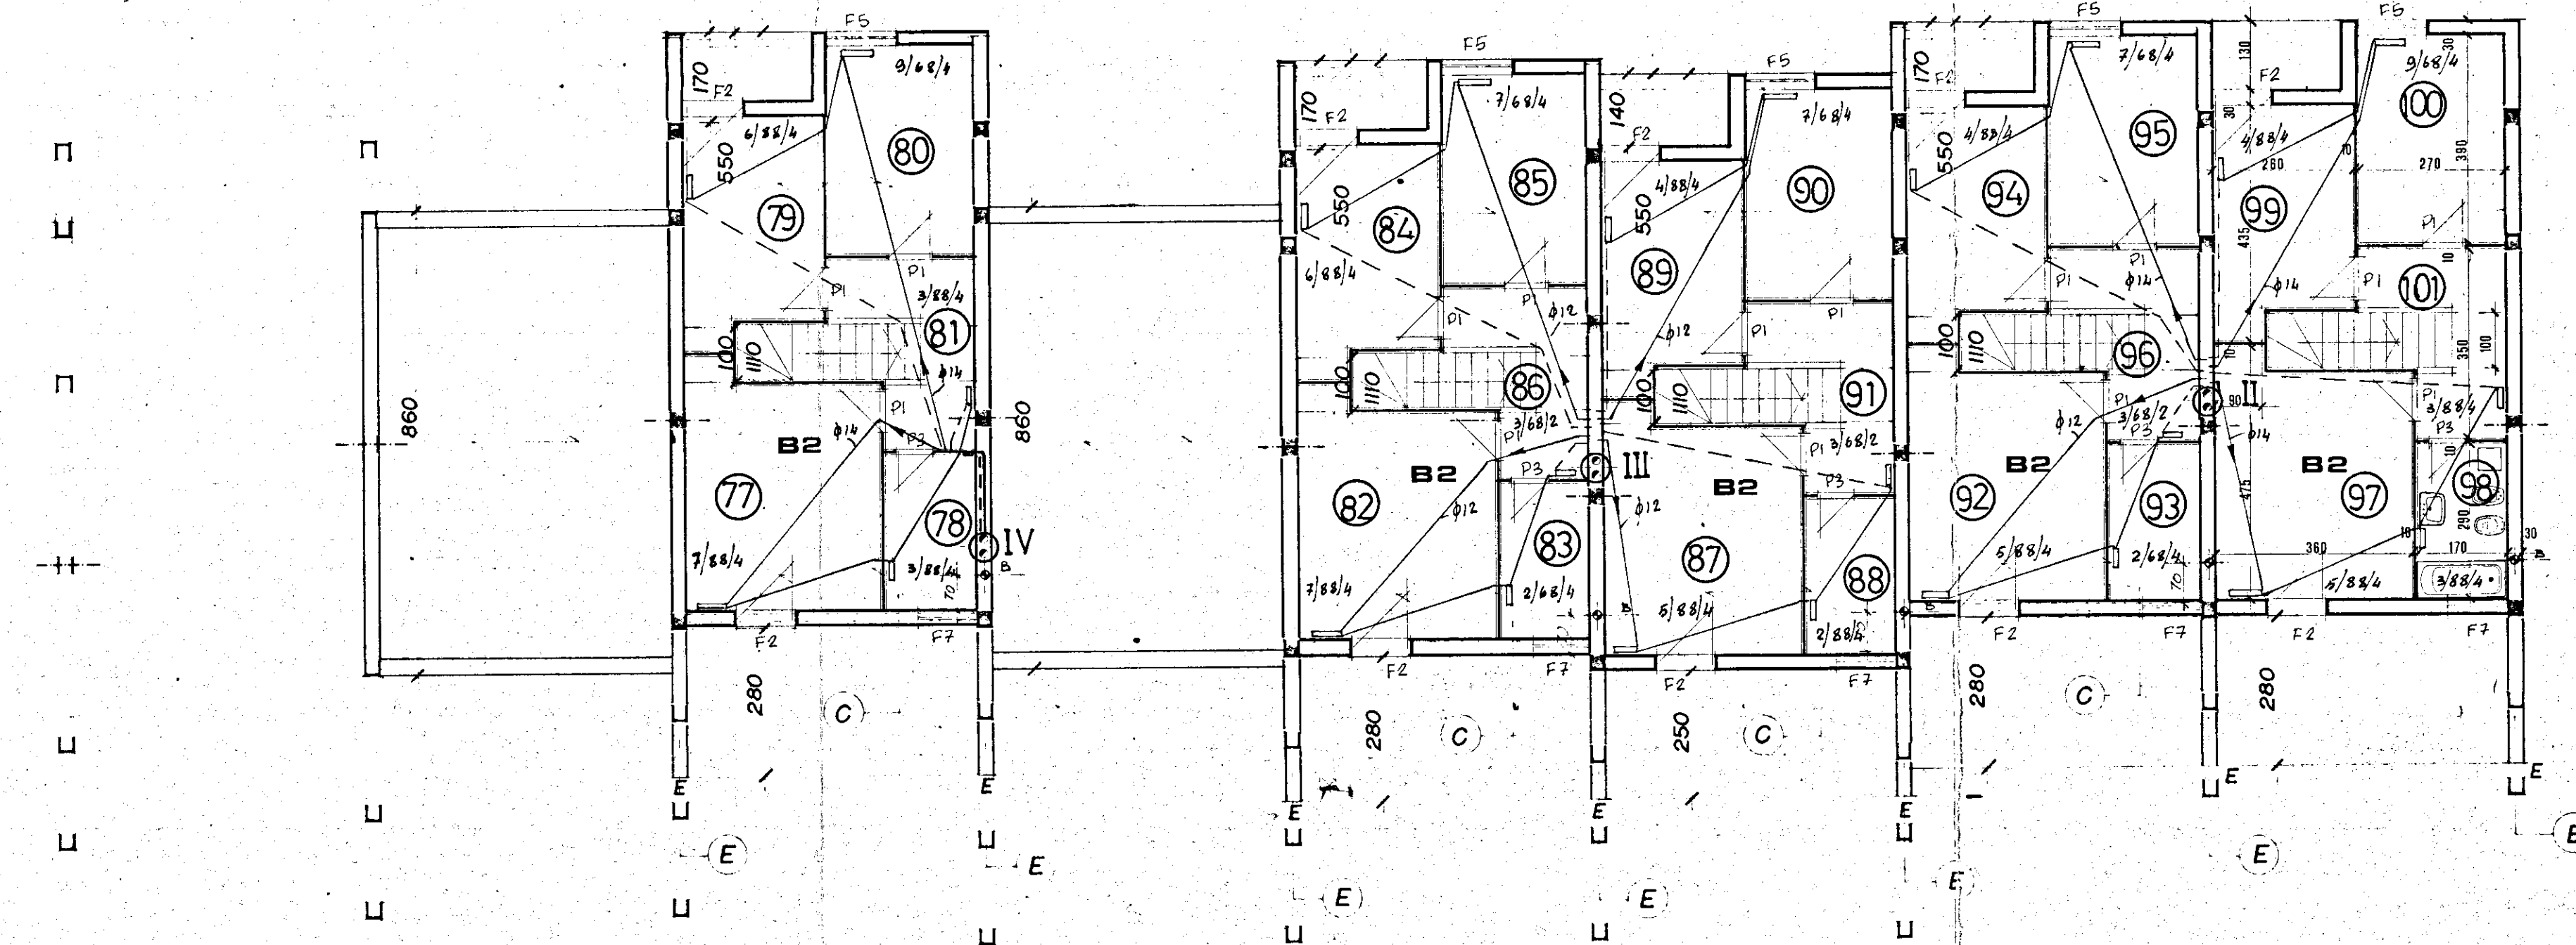

D2

5160

14280

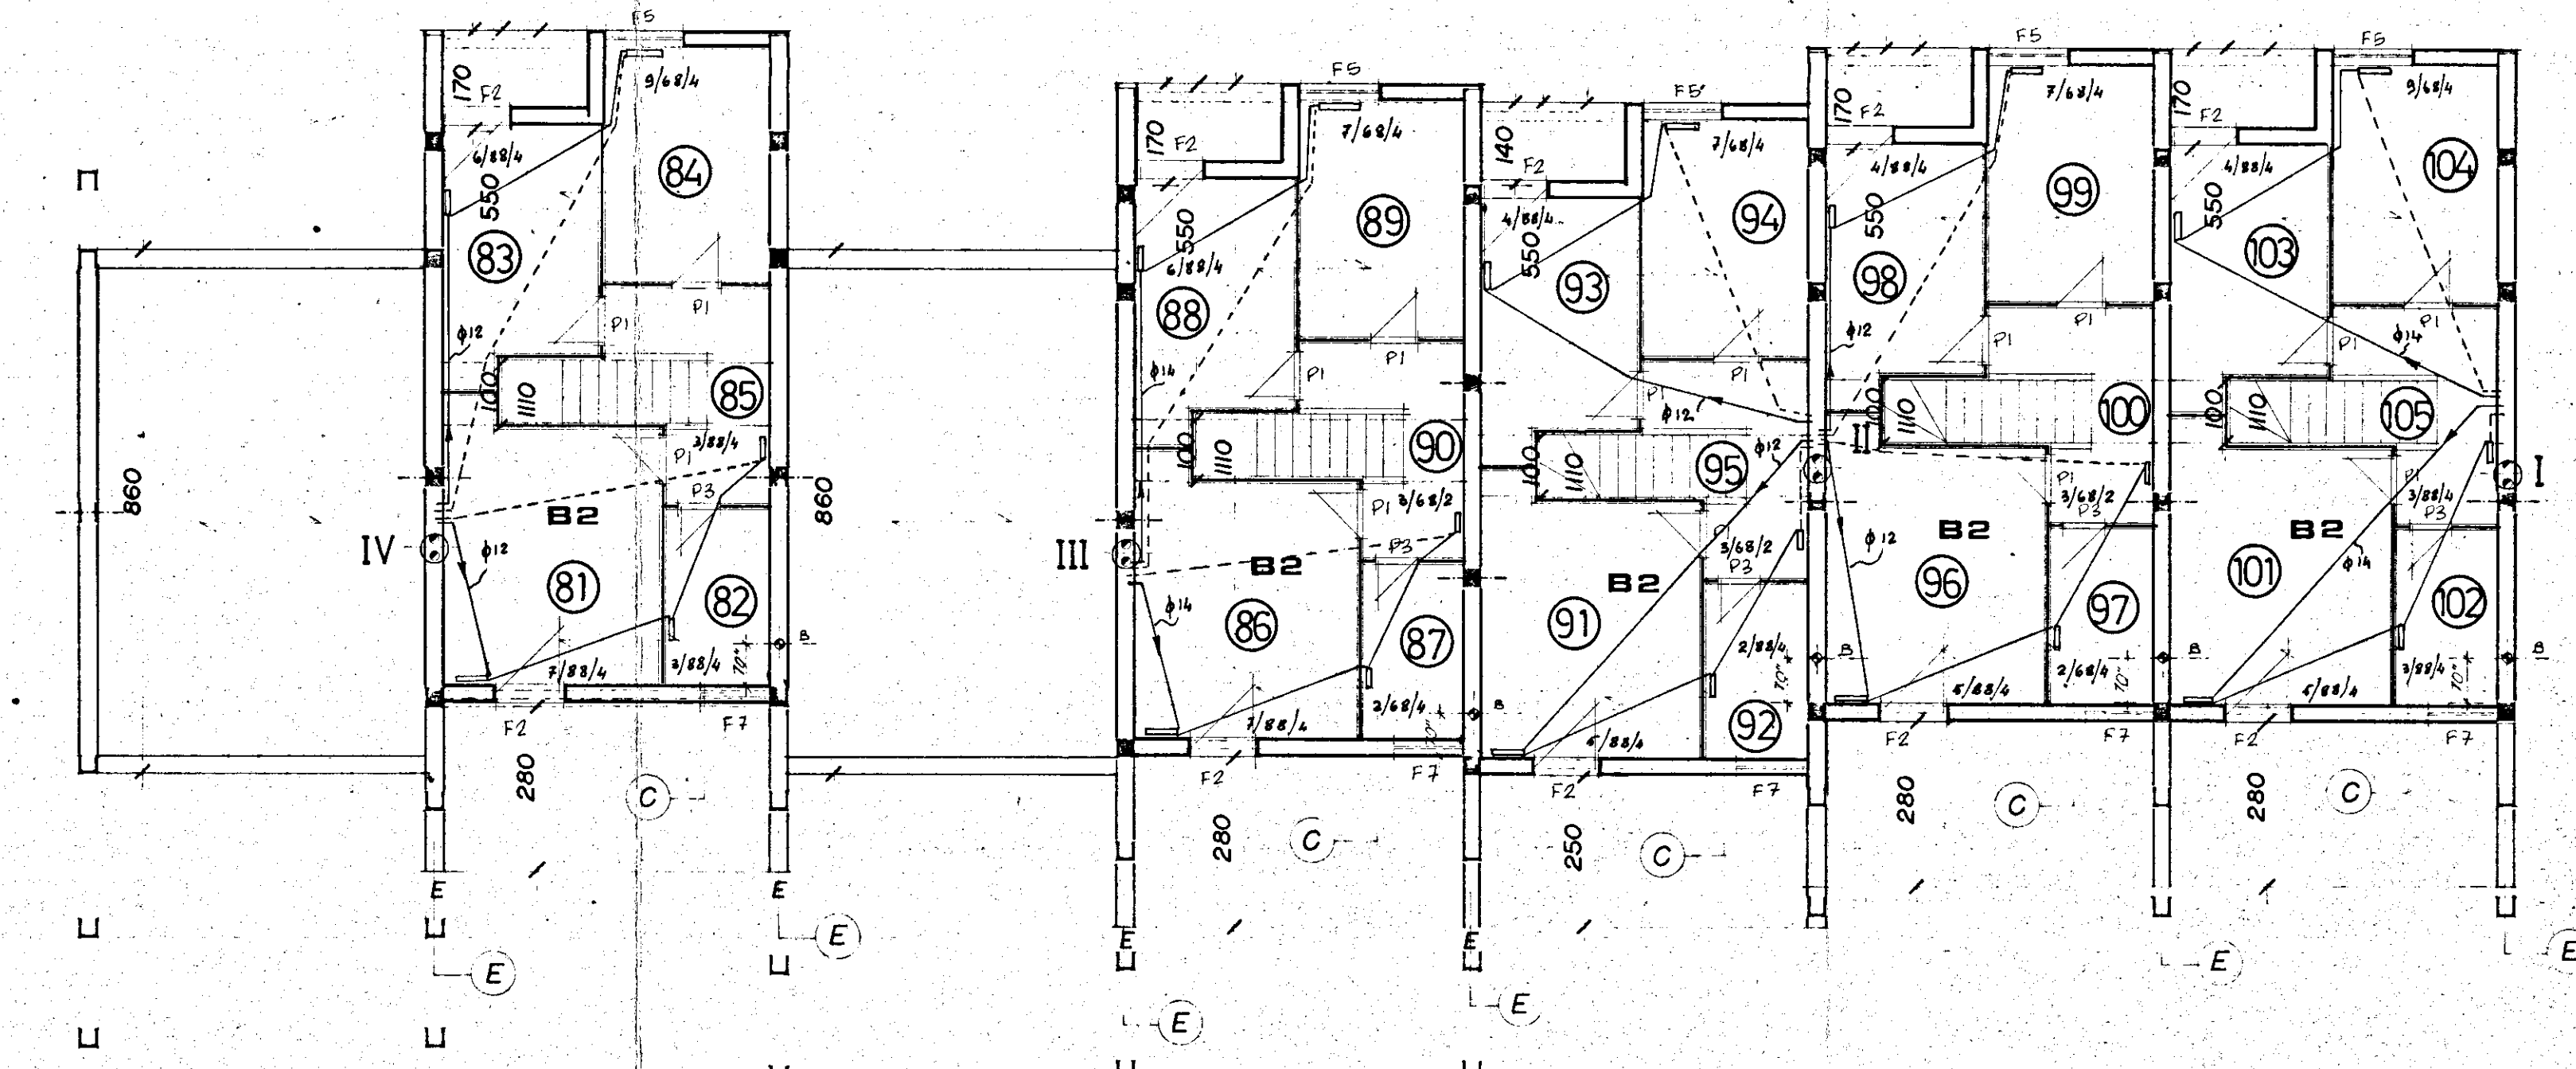

D3

5160

7440