


8° lotto CEP EDIFICIO n° 4

Piente 7-11-50

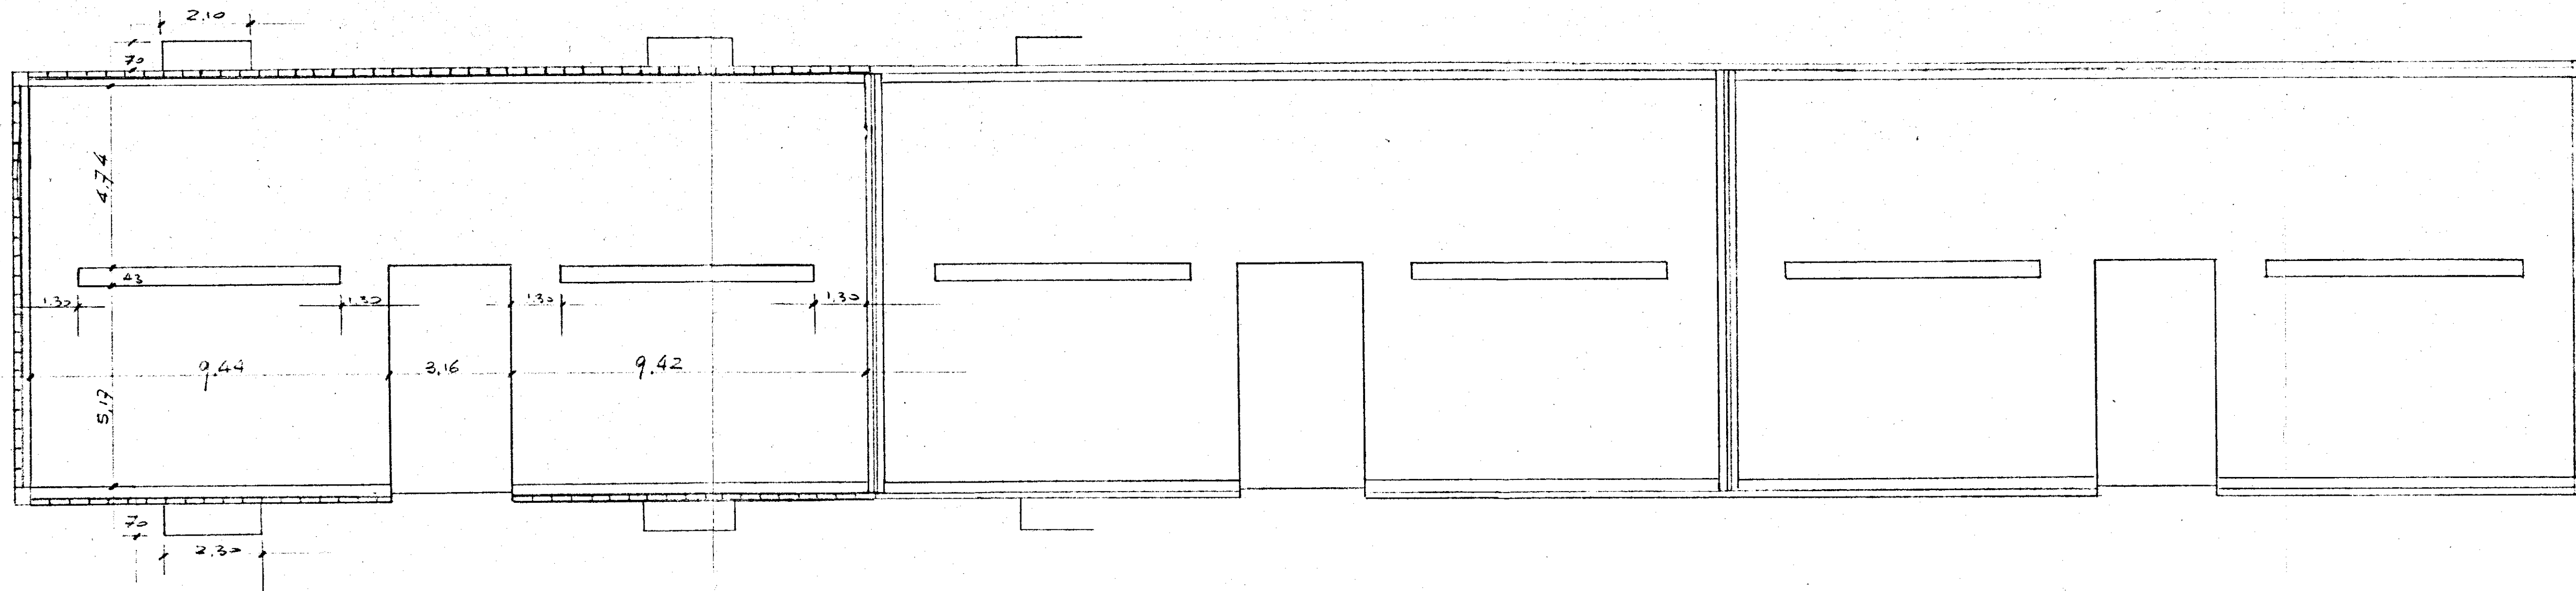

L'IMPRESA

CONSORZIO RAVENNATE COOPERATIVE
DI PRODUZIONE E LAVORO
UFFICIO DI BARI

A DIRETTORE DEI LAVORI

RE DE LAV