VIA CARLO ALBERTO DALLA CHIESA

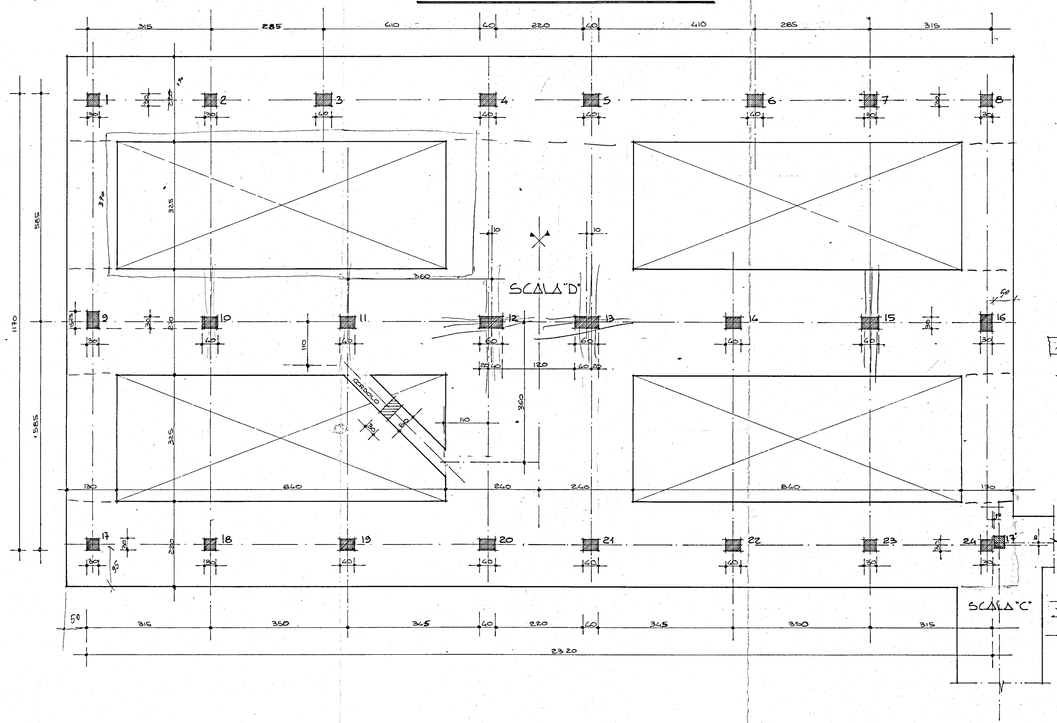

TRAVI (1-9-17) (8-16-24)

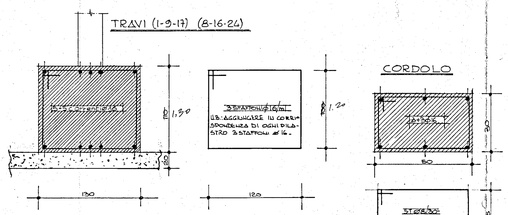

TRAVE (4-12-20)(5-13-21)

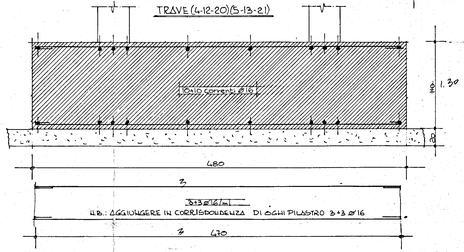

TRAVE 9-10-11-12-13-14-15-16

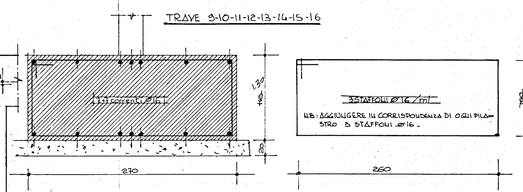

TRAVI (1-2-3-4-5-6-7-8) (17-18-19-20-21-22-23-24)

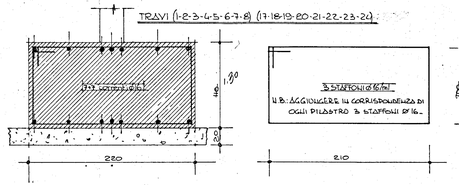

LEGENDA: CALCESTRUZZO MAGRO DA SOTTOFONDO A TUTTA LA PLATEA

PILASTRI 12 - 13

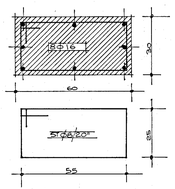

PILASTRI 4-5-10-11-14-15-20-21

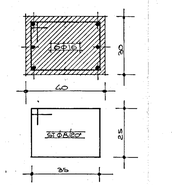

PILASTRI 3-6-9-16-19-22

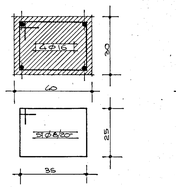

PILASTRI 1-2-7-8-17-18-23-24

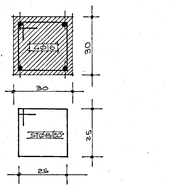

PARTICOLARE GIUNTO

SCALA 1:25

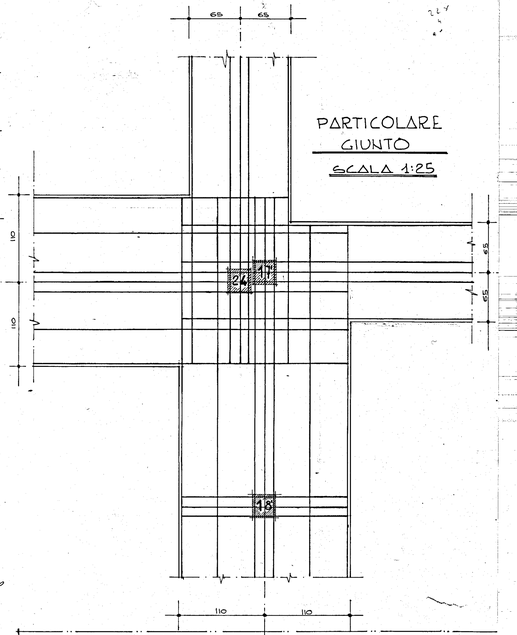

VIA CARLO ALBERTO DALLA CHIESA

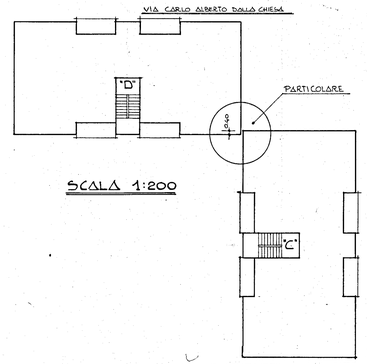

SCALA 1:200

istituto autonomo case popolari
— brindisi —

legge 5-8-1978 n. 457 IV° biennio 1984/85
programma intervento n. 008/110/1
codice 4.16.74.008.01

tav. 1

progetto per la costruzione di alloggi popolari in **FRANCAVILLA F.**
lotto comparto piano di zona 167

STUDIO TECNICO
ING. ADO COSTANTINO
Via H. Imperiali 122/A
72021 FRANCAVILLA F.

alloggi n. **28** da mq. **88**

scala "C" E "D"

CALCOLI STATICI: FONDAZIONI