


Comune di BRINDISI
Provincia di BRINDISI
CANTIERE n° 11251 (GESTIONE INA- CASA)
Fabbricato Unico: PALAZZINA D
Località - Commenda Ovest
Viale Liguria - n° civ. /A- /B

LOCAZIONE

PIANTA TERRAZZA

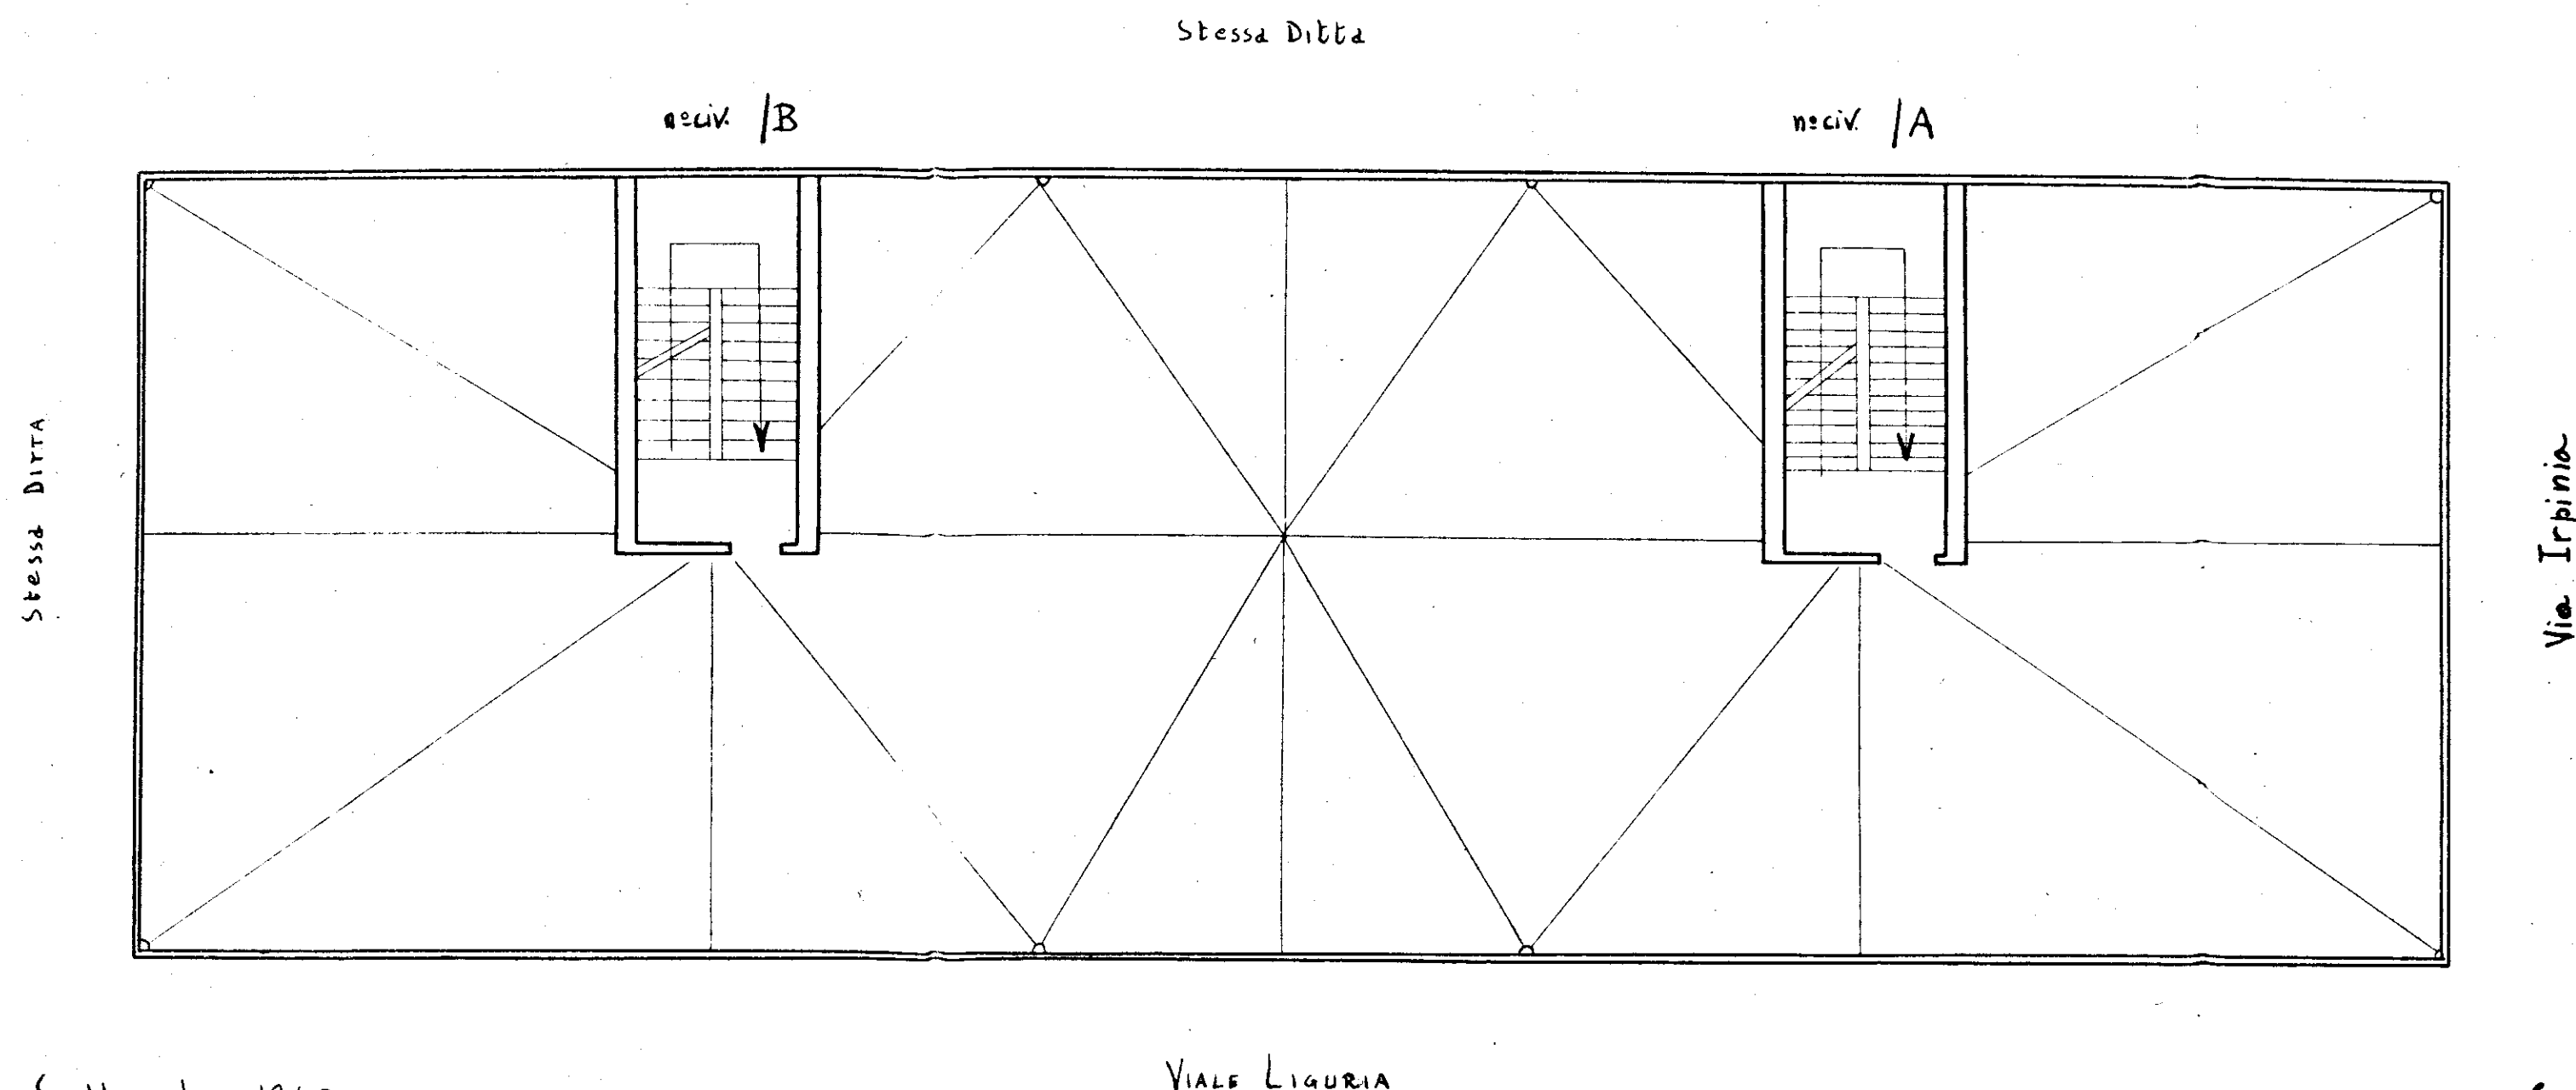

data della compilazione Settembre 1960

Scala 1:100