ISTITUTO AUTONOMO CASE POPOLARI PER LA PROVINCIA DI BRINDISI

PROGETTO CASE POPOLARI (LEGGE 640) TIPO B

SCALA 1:50

1/2 PIANTA FONDAZIONI

1/2 PIANTA SCANTINATO

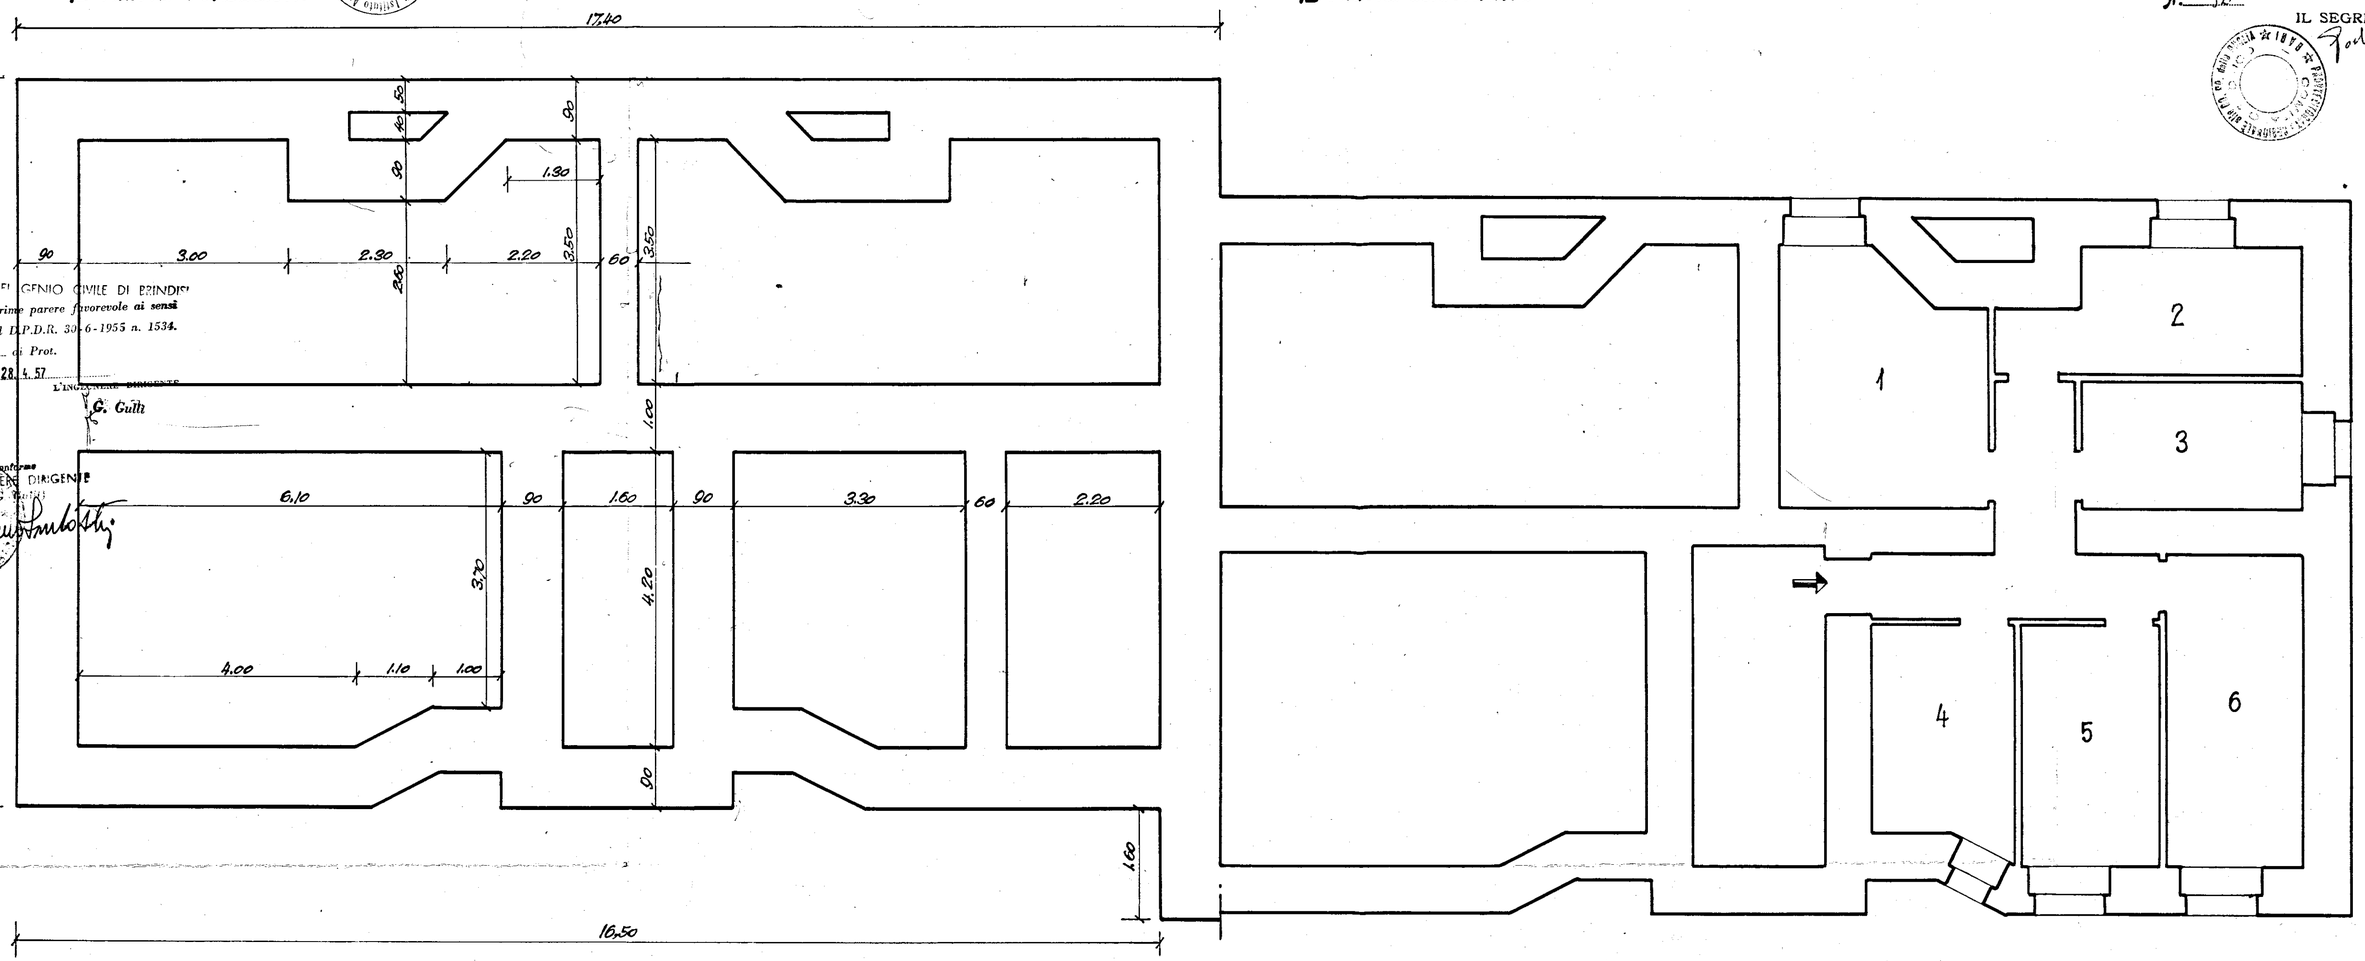

UFFICIO DEL GENIO CIVILE DI BRINDISI
VISTO: si esprime parere favorevole ai sensi dell'art. 23 del D.P.D.R. 30-6-1955 n. 1534.
N. 3359 di Prot.
Brindisi, 28.4.57
L'INGEGNERE DIRIGENTE
G. Gulli

Per copia conforme
INGEGNERE DIRIGENTE
U.T.G. Brindisi

PROVVEDITORATO ALLE OPERE PUBBLICHE
con SEDE IN BARI
COMITATO TECNICO AMMINISTRATIVO
adunanza del 30 APR. 1957
N. 52
IL SEGRETARIO